
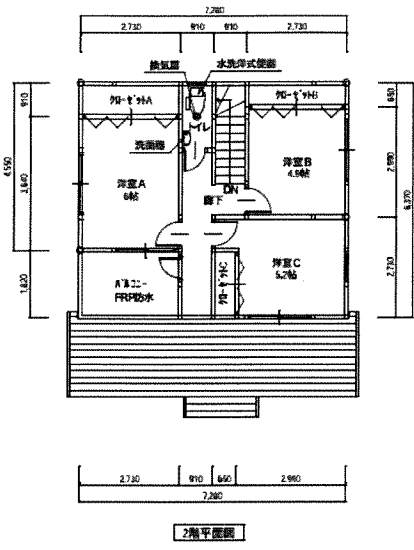


ご提供いただく図面の内容について

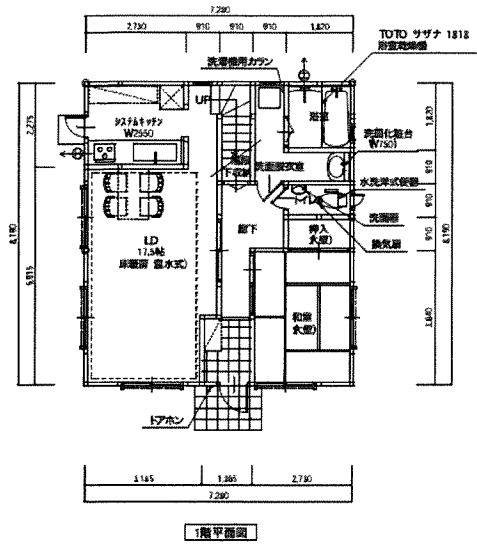

① 寸法が分かる平面図 (間取りがわかる図面)


建物の水平断面を真上から見た図面で、各部屋の間取り、寸法、部屋の用途や設備などがわかるものです。

実際のお部屋の間取りと同じ内容で寸法が記載された平面図をご用意ください。

記		縮尺	S=1/100	工事名称		図面作成		図面番号	
事		設計年月日		図面名称	平面図				

② 立面図

建物を東西南北から見たときの外観が描いてある図面のことです。住宅の高さや幅、屋根の勾配、軒出などが記載されているものをご用意ください。

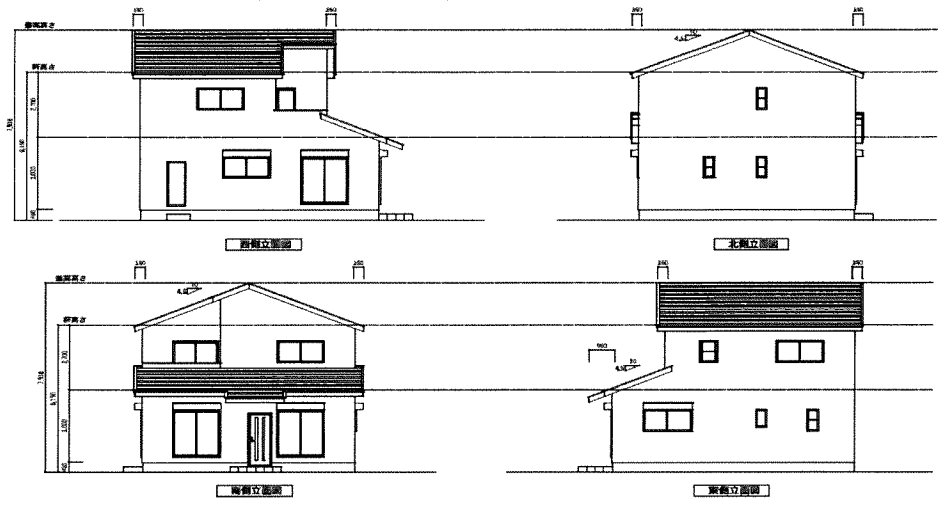

記		縮尺	S=1/100	工事名称		図面作成		図面番号	
事		設計年月日		図面名称	立面図				

外部仕上表

項目	仕様
基礎	種類 鉄筋コンクリート 高耐久高耐震ダブル配筋べた基礎(立上り45cm) 立上り仕上 モルタル刷毛引仕上
構造	土台 105mm×105mm(加圧注入式防腐防蟻処理材)
	通し柱 105mm×105mm(芯持ムク内巻材)
断熱材	1階床 ガラスウール60mm
	天井 ガラスウール100mm 【竣工場所】2階天井、バルコニー下、1階屋根下
屋根	外壁 ガラスウール100mm
	屋根の形式・勾配 切妻 片流れ 勾配24.5/10
	屋根材種 化粧スレート
	軒天仕上 吹付・外壁同色
	屋根 破風飾り仕上 ガルバリウム鋼板
外壁	軒壁 大型ワイホン種J170
	縦壁 角種T15
	雨押え ガルバリウム鋼板
窓周リ	土台水切り ガルバリウム鋼板(土台水切り)
	外壁仕上 窯業系サイディング ジョリハットアルファ(北側)
バルコニー	防水 FRP防水

内部仕上表

階	部屋	床仕上	内壁上	天井仕上	設備・その他
1	玄関	タイル100mm	珪藻土	珪藻土	ドアホン 1個
	廊下	高耐久フローリング	珪藻土	珪藻土	
	階段	高耐久フローリング	珪藻土	珪藻土	
	階段下床	高耐久フローリング	珪藻土	珪藻土	面積0.82㎡
	リビング・ダイニング	高耐久フローリング	珪藻土	珪藻土	床暖房(温水式)
	キッチン	高耐久フローリング	珪藻土	珪藻土	システムキッチン(開口2550mm) ガスコンロ前面キャッチャー
	和室	スタイロ量	珪藻土	珪藻土	和室数目天井(ラミア)
	押入	珪藻土	珪藻土	珪藻土	
	洗面脱衣室	珪藻土	珪藻土	珪藻土	洗面化粧台(開口750mm) 洗濯機用カラン 1個
	トイレ	珪藻土	珪藻土	珪藻土	水流洋式便器、洗面鏡、換気扇
浴室	珪藻土	珪藻土	珪藻土	ユニットバス TOTO サザナ 1800mm×1800	
合計					
2	階段	オーク集成材	珪藻土	珪藻土	
	廊下	高耐久フローリング	珪藻土	珪藻土	
	洋室A	高耐久フローリング	珪藻土	珪藻土	
	クローゼットA	高耐久フローリング	珪藻土	珪藻土	
	洋室B	高耐久フローリング	珪藻土	珪藻土	
	クローゼットB	高耐久フローリング	珪藻土	珪藻土	
洋室C	高耐久フローリング	珪藻土	珪藻土		
クローゼットC	高耐久フローリング	珪藻土	珪藻土		
トイレ	珪藻土	珪藻土	珪藻土	水流洋式便器、洗面鏡、換気扇	
合計					

③ 仕上表 (仕様書)

④ 設備表

建物の内部(各部屋)や外部(屋根や外壁)に使用されている建築材料や設備の状況がわかる一覧表です。建築業者により呼び方が異なるほか、③と④が統合されている場合も