


三鷹市森のひろば（仮称）参考配置図

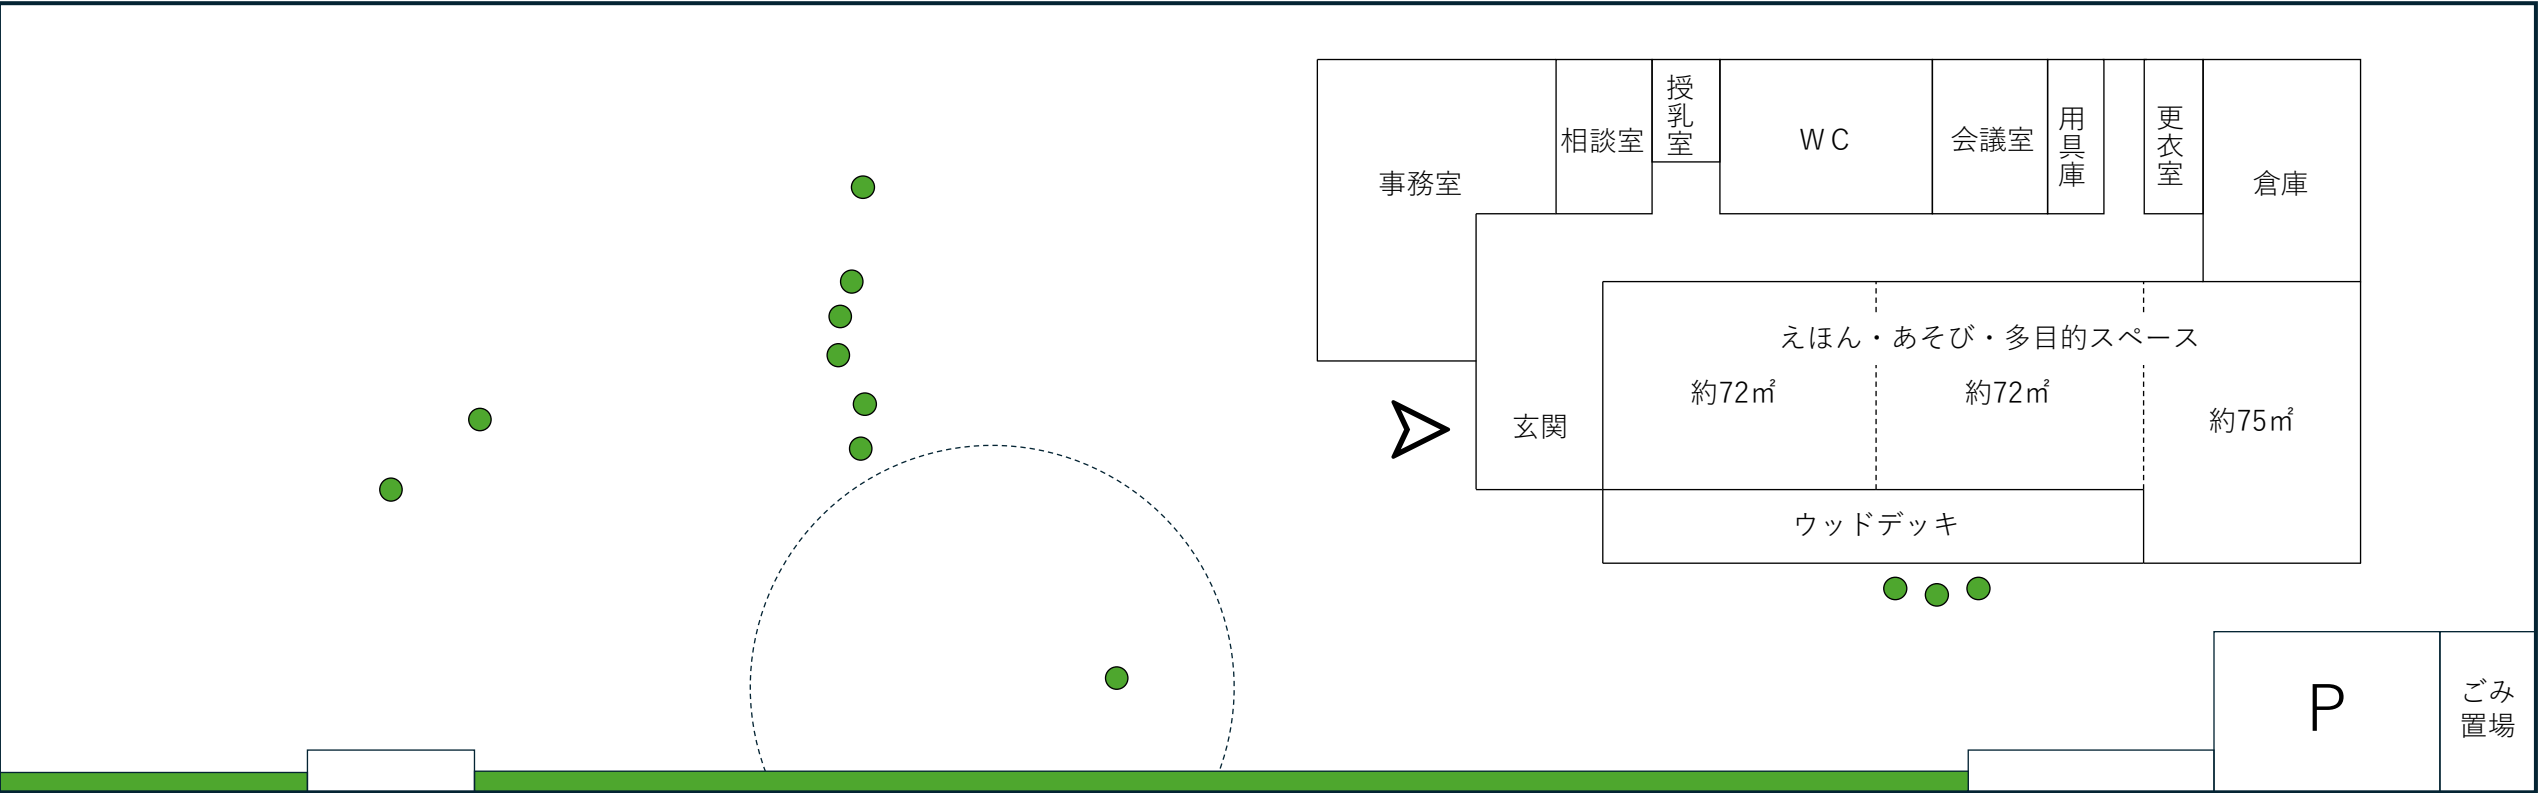

種類	項目	
土地	敷地面積	2,526.59㎡
	延床面積	563.33㎡
建物	構造	鉄骨造
	階数	1 階

● 残存している樹木

