


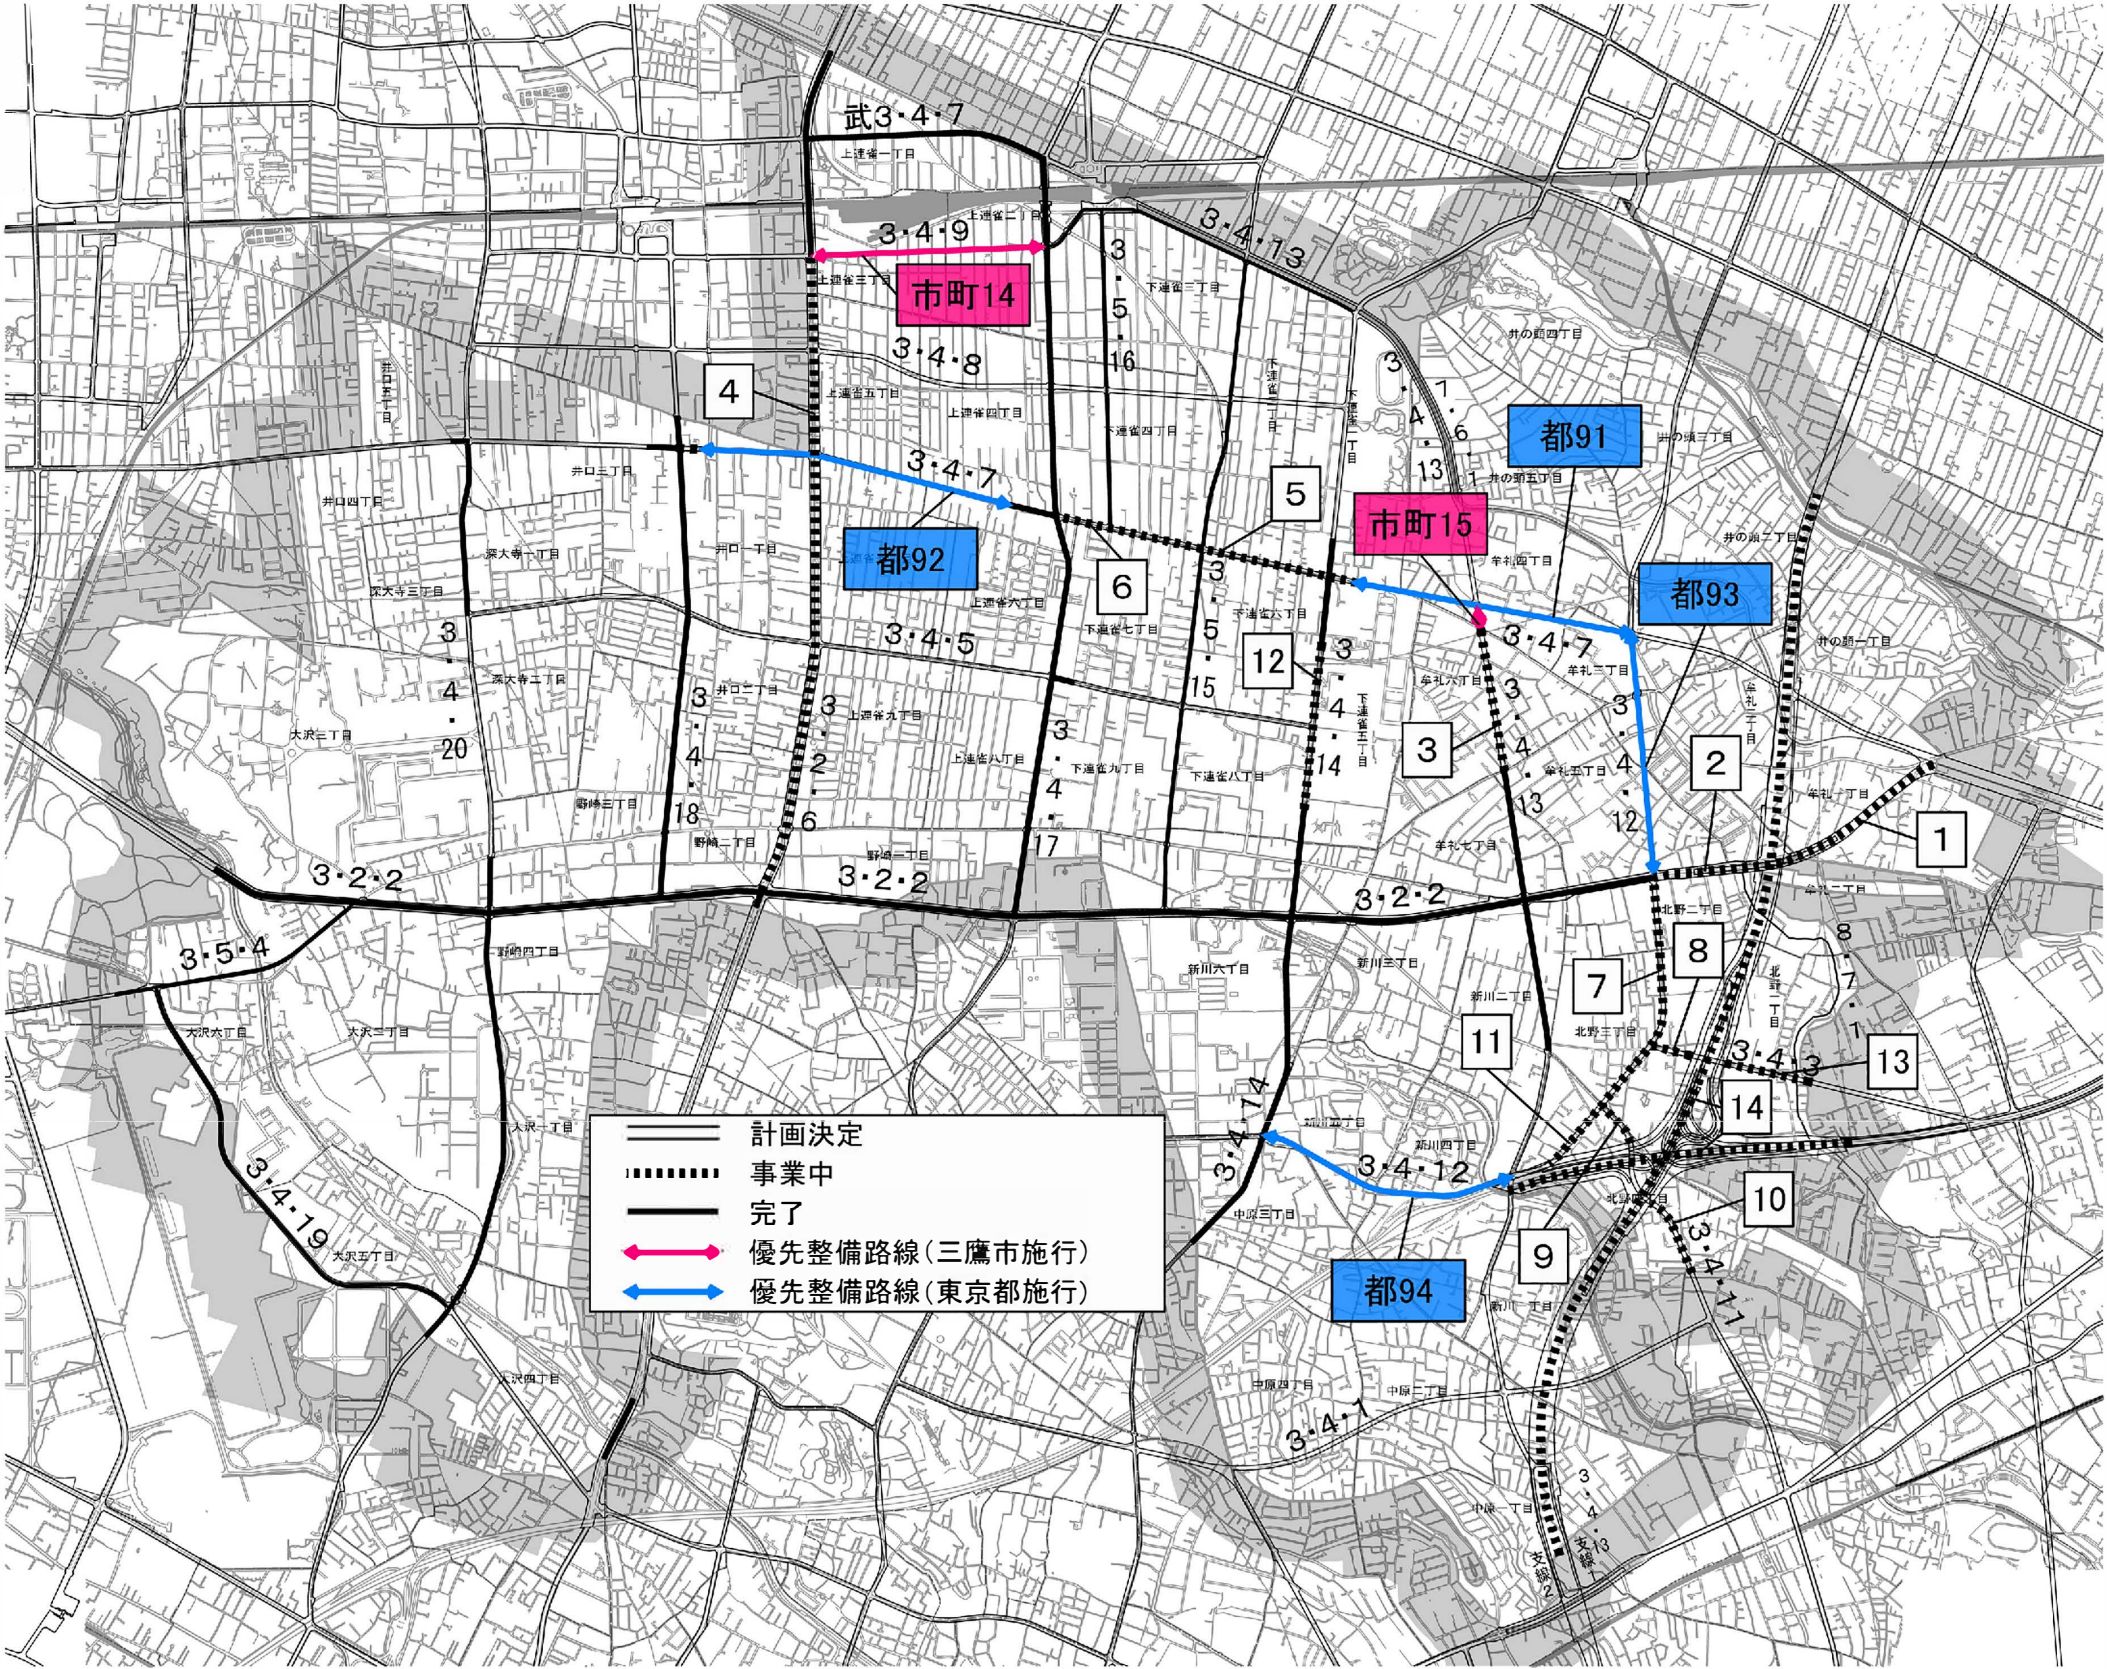

第四次事業化計画 優先整備路線

番号	路線名	区間	延長	幅員	都市計画決定 告示年月日
東京都施行					
都91	三鷹3・4・7	三鷹3・4・12～三鷹3・4・14付近	1,020m	16m	昭和37年7月26日 建設省告示第1780号
都92	三鷹3・4・7	三鷹3・4・17付近～三鷹3・4・18付近	1,000m	16m	昭和37年7月26日 建設省告示第1780号
都93	三鷹3・4・12	三鷹3・2・2～三鷹3・4・7	800m	16m	昭和37年7月26日 建設省告示第1780号 昭和41年7月30日 建設省告示第2433号 一部変更
都94	三鷹3・4・12	三鷹3・4・14～三鷹3・4・13	860m	16m	昭和37年7月26日 建設省告示第1780号 昭和41年7月30日 建設省告示第2433号 一部変更
三鷹市施行					
市町14	三鷹3・4・9	三鷹3・4・17～三鷹3・2・6	750m	16m	昭和37年7月26日 建設省告示第1780号
市町15	三鷹3・4・13	三鷹3・4・7～連雀通り	70m	16m	昭和37年7月26日 建設省告示第1780号

事業中(街:街路事業、交:交通安全施設事業、み:第三次みちまち事業、三:首都圏三環状道路事業)の路線

番号	路線名	区間	延長	幅員	事業施行期間
東京都施行					
1	三鷹3・2・2	区部境～外環の2付近	530m	30～36m	平成16.5.24～平成24.3.31(街)
2	三鷹3・2・2	外環の2付近～三鷹3・4・12	500m	30～36m	平成12.3.27～平成21.3.31(街)
4	三鷹3・2・6	武蔵野市境～三鷹3・2・2	2,830m	36m	平成14.7.3～令和9.3.31(街)
5	三鷹3・4・7	下連雀七丁目付近～三鷹3・4・14付近	780m	16m	平成23.12.1～令和12.3.31(街)
7	三鷹3・4・12	吉祥寺通り～三鷹3・2・2	840m	16m	平成24.6.15～令和12.3.31(街)
8	三鷹3・4・3	三鷹3・4・12～外環中央JCT(仮称)	140m	16m	平成25.9.26～令和8.3.31(街)
9	三鷹3・4・11	三鷹3・4・12～外環中央JCT(仮称)	150m	16.5m	平成25.9.26～令和8.3.31(街)
10	三鷹3・4・11	外環中央JCT(仮称)～調布市境	270m	16～16.5m	平成28.2.17～令和11.3.31(街)
11	三鷹3・4・12	吉祥寺通り～外環中央JCT(仮称)	240m	16m	平成25.9.26～令和8.3.31(街)
12	三鷹3・4・14	三鷹3・4・7付近～三鷹3・4・5付近	220m	16m	平成29.10.18～令和10.3.31(交)
13	三鷹3・4・3	世田谷区境～北野一丁目	270m	16m	令和3.4.23～令和13.3.31(街)
三鷹市施行					
3	三鷹3・4・13	連雀通り～人見街道	466m	16m	平成15.2.5～令和7.3.31(街)
6	三鷹3・4・7	三鷹市八幡前～下連雀七丁目付近	235m	16m	平成21.4.1～(み)
国土交通大臣、東日本高速道路株式会社及び中日本高速道路株式会社施行					
14	都市高速道路 外郭環状線	世田谷区鎌田二丁目～練馬区大泉町一丁目	18,060m	30～98m	平成26.3.28～令和13.3.31(三)