

機能補償道路(案)【中央JCT】

S=1:2500


H25/9/9時点

外環以外の都市計画道路の位置は概ねの表示です

本図面はH25.2に提示した素案に対し地域の方々よりいただいたご意見を踏まえ、事業者が関係機関と調整を進めてきた内容です。

なお、外周道路については、沿道への接道を考慮する必要があることから今後、詳細な測量等を実施し、決定していきます。

今後、この機能補償道路(案)をもとに、交通安全対策や通過交通対策等について、みなさまのご意見をお聞きしつつ、引き続き具体的な検討を進めていく予定であり、場合によっては変更となる可能性もあります。

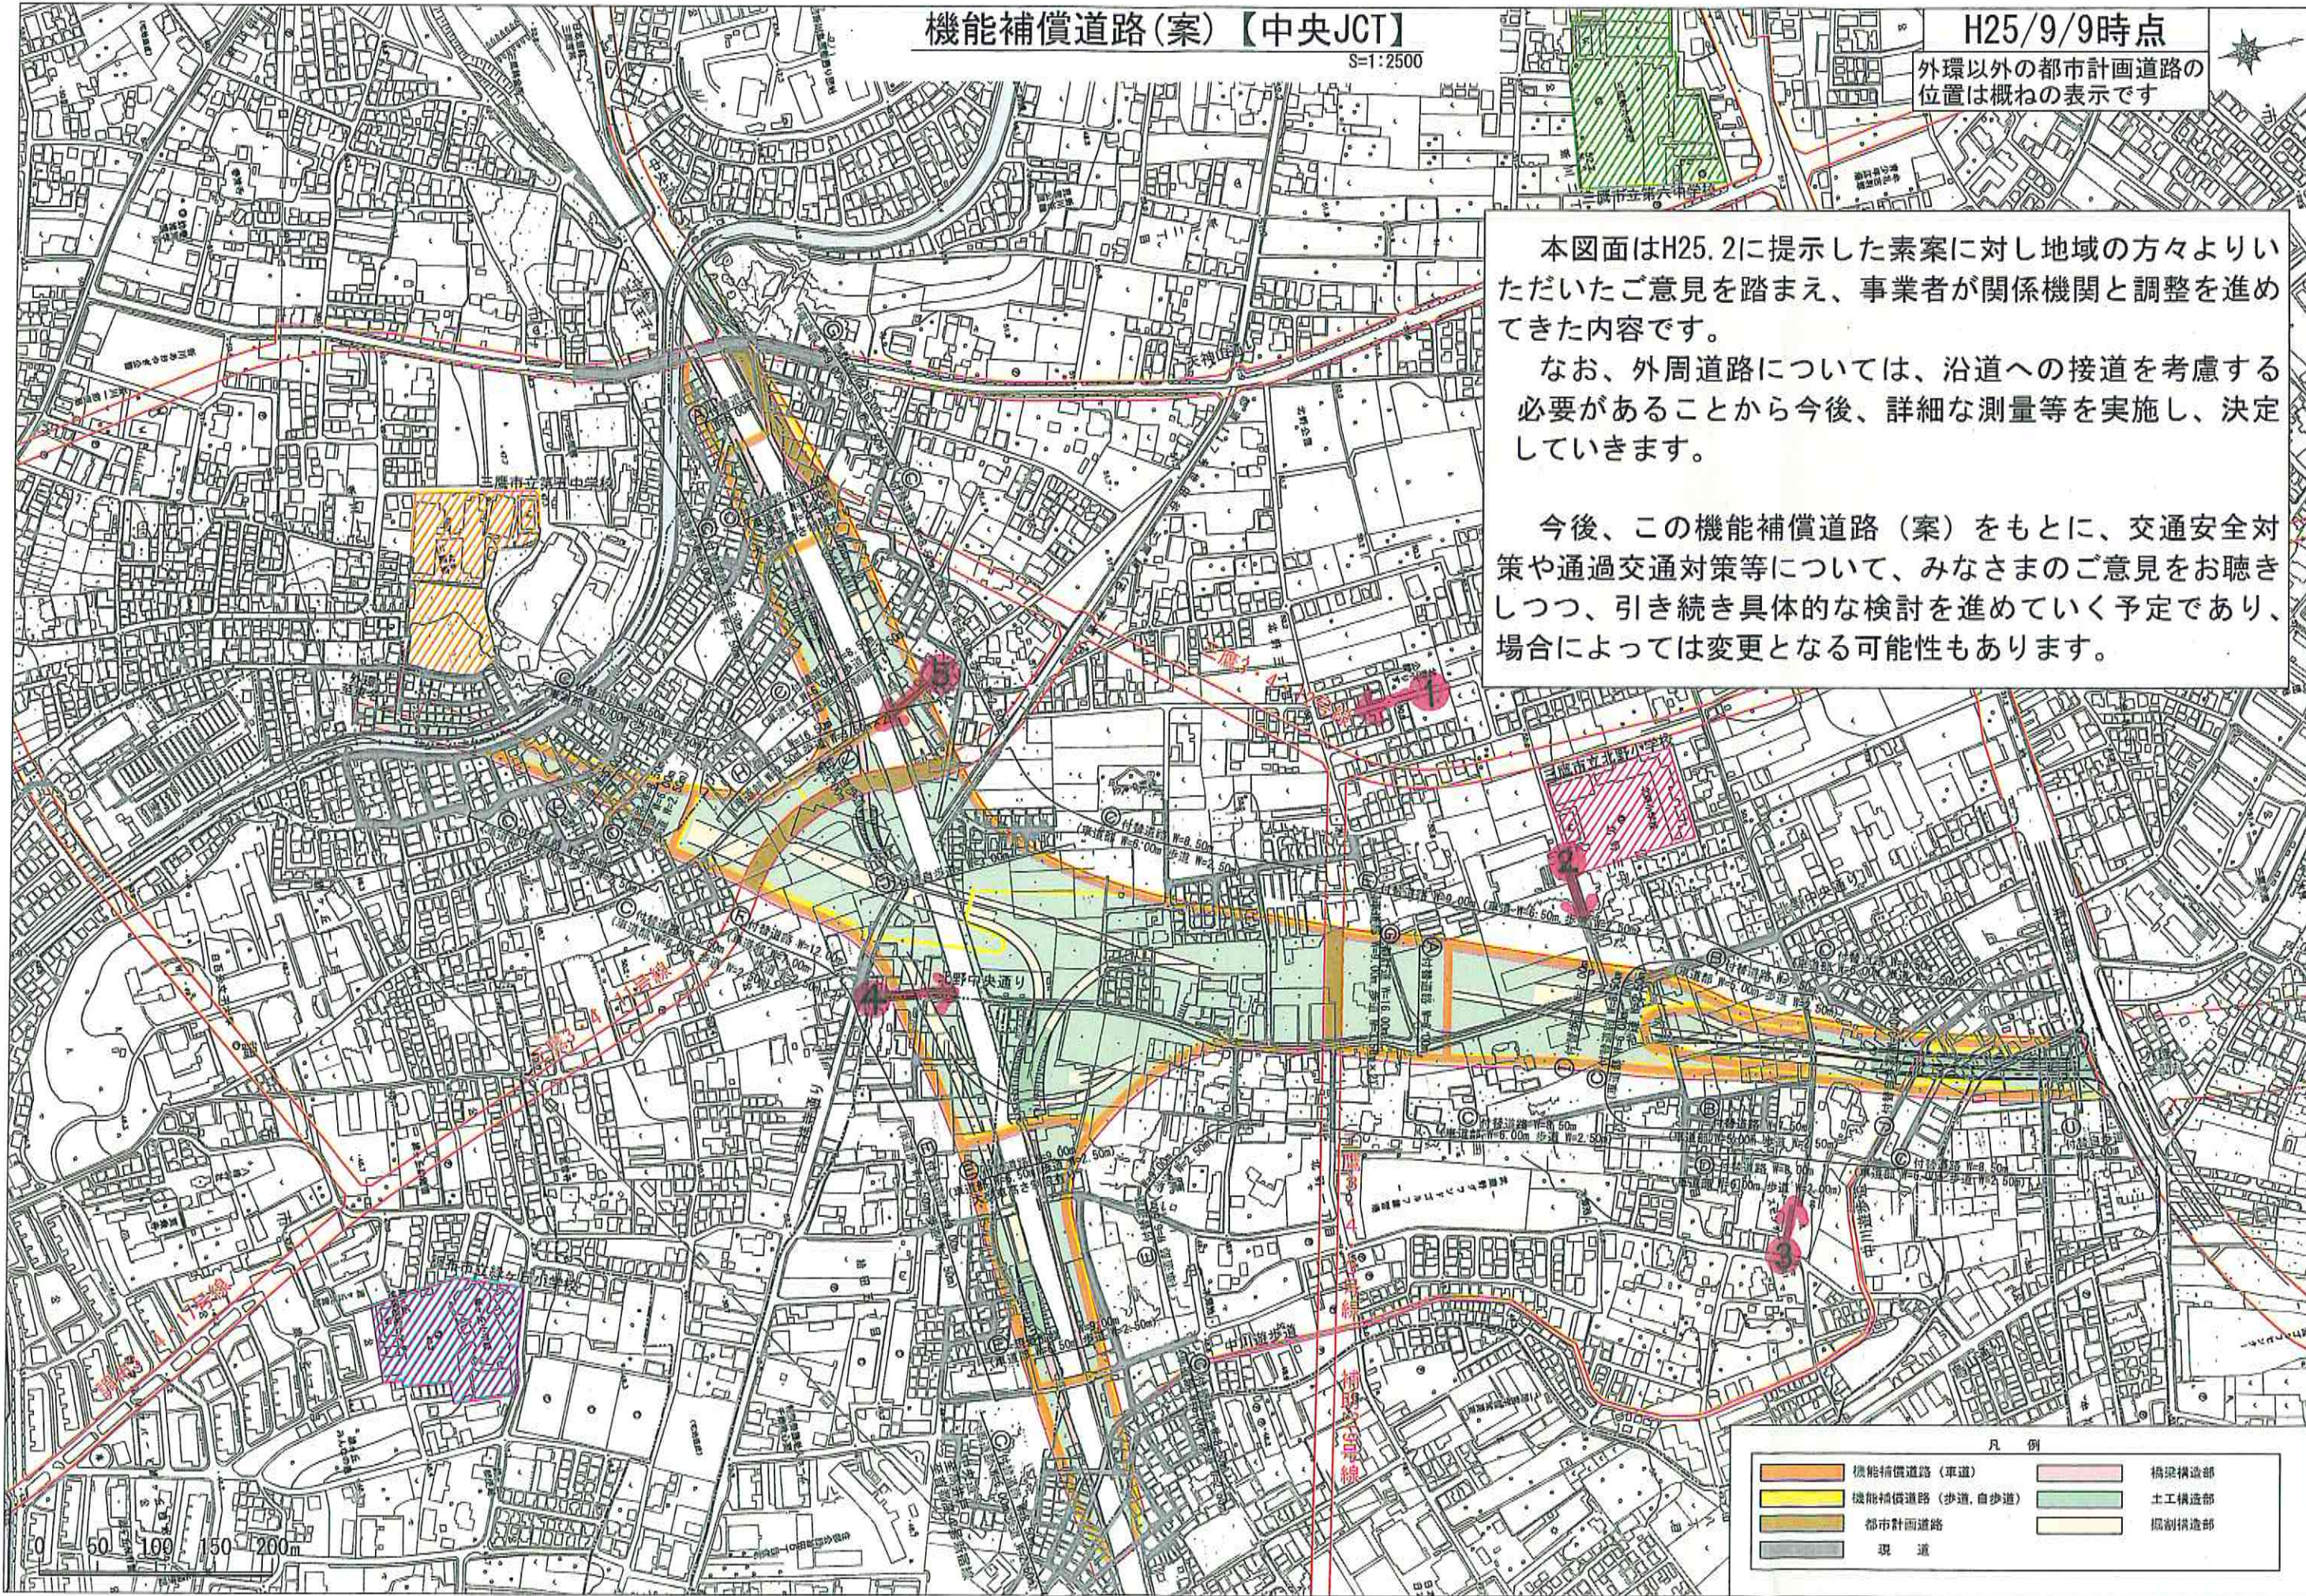

凡例

	機能補償道路(車道)		橋梁構造部
	機能補償道路(歩道、自歩道)		土工構造部
	都市計画道路		掘削構造部
	現道		