

北野中央通り（現況）

全体平面図 S=1:1000  
 (北野中央通り) (A3 S=1:2000)

北野小学校現況通学路ルート  
 第六中学校現況通学路ルート

北野小学校



北野中央通り  
 車道6.5m  
 歩道1.5m(片側)

市道4m

市道4m

市道4m

市道385号

アクティオ前



市道184号

市道4m

市道4m


市道4m

市道184号

市道69号


A-A断面

北野中央通り（現況）  
 標準断面図

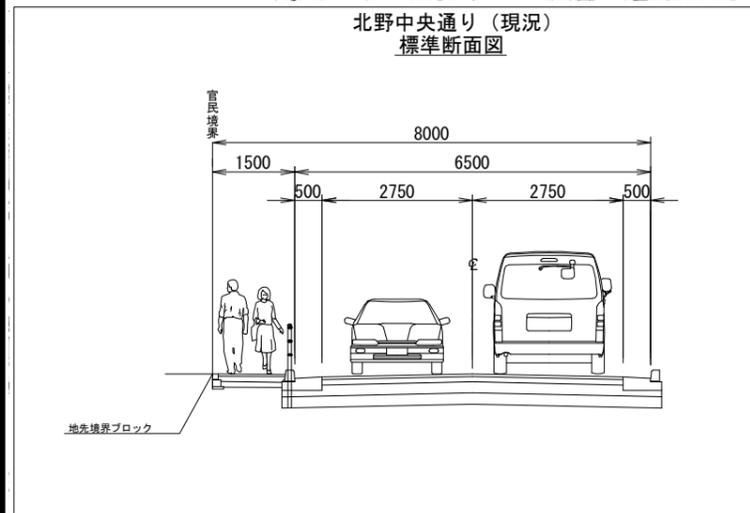





三鷹市

武蔵野公園  
 三鷹市  
 武蔵野公園  
 三鷹市

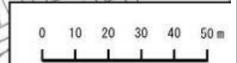

# 北野中央通り付け替え道路（計画案）

全体平面図 S=1:1000  
(北野中央通り) (A3 S=1:2000)

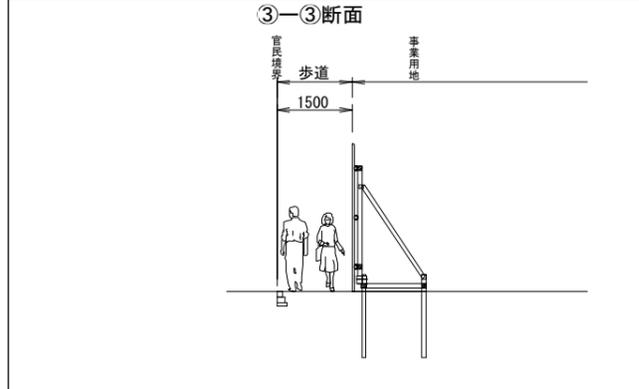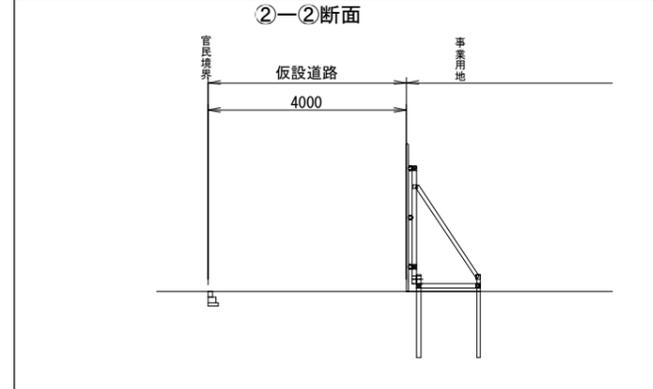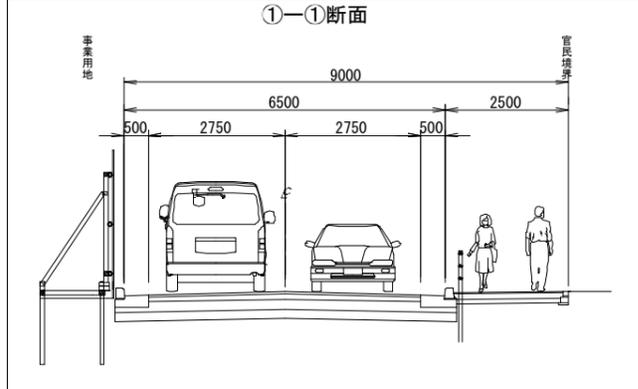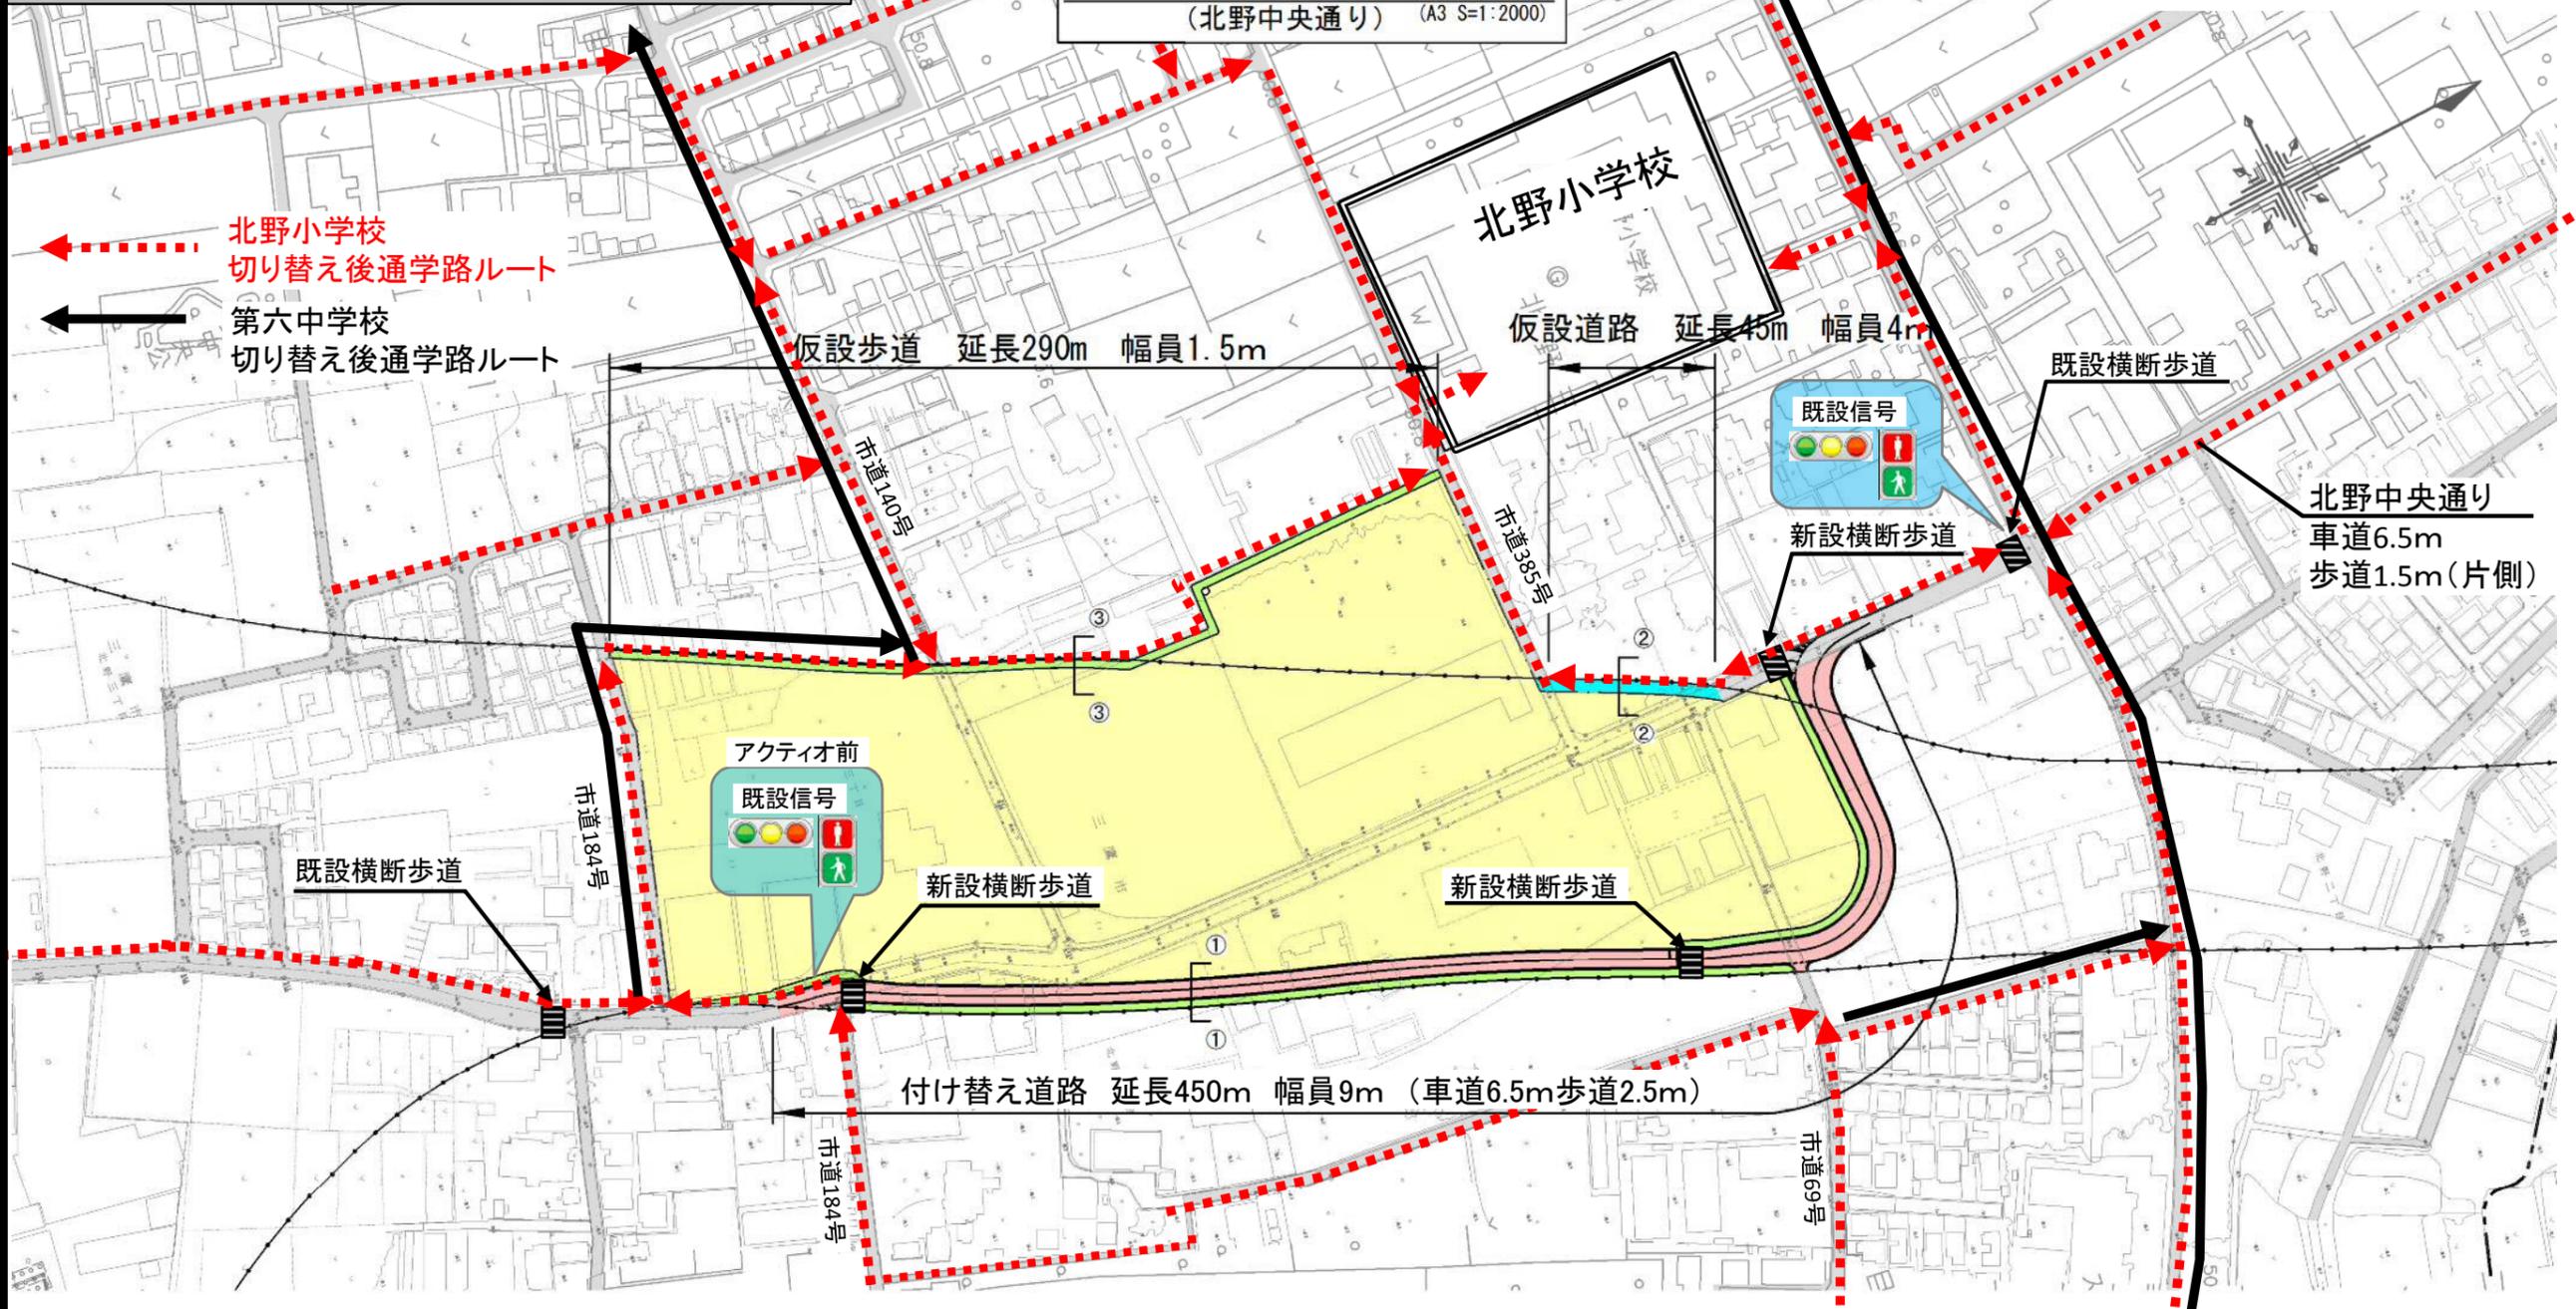

—凡例—

- : 車道
- : 歩道
- : 仮設道路(車道、歩道)
- : 通行可能市道
- : 工事ヤード

0 20 40 60 80 100m

※現時点での計画案を示したものであり、今後変更する可能性があります。