



東京外環 中央 JCT -ステップ1-

- 本図面は施工ステップのイメージを示すものであり、詳細部分について実際と異なる場合があります。また、用地取得や予算等の状況により、施工ステップが変更となる場合があります。
- 工事中に分断が生じる道路については、切り回し等の道路の設置により必要な機能を確保します。
- 工事用車両は既存高速道路から直接乗り入れできるようにし、必要に応じて仮設道路を設けます。

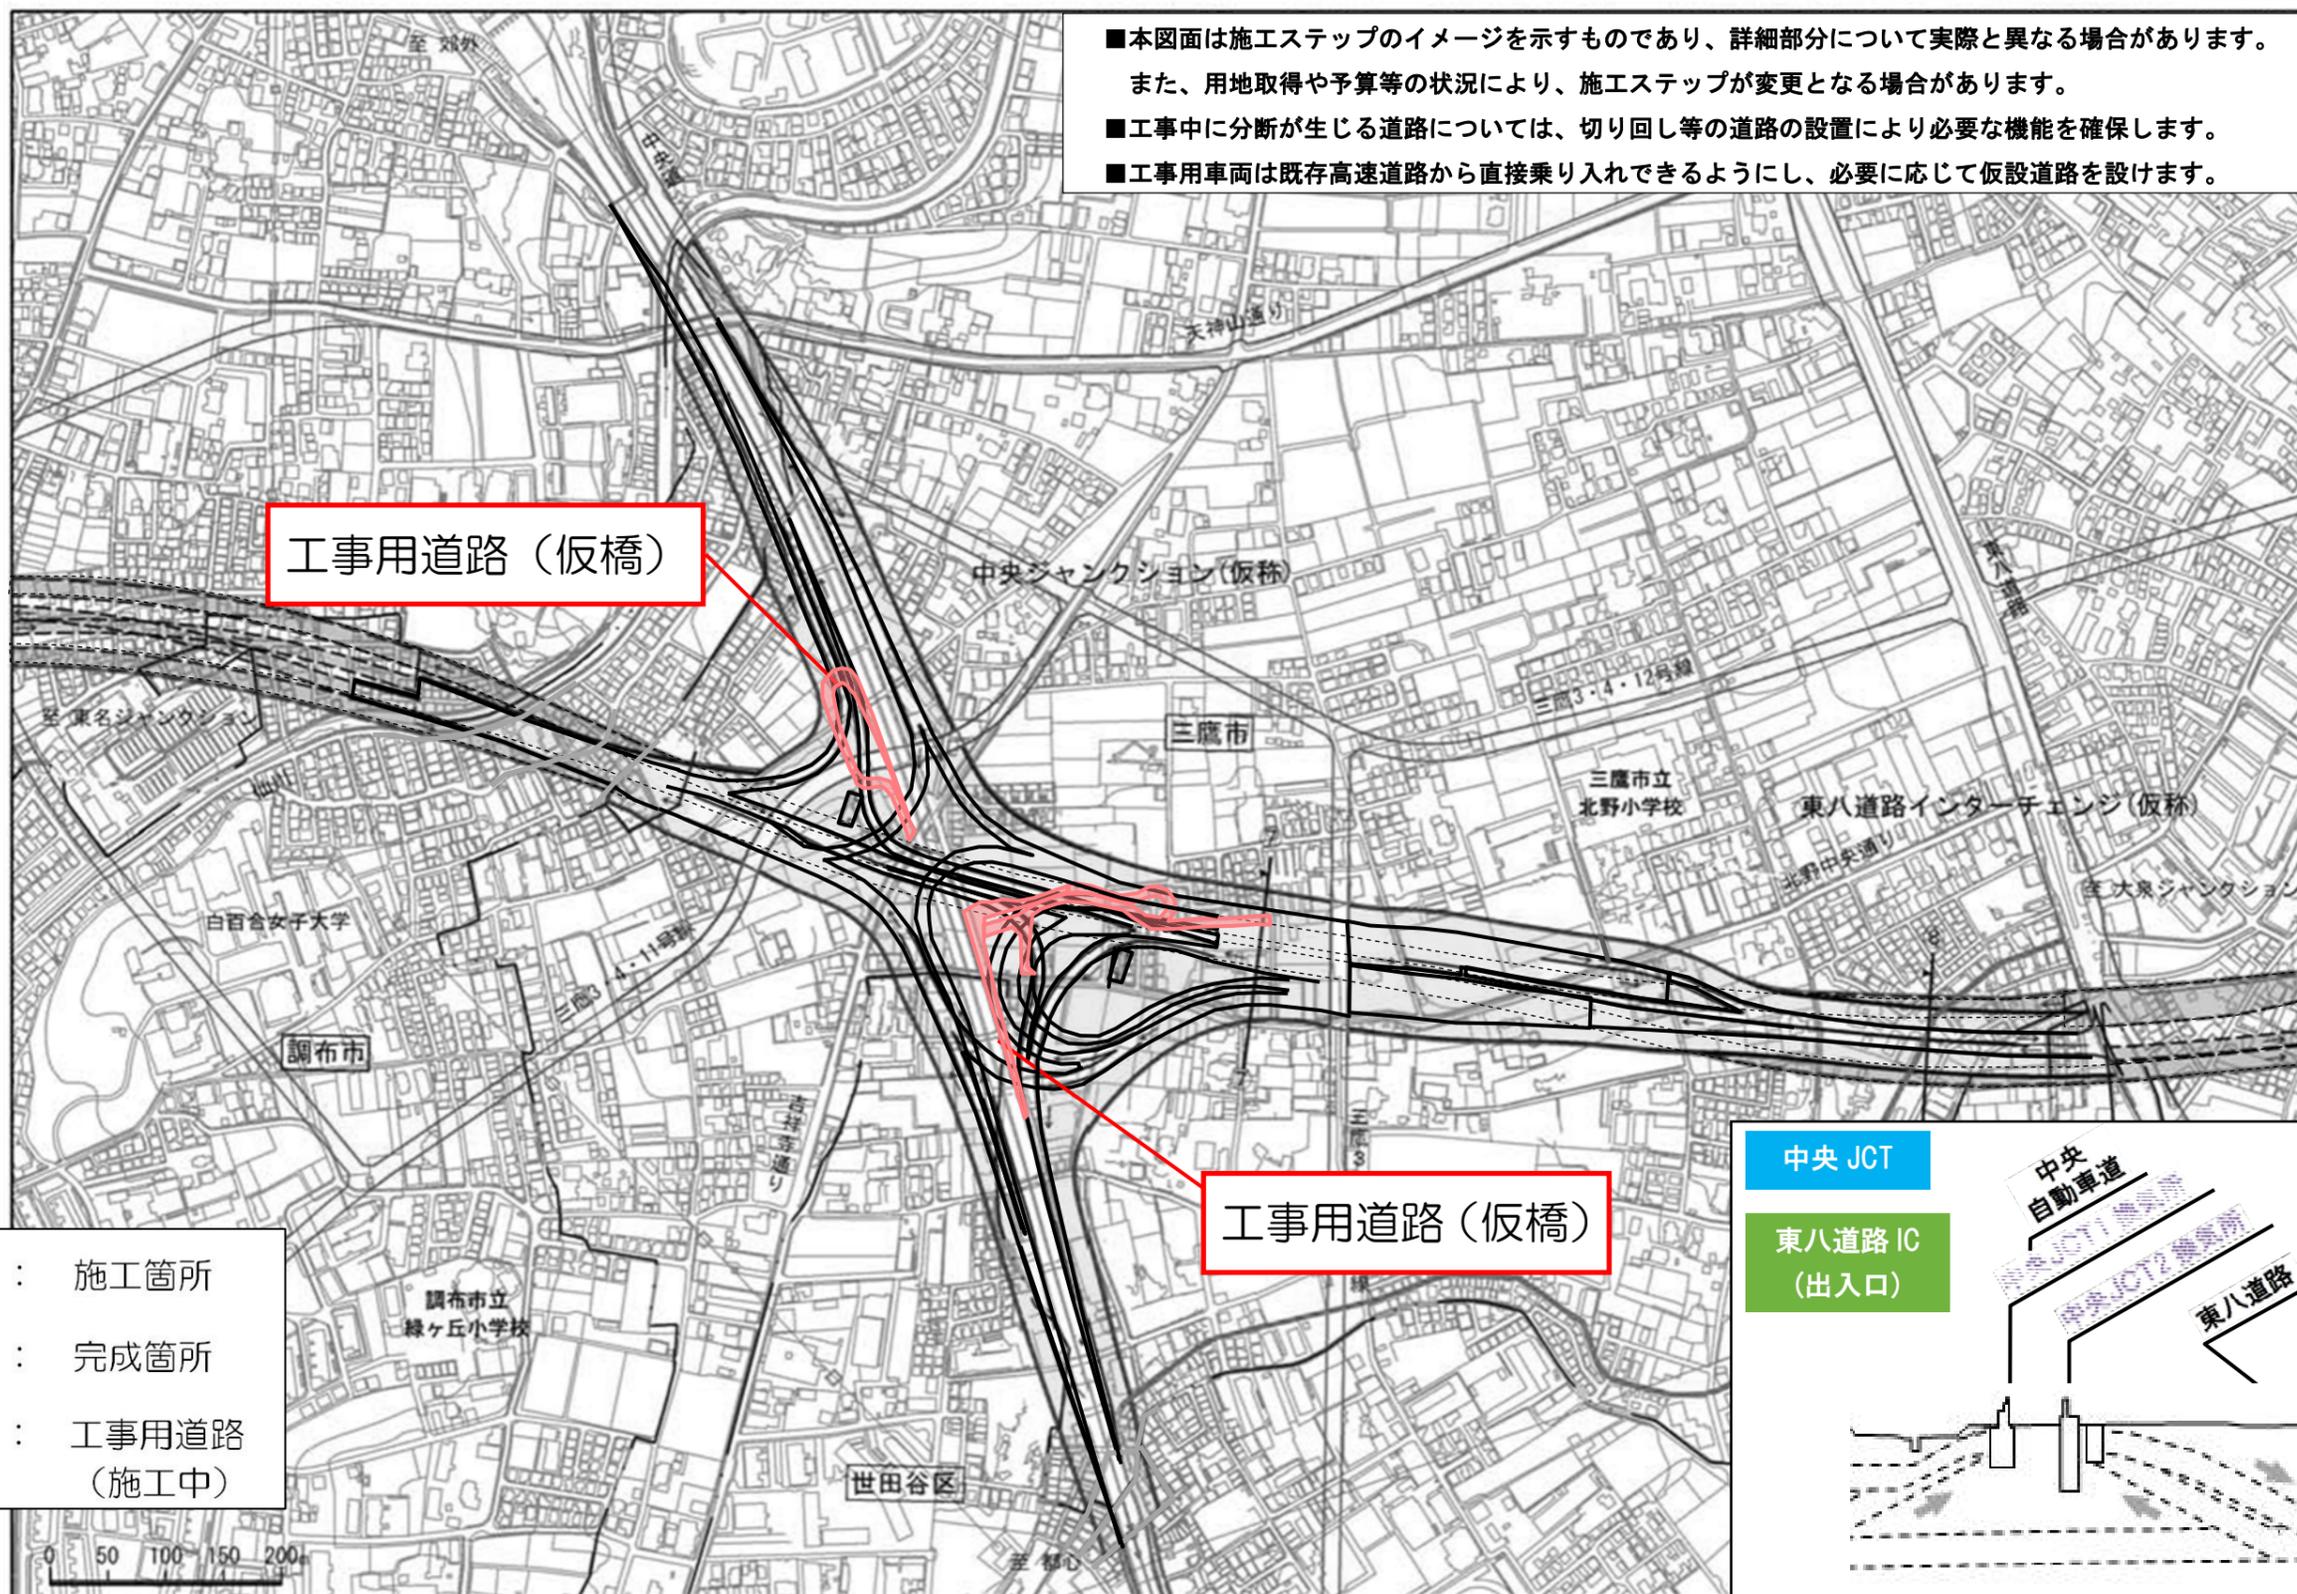


- 施工箇所
- 完成箇所
- 工事用道路 (施工中)

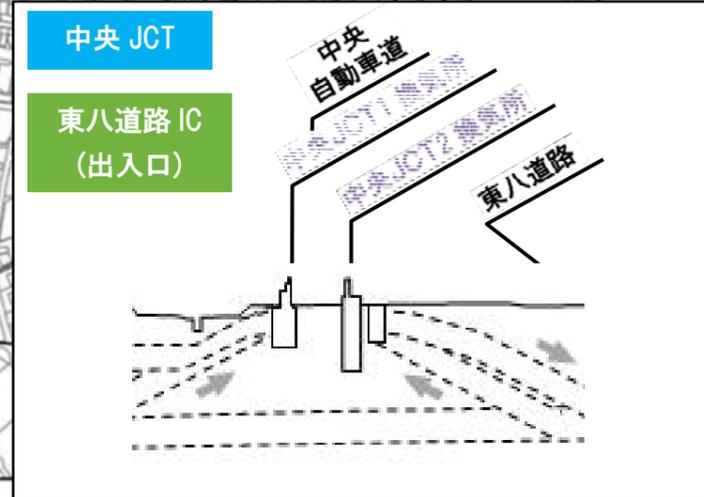


東京外環 中央 JCT -ステップ2-

■本図面は施工ステップのイメージを示すものであり、詳細部分について実際と異なる場合があります。
また、用地取得や予算等の状況により、施工ステップが変更となる場合があります。
■工事中に分断が生じる道路については、切り回し等の道路の設置により必要な機能を確保します。
■工事用車両は既存高速道路から直接乗り入れできるようにし、必要に応じて仮設道路を設けます。

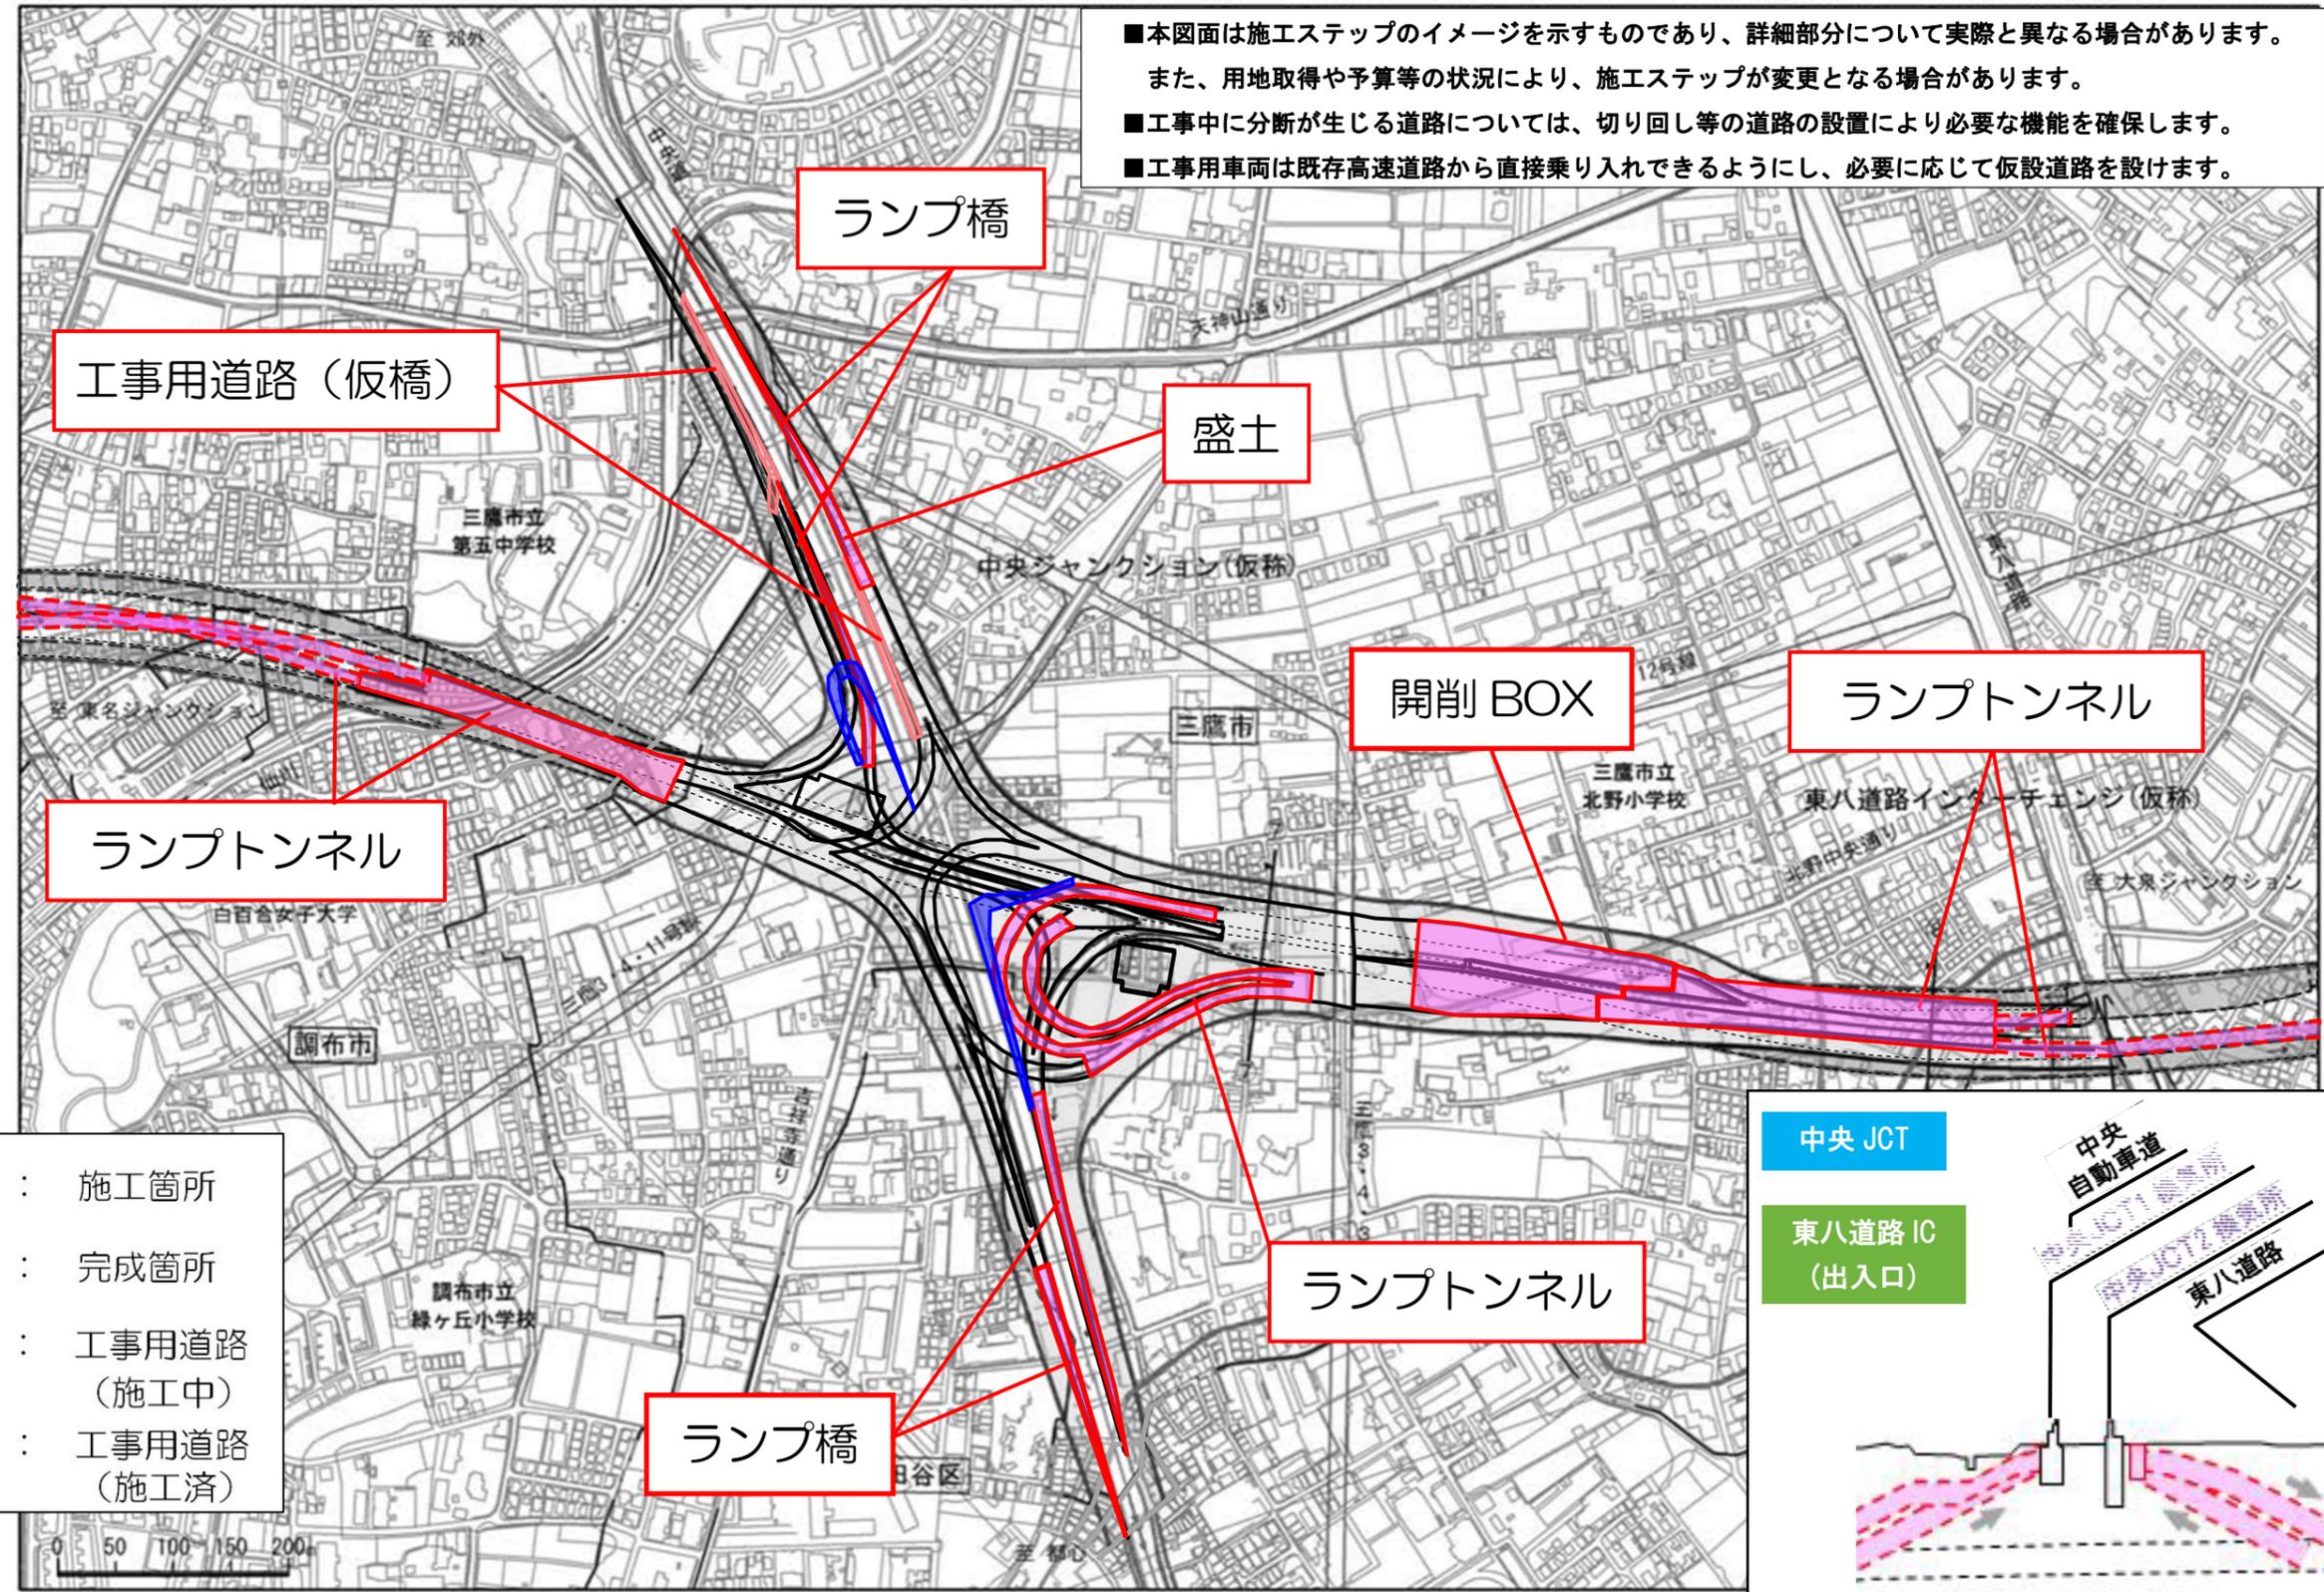


- : 施工箇所
- : 完成箇所
- : 工事用道路 (施工中)
- : 工事用道路 (施工済)

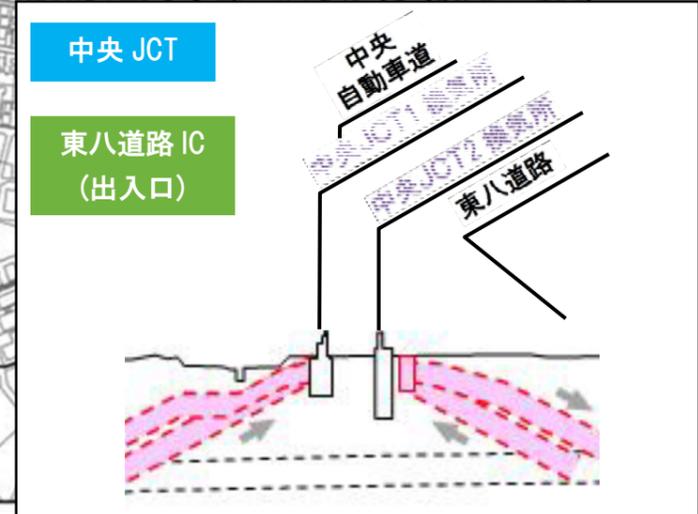


東京外環 中央 JCT -ステップ3-

■本図面は施工ステップのイメージを示すものであり、詳細部分について実際と異なる場合があります。
 ■また、用地取得や予算等の状況により、施工ステップが変更となる場合があります。
 ■工事中に分断が生じる道路については、切り回し等の道路の設置により必要な機能を確保します。
 ■工事用車両は既存高速道路から直接乗り入れできるようにし、必要に応じて仮設道路を設けます。

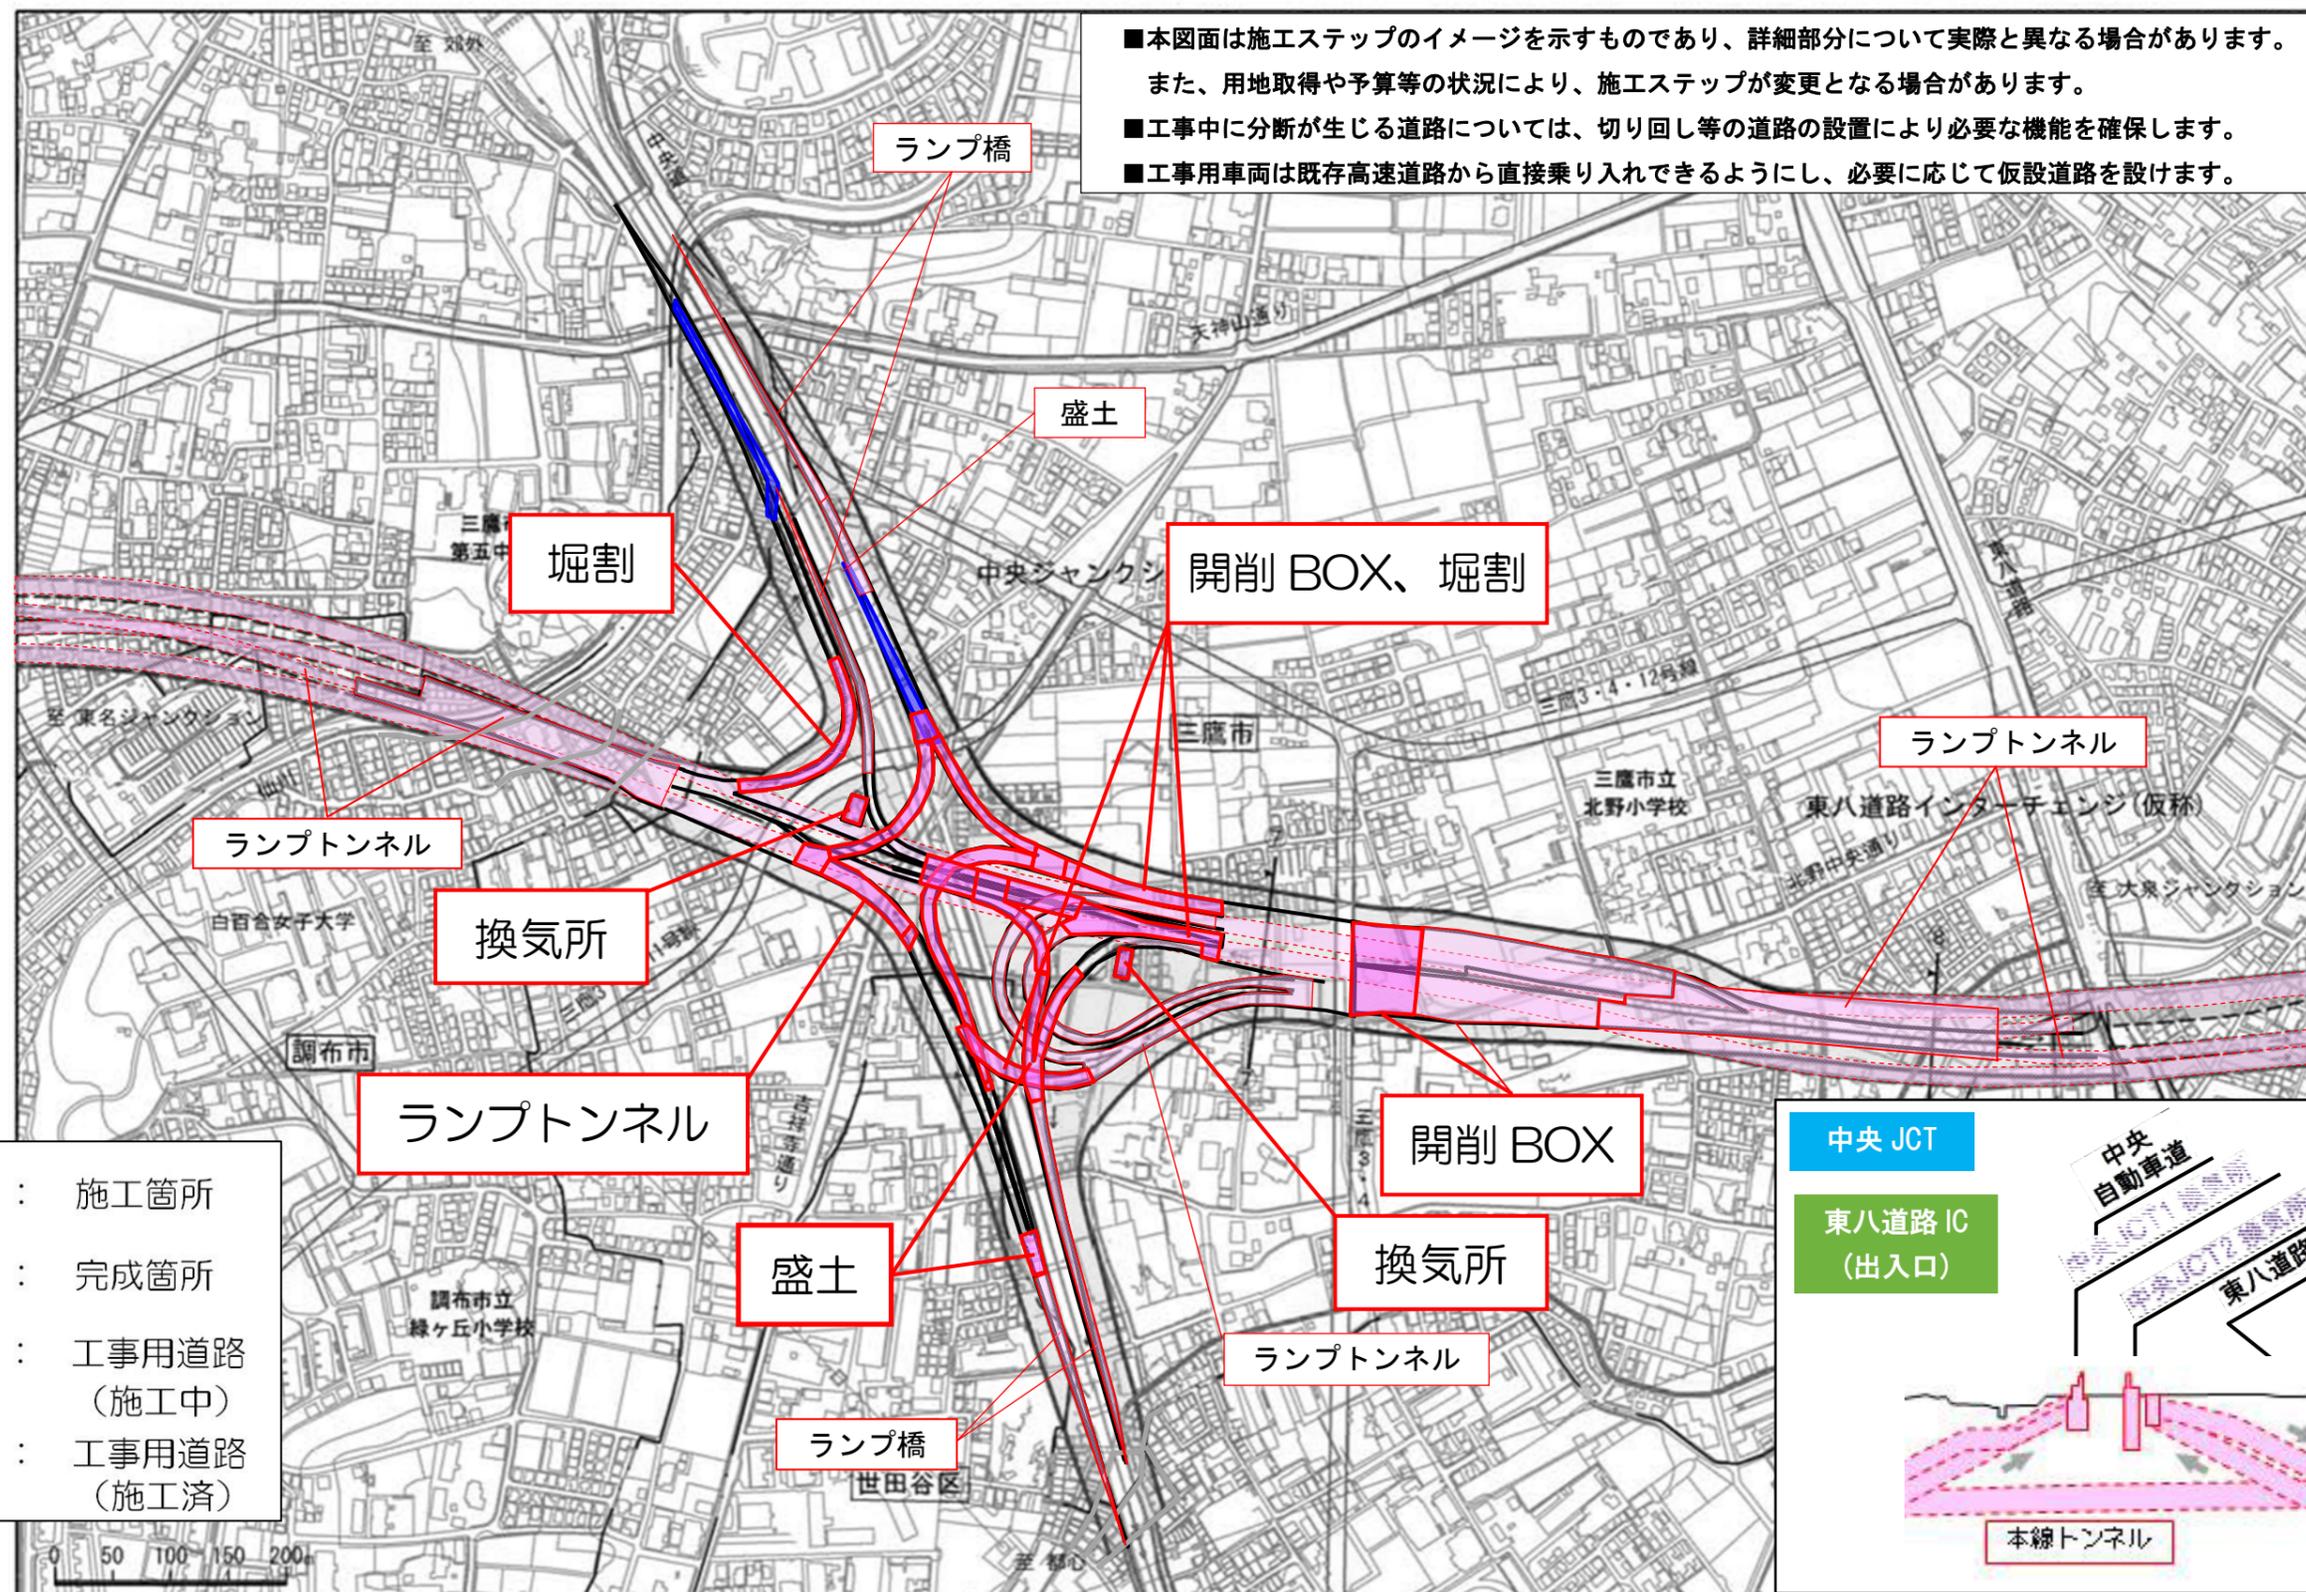

- : 施工箇所
- : 完成箇所
- : 工事用道路 (施工中)
- : 工事用道路 (施工済)

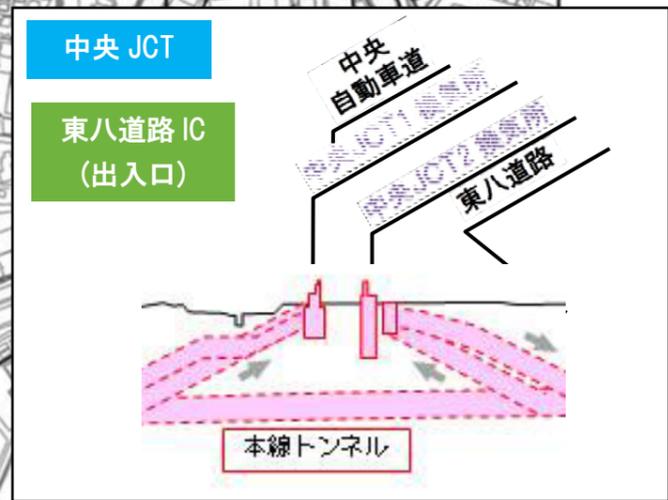


東京外環 中央 JCT -ステップ4-



■本図面は施工ステップのイメージを示すものであり、詳細部分について実際と異なる場合があります。
 また、用地取得や予算等の状況により、施工ステップが変更となる場合があります。

■工事中に分断が生じる道路については、切り回し等の道路の設置により必要な機能を確保します。

■工事用車両は既存高速道路から直接乗り入れできるようにし、必要に応じて仮設道路を設けます。

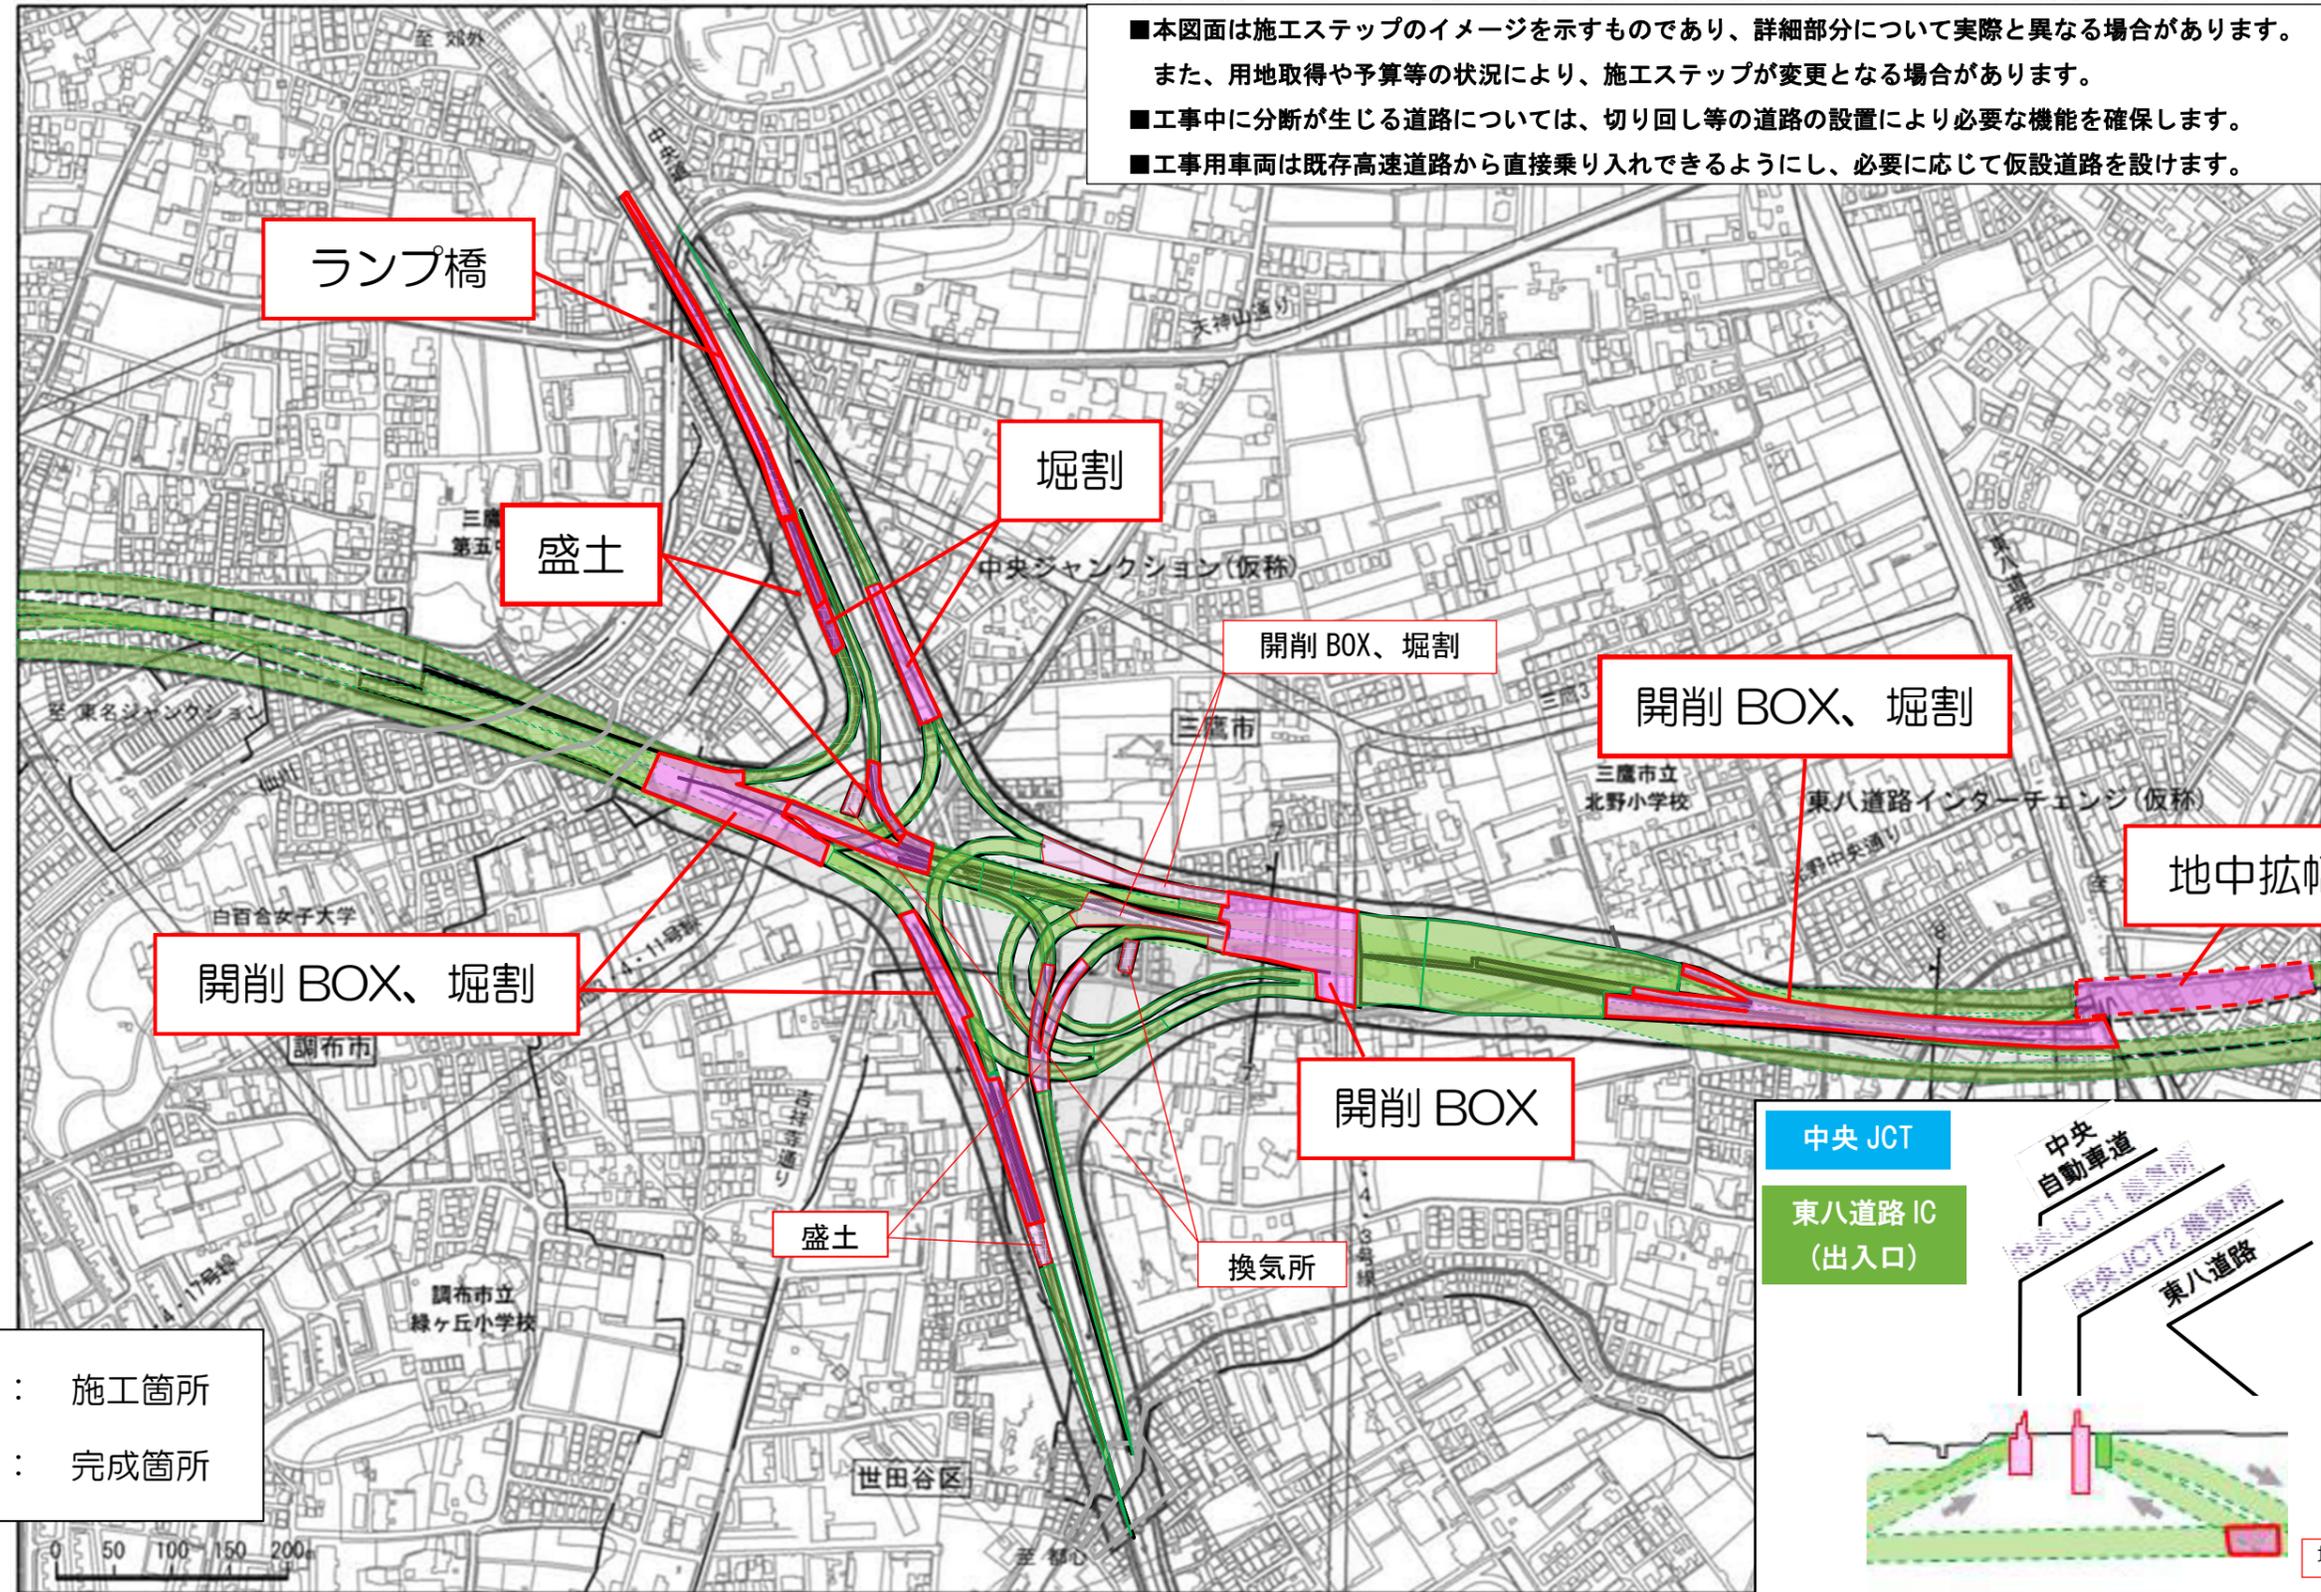


- : 施工箇所
- : 完成箇所

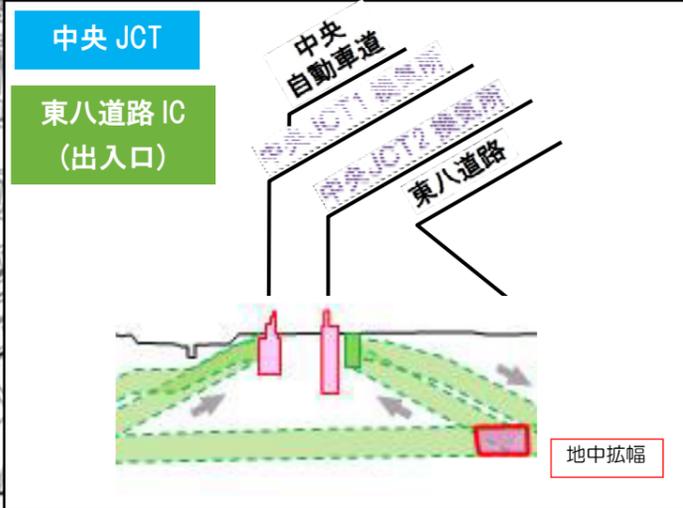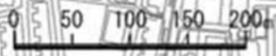

東京外環 中央 JCT -ステップ5-

- 本図面は施工ステップのイメージを示すものであり、詳細部分について実際と異なる場合があります。また、用地取得や予算等の状況により、施工ステップが変更となる場合があります。
- 工事中に分断が生じる道路については、切り回し等の道路の設置により必要な機能を確保します。
- 工事用車両は既存高速道路から直接乗り入れできるようにし、必要に応じて仮設道路を設けます。

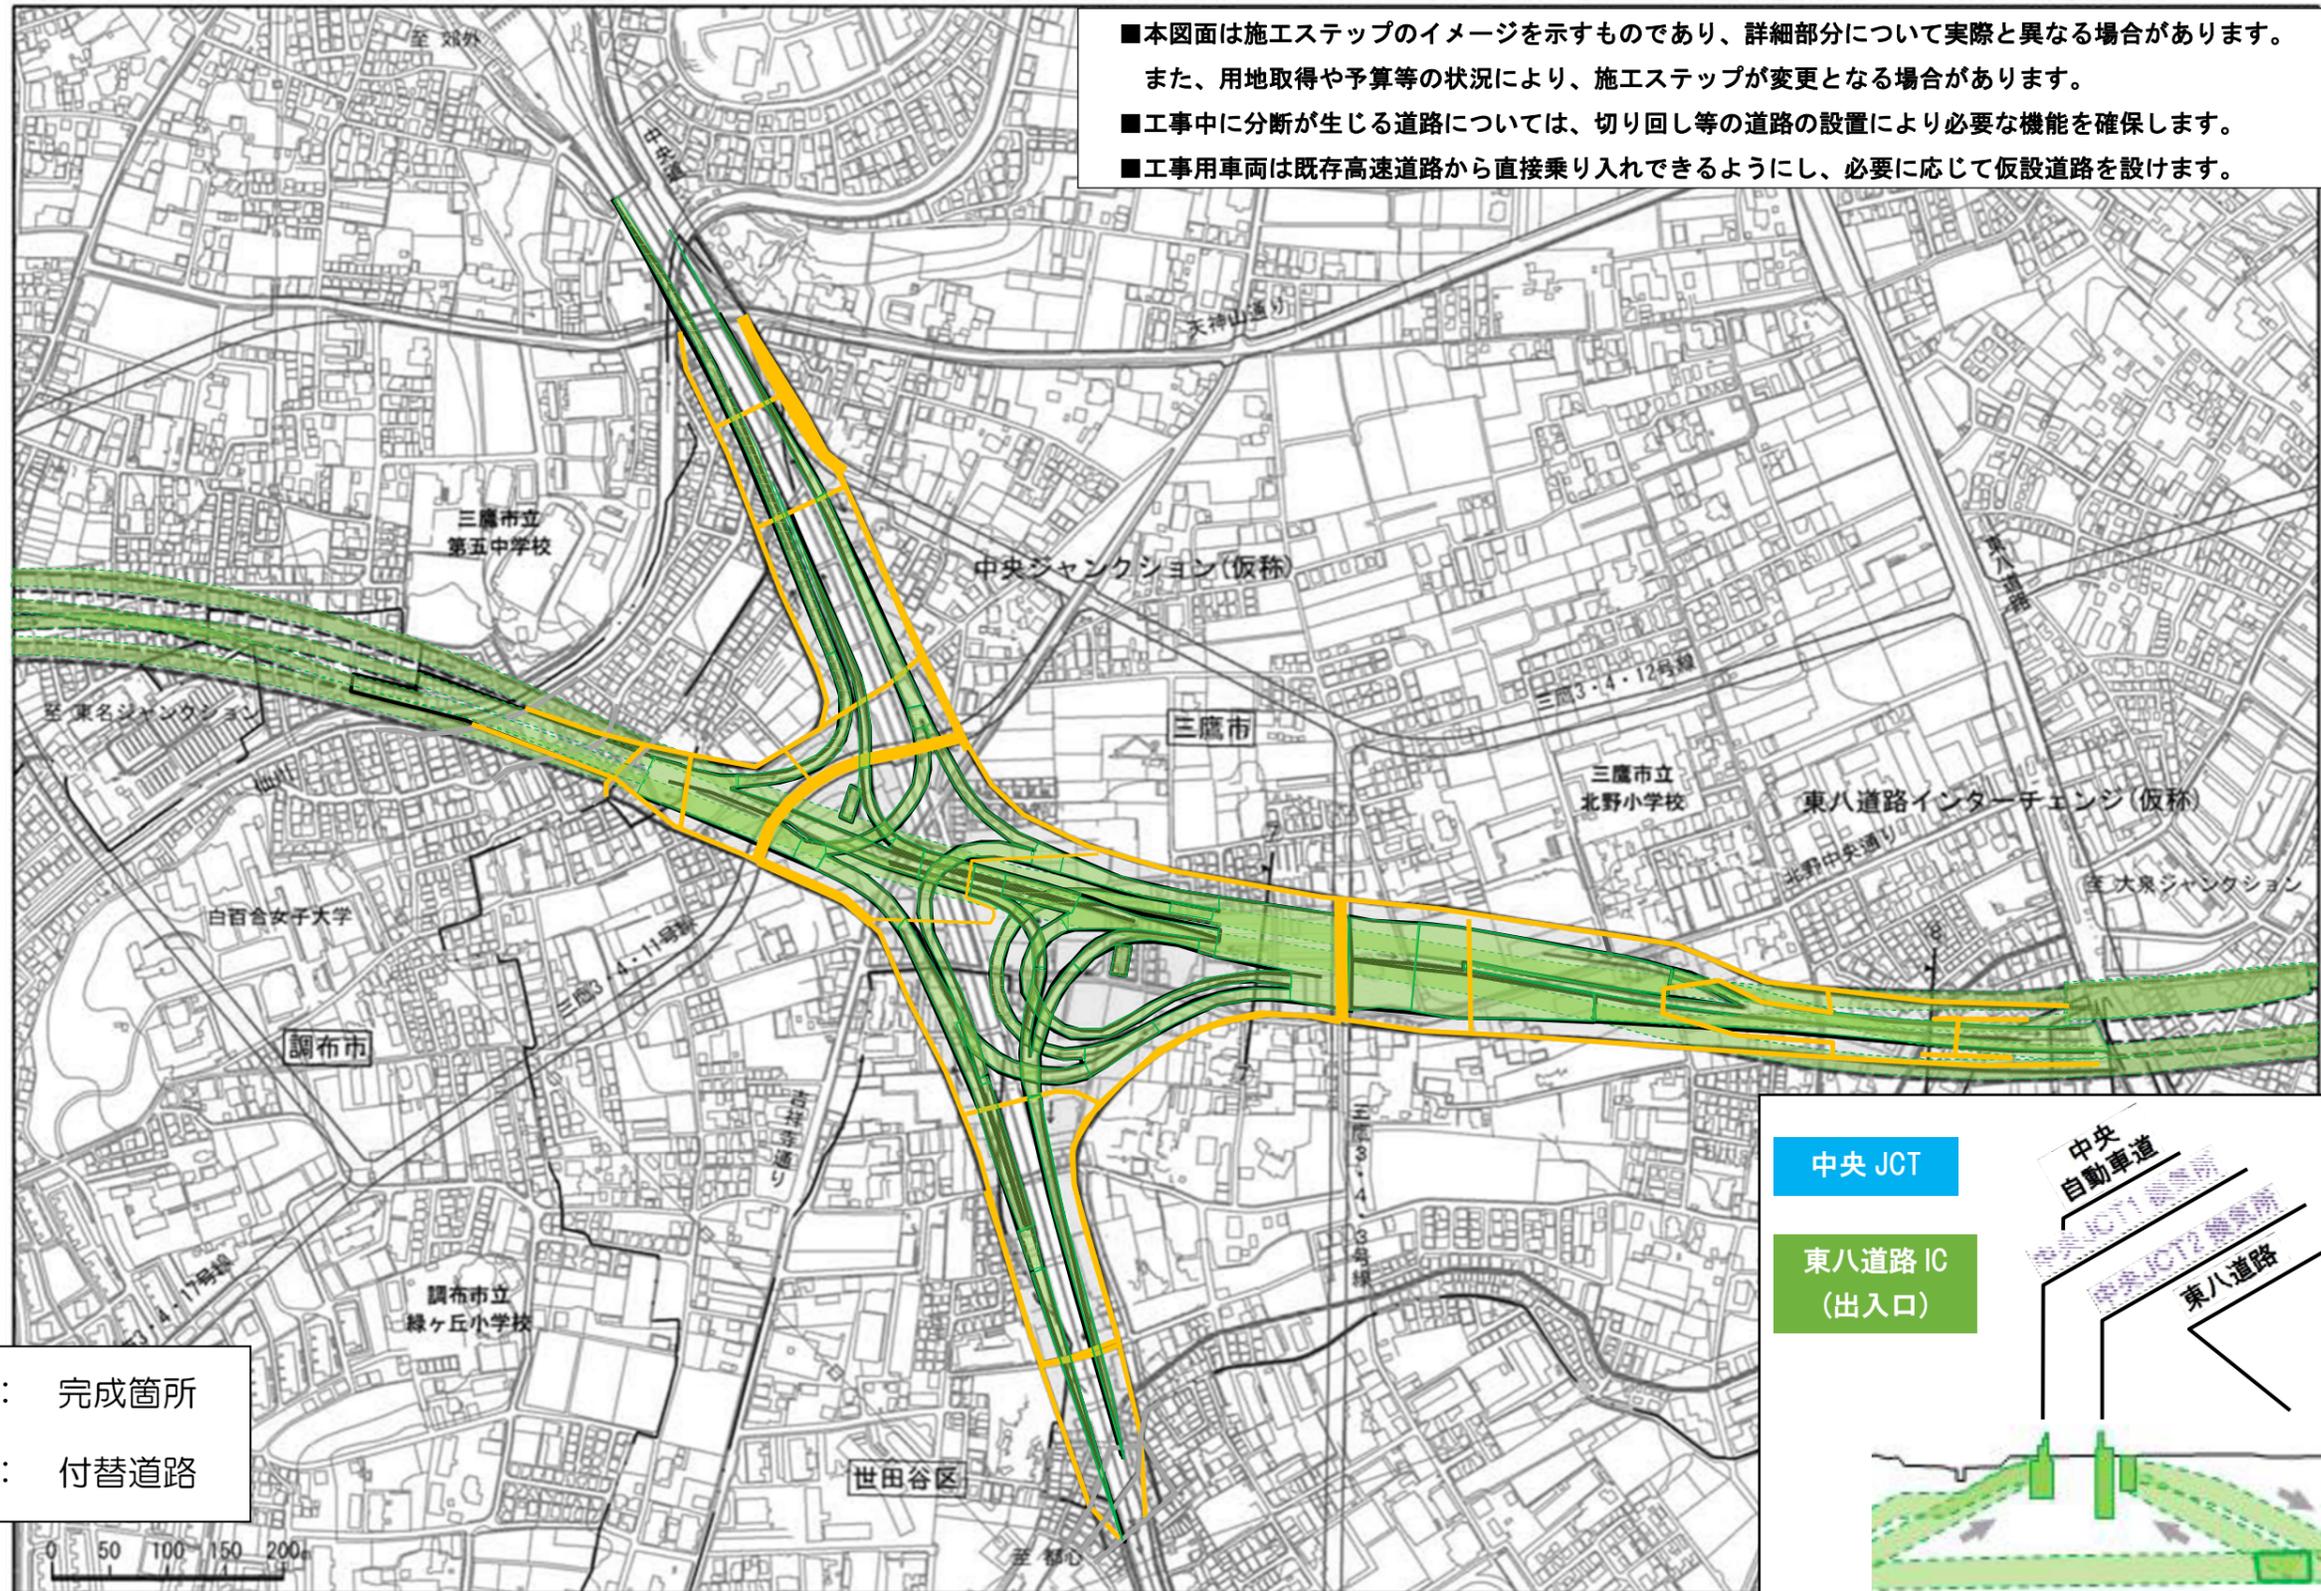

 : 完成箇所
 : 付替道路

