
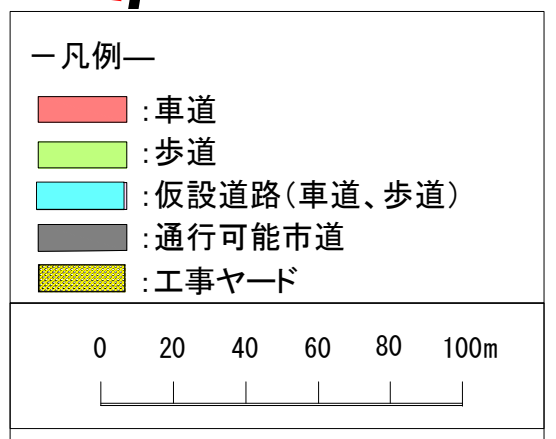
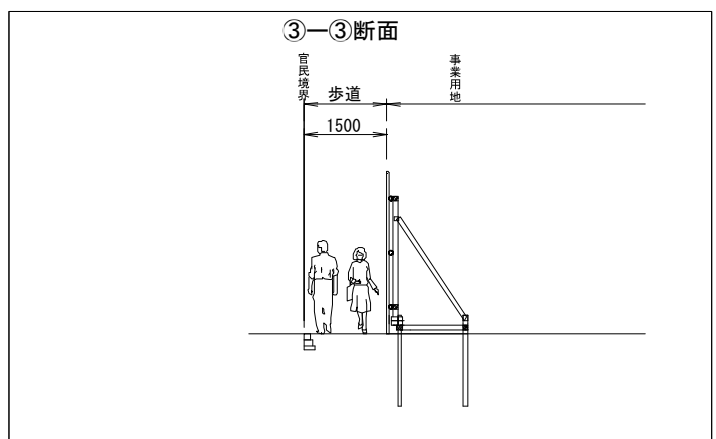
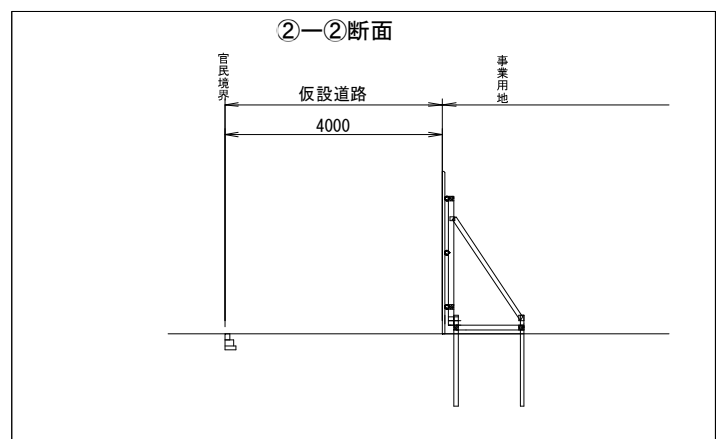
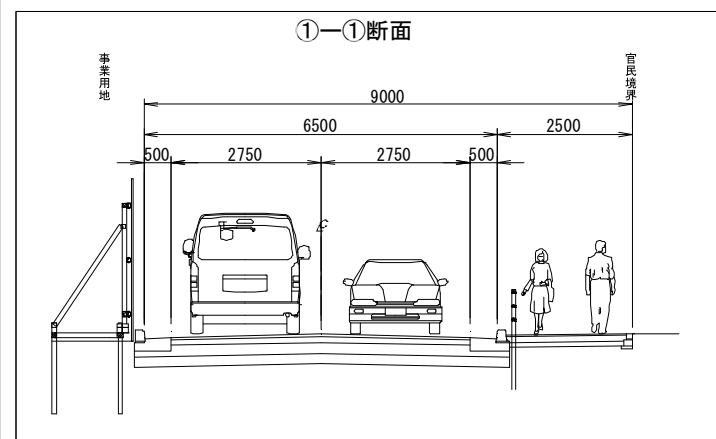


平成26年度第3回外環整備に伴う安全・安全のまちづくり連絡協議会（提示案）

全体平面図
(北野中央通り)
S=1:1000
(A3 S=1:2000)

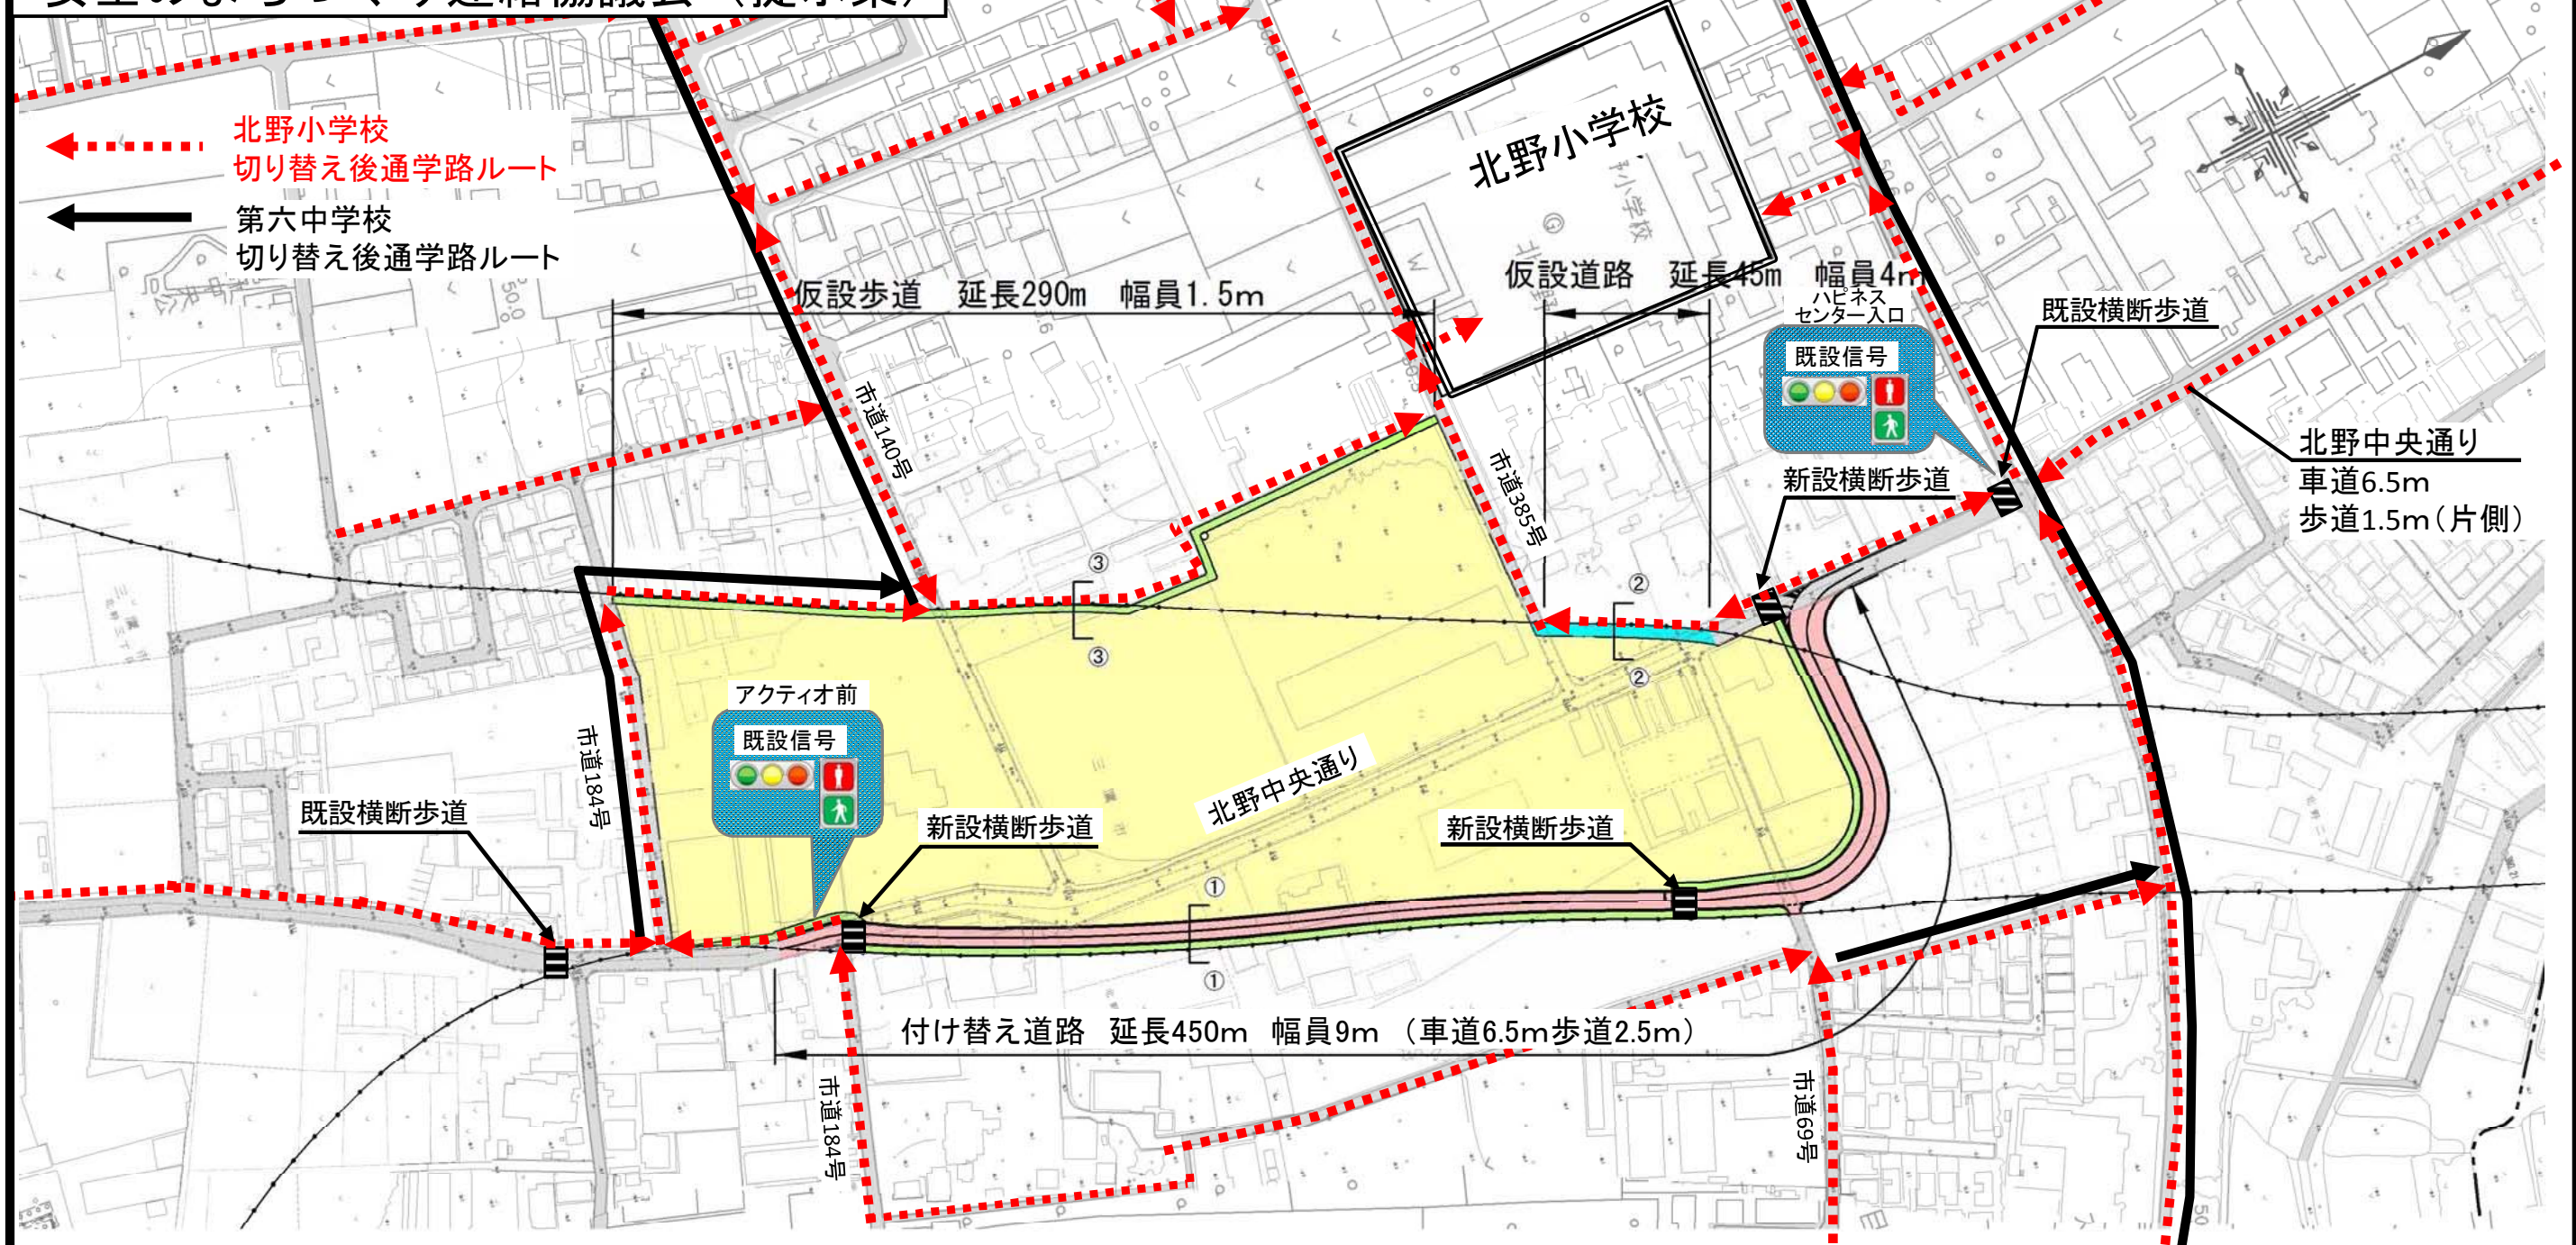

※現時点での計画案を示したものであり、今後変更する可能性があります。