


東京外かく環状道路 中央JCT工事の状況について

中央JCTにおける工事位置図等

東京外環中央JCT 工事の位置や主な内容


中央JCT(仮称)事業予定地において、連結路(ランプ)など本体構造物を構築する工事をを行います。

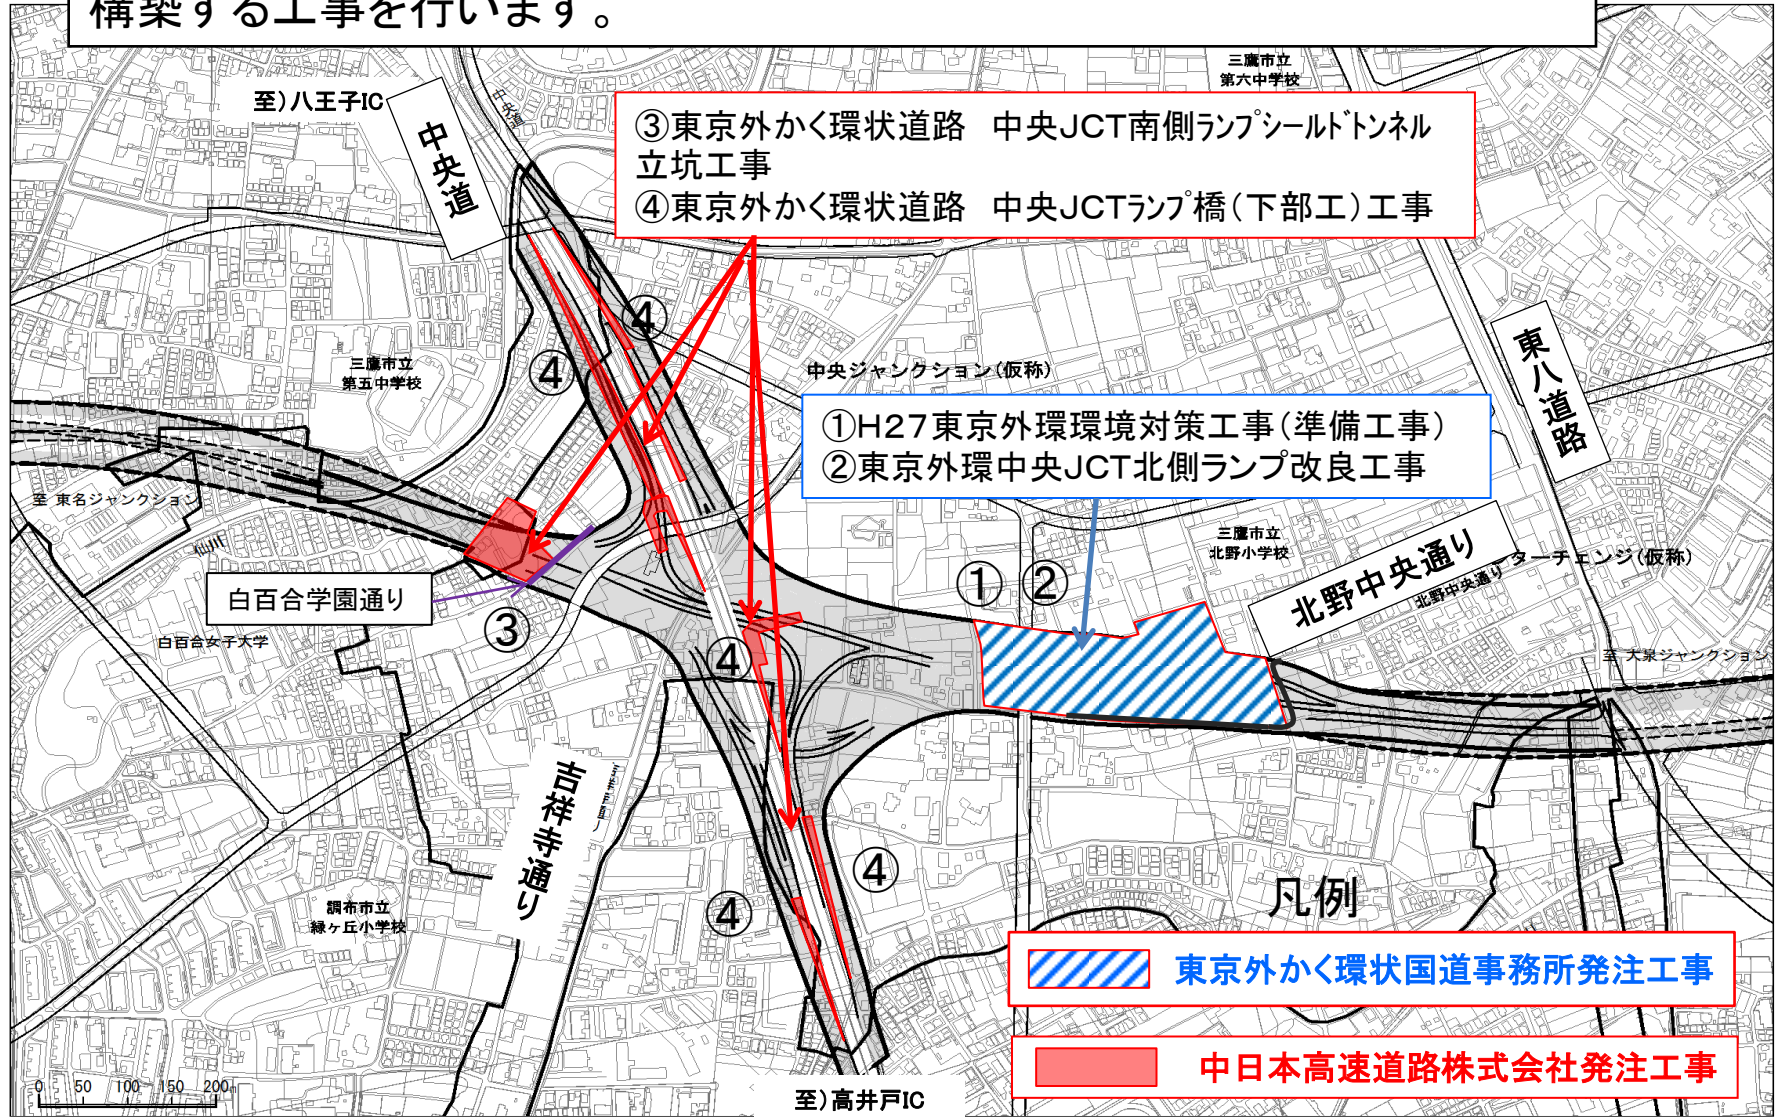



 東京外かく環状国道事務所発注工事

 中日本高速道路株式会社発注工事

①H27東京外環環境対策工事（準備工事）防音パネル設置平面図

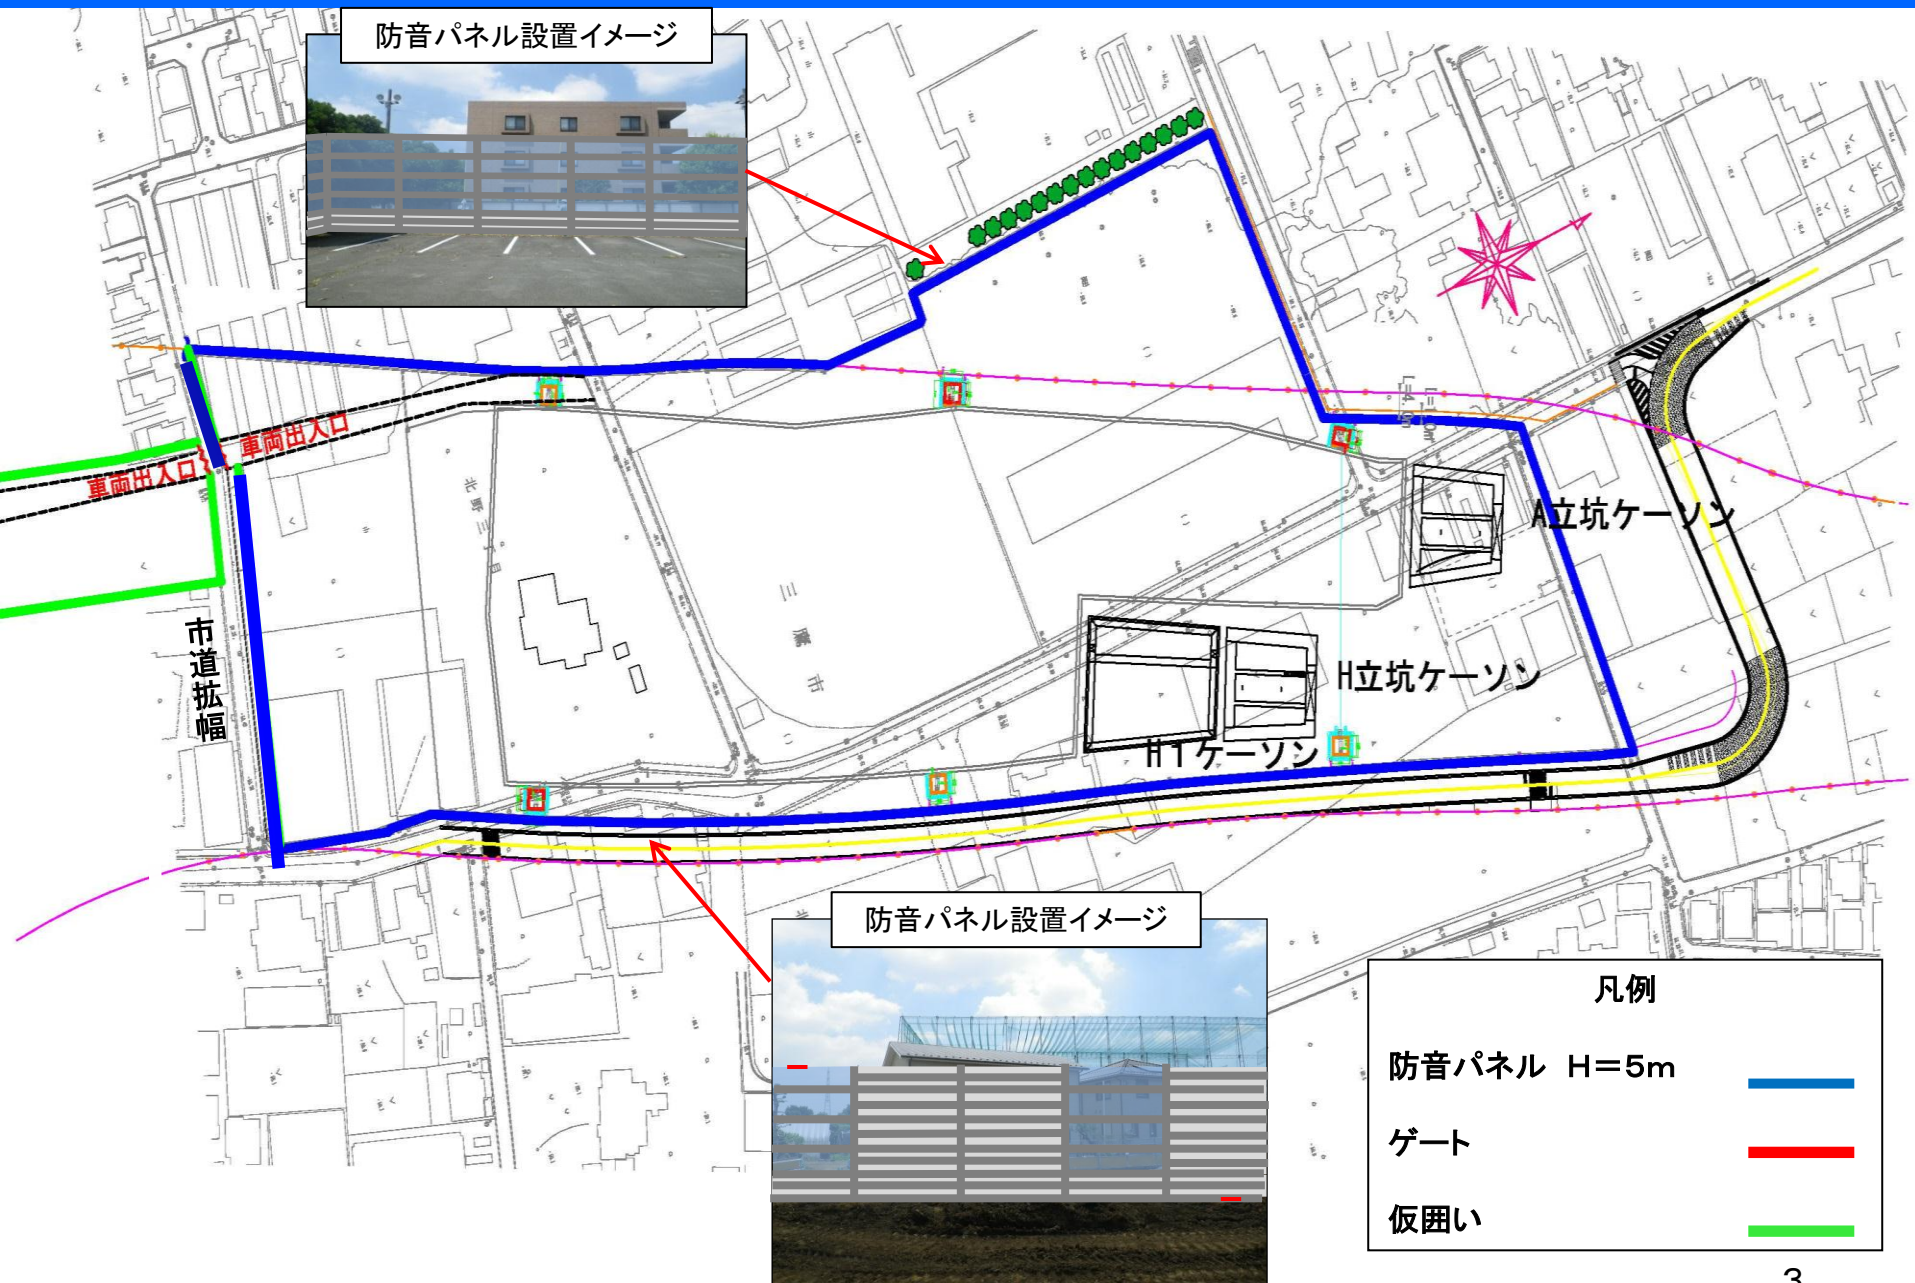

②東京外環中央JCT北側ランプ改良工事概要

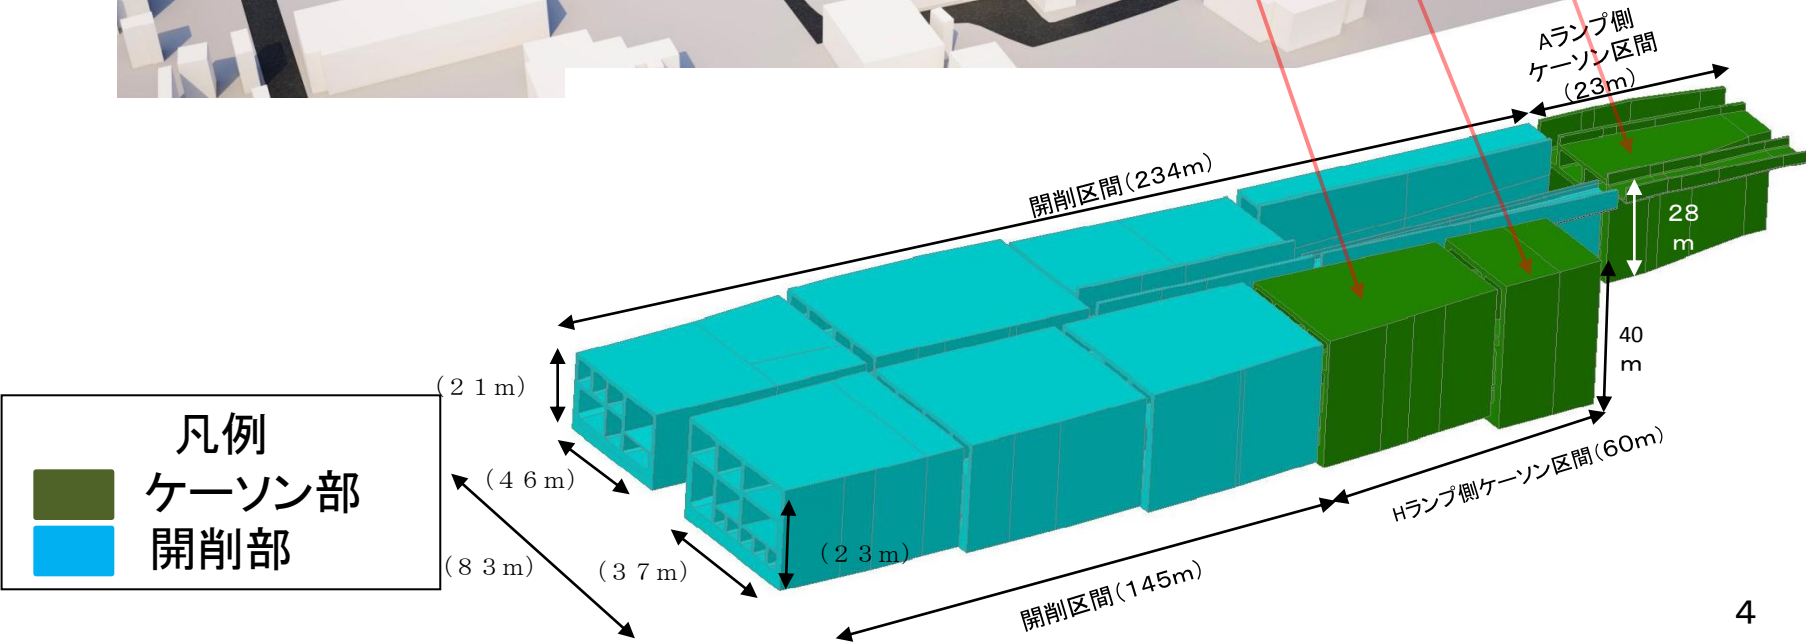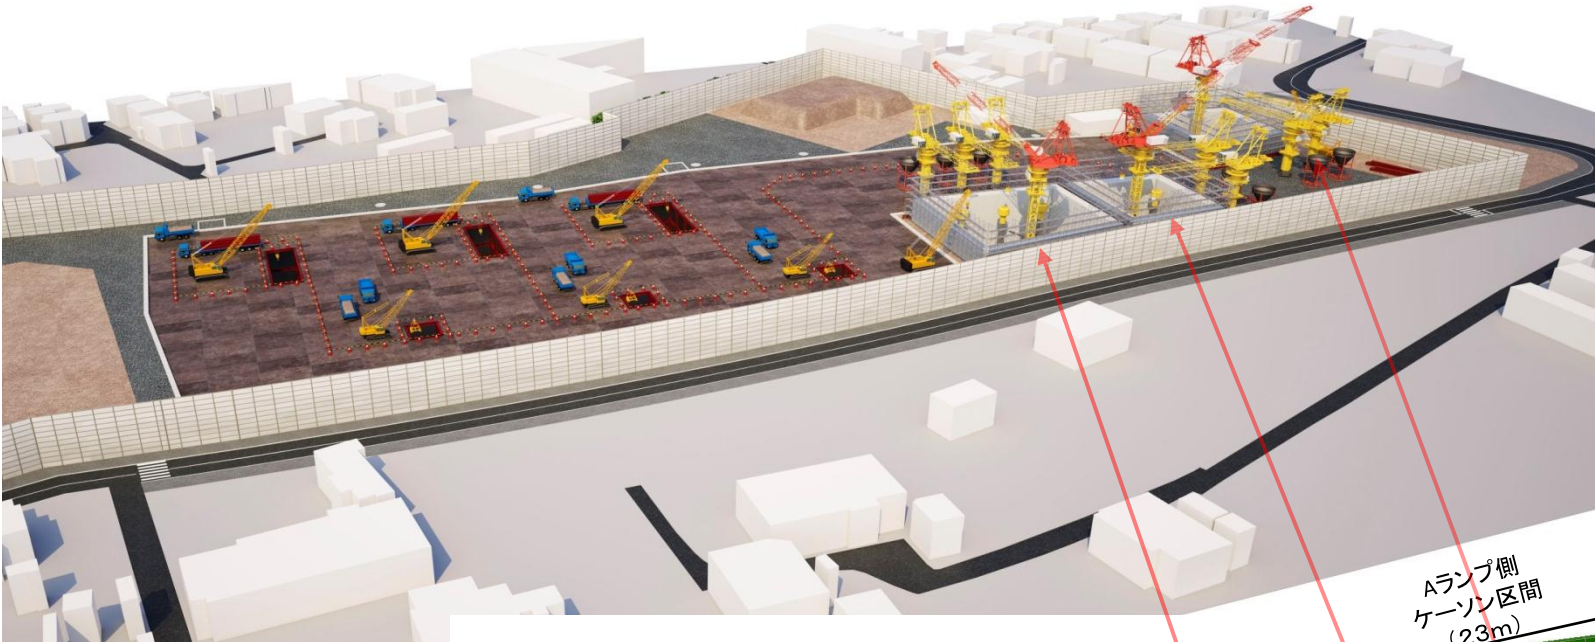


③東京外かく環状道路 中央JCT南側ランプシールドトンネル立坑工事概要

東京都環境確保条例第123条を踏まえ、本体工事で発生する工事騒音を軽減し近隣住民の方々の健康、生活環境に障害を及ぼさないようにするためH=5mの防音パネルを下図の箇所に設置します。




③東京外かく環状道路 中央JCT南側ランプシールドトンネル立坑工事概要

ニューマチックケーソン工法概要図

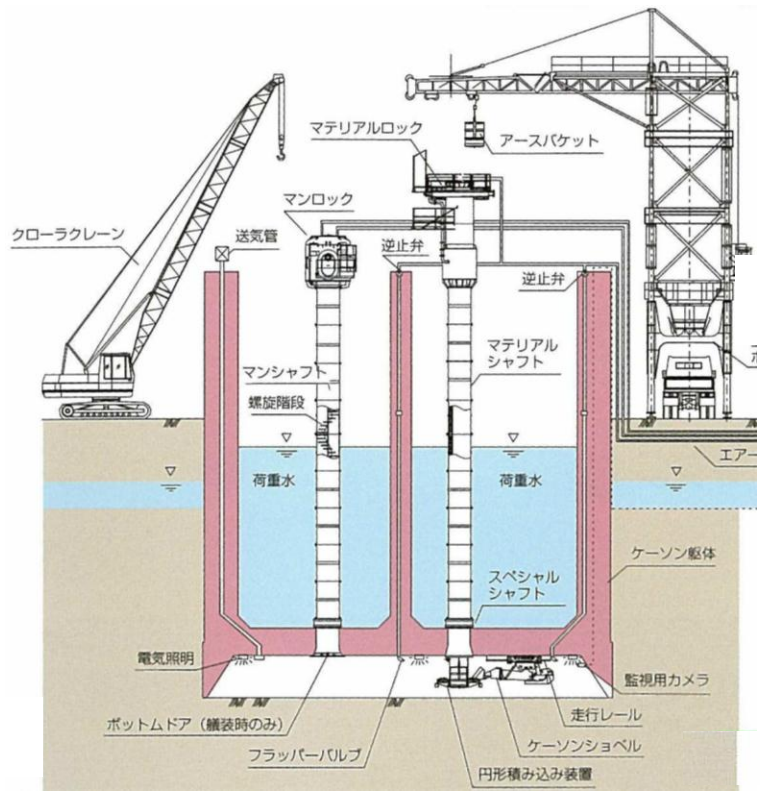


ニューマチックケーソン工法による立坑工事

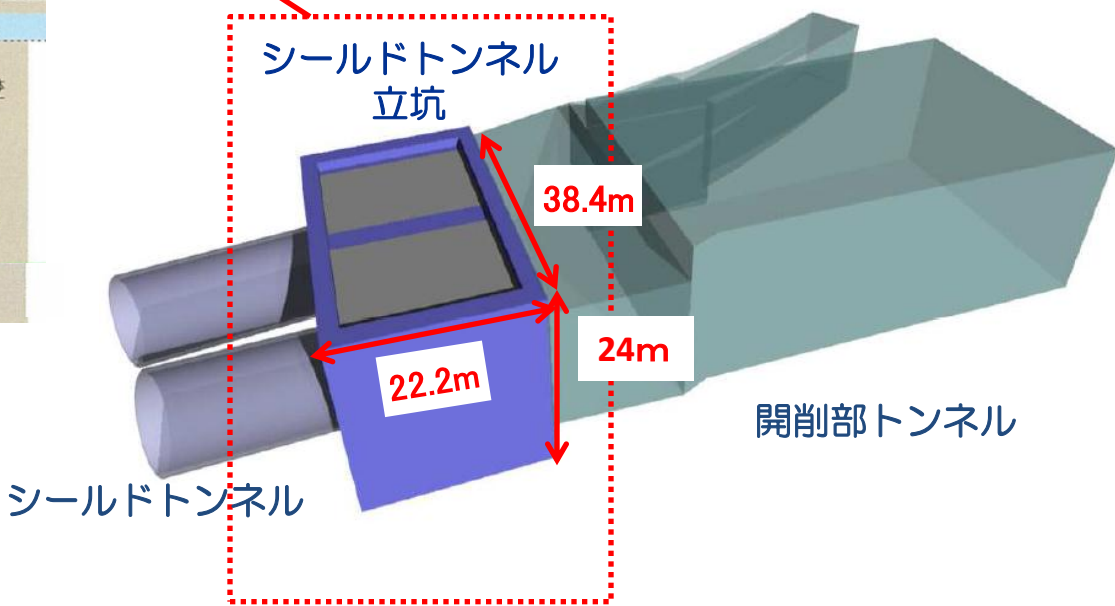


④東京外かく環状道路 中央JCTランプ橋（下部工） 工事概要


◎完成イメージ（下部工）

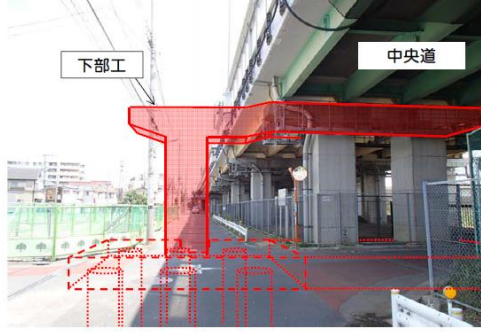

◎完成イメージ（仮橋工）

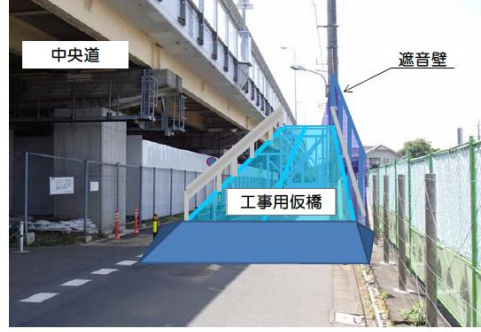

◎標準断面図

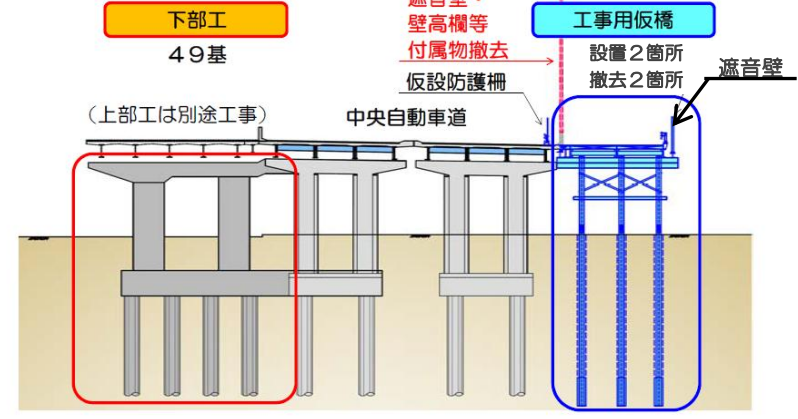

下部工（西側）

下部工（東側）



※施工で支障となる一般道は別途切回し道路を段階的に確保

工事延長 1,160m

工事に伴うバス転回場及びバス停移設について

