通学動線

既存校舎との動線

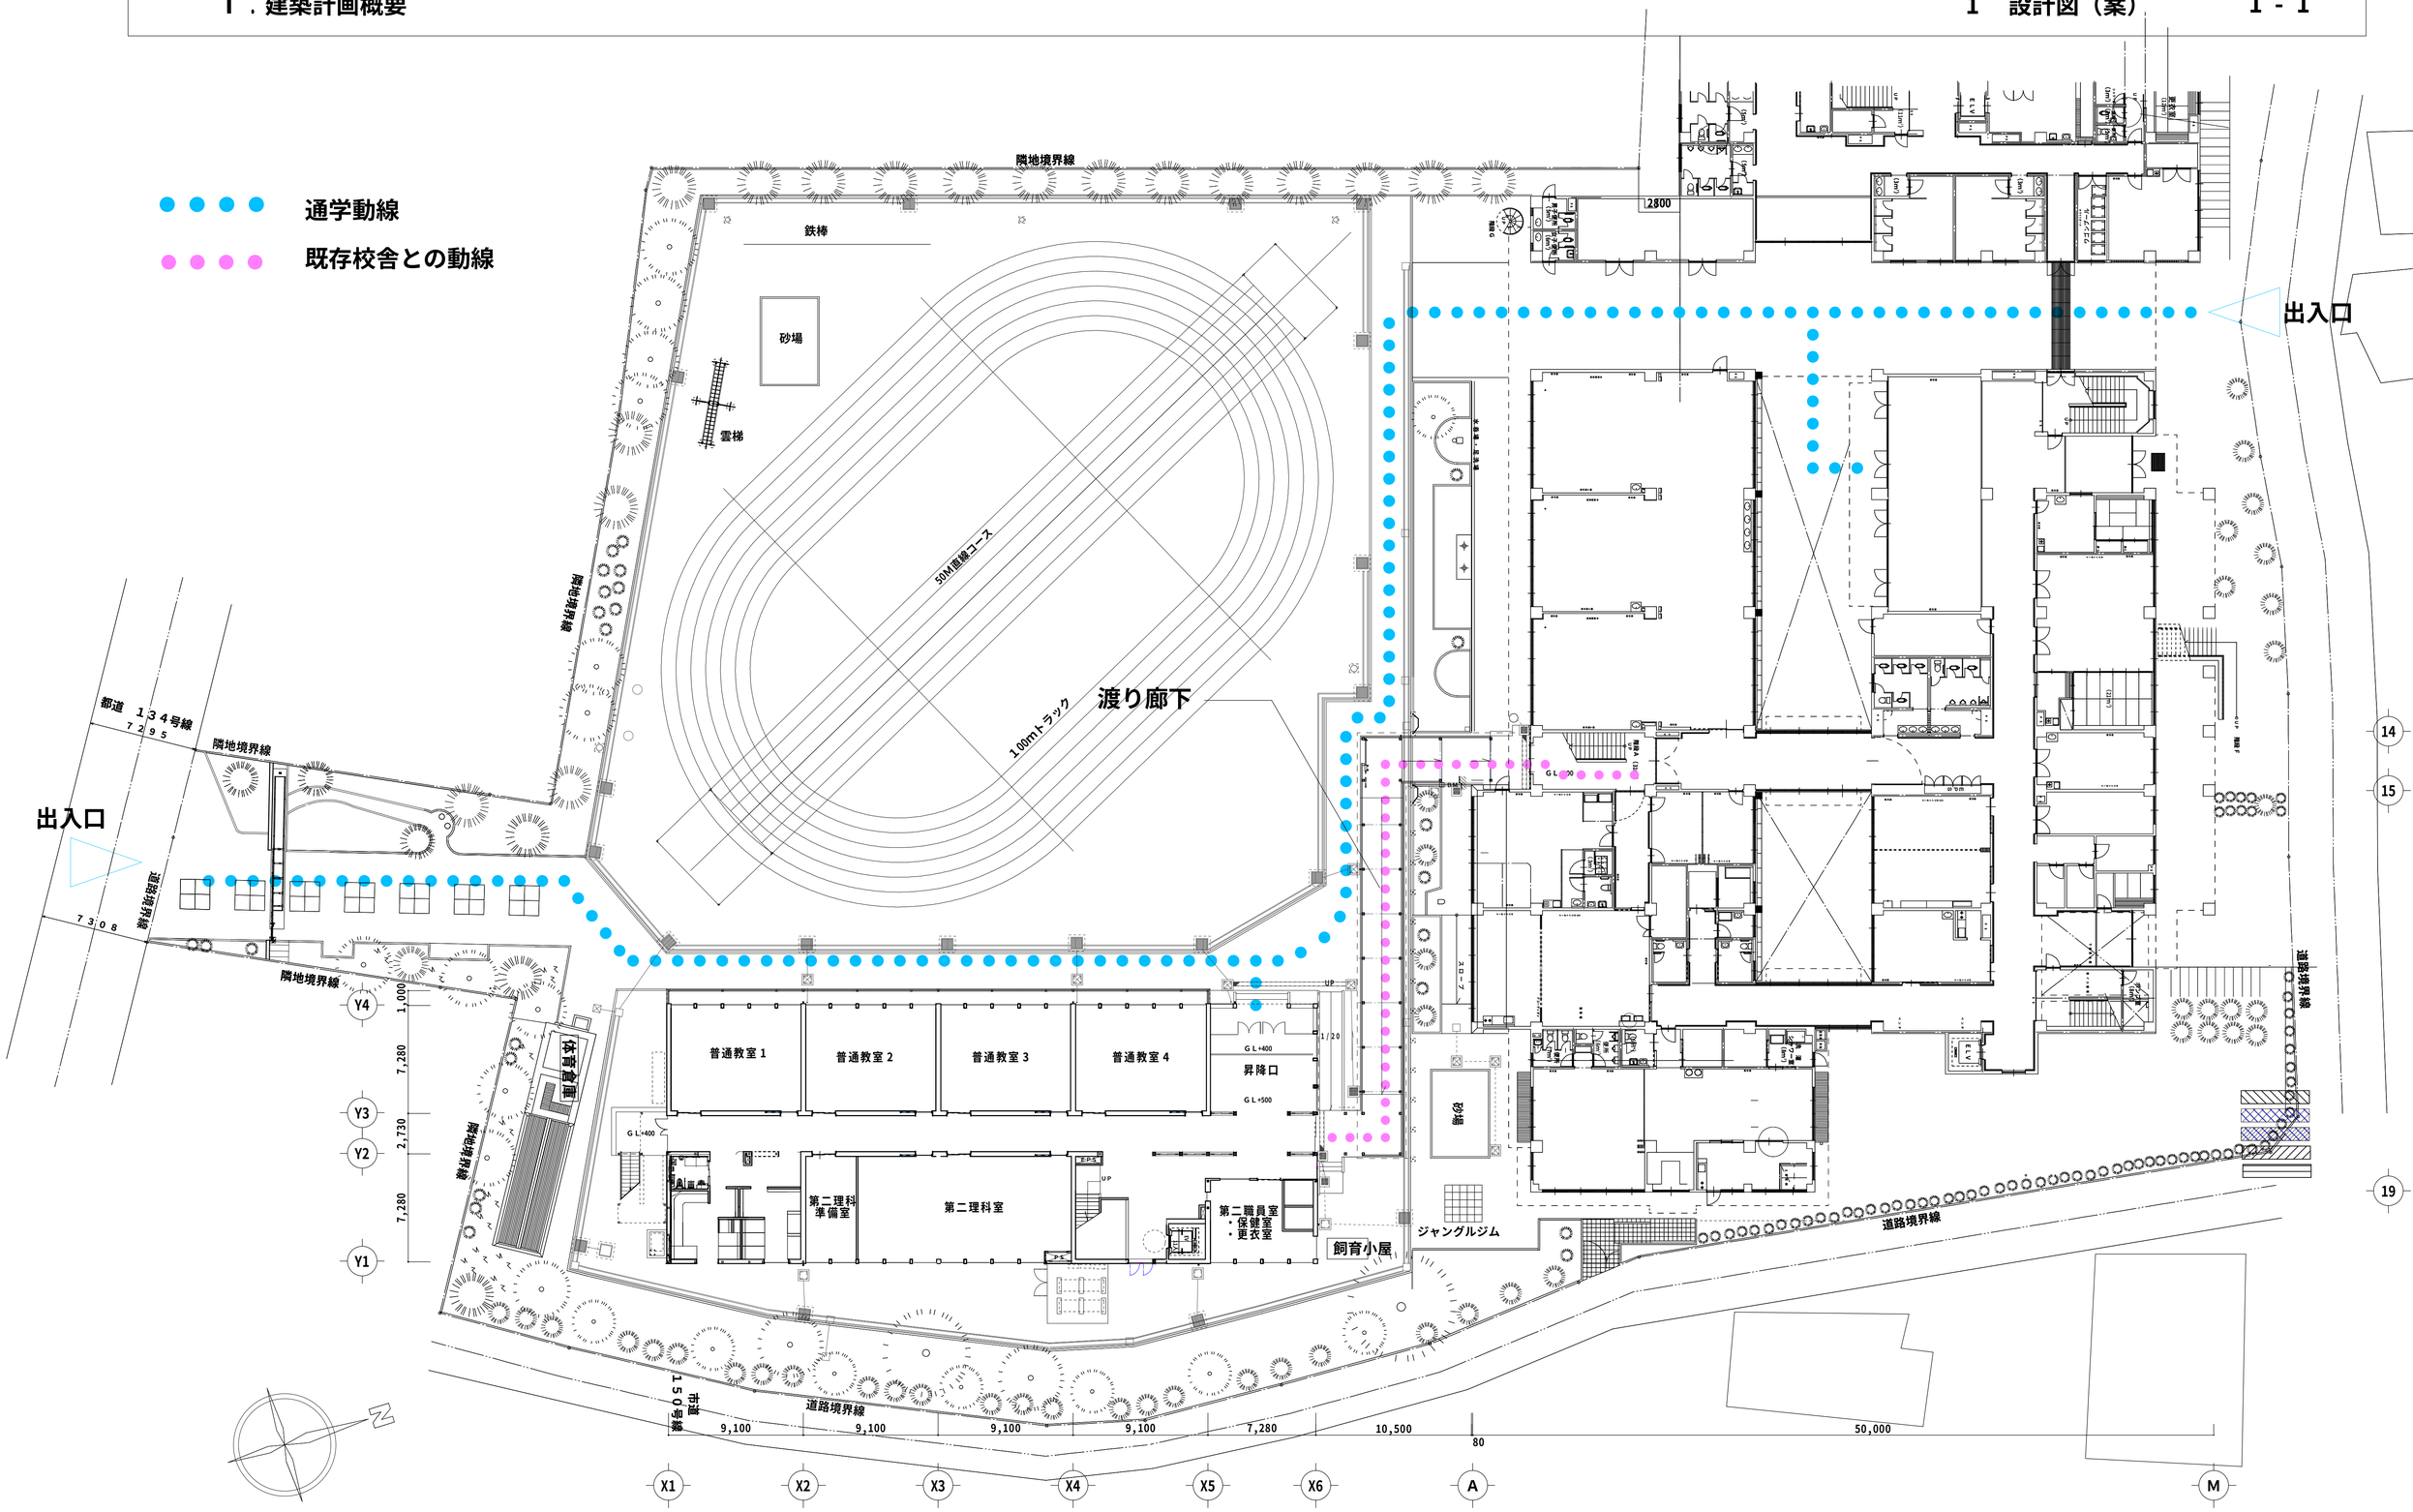

配置図　S＝1：400