




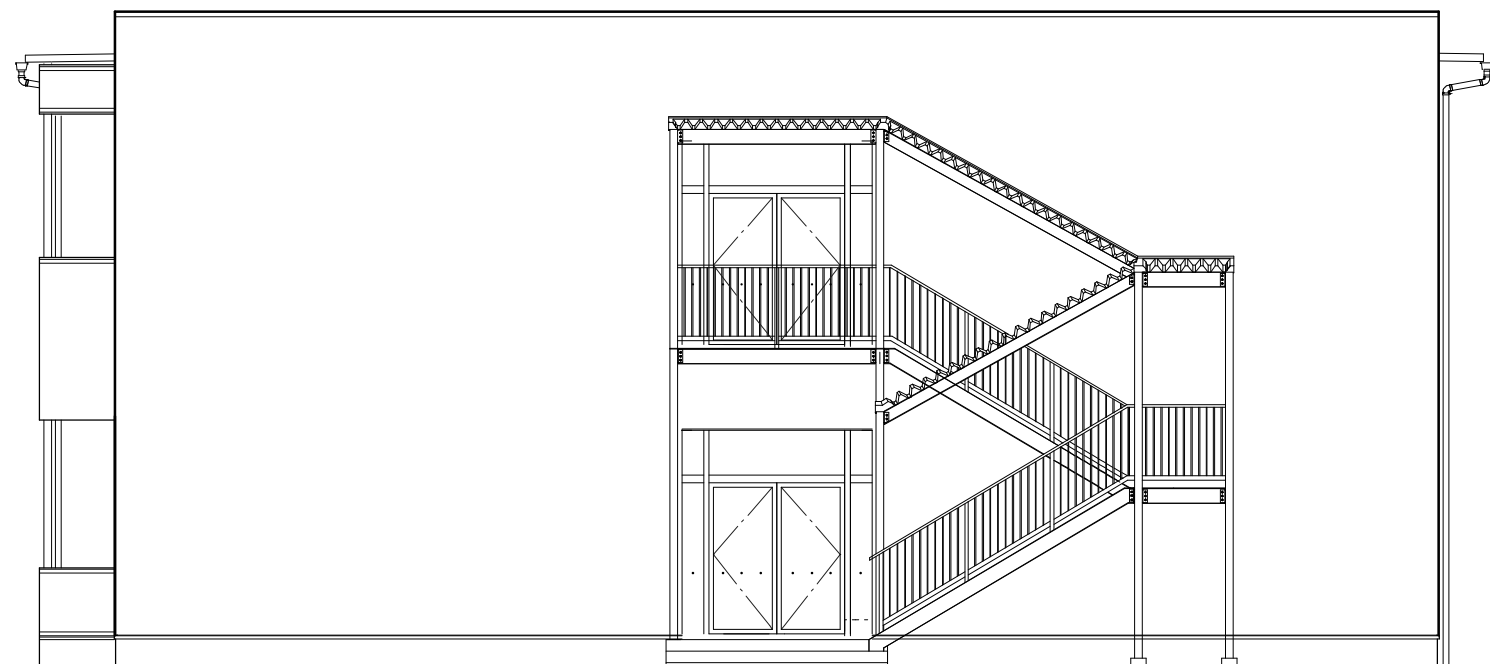


南側立面図

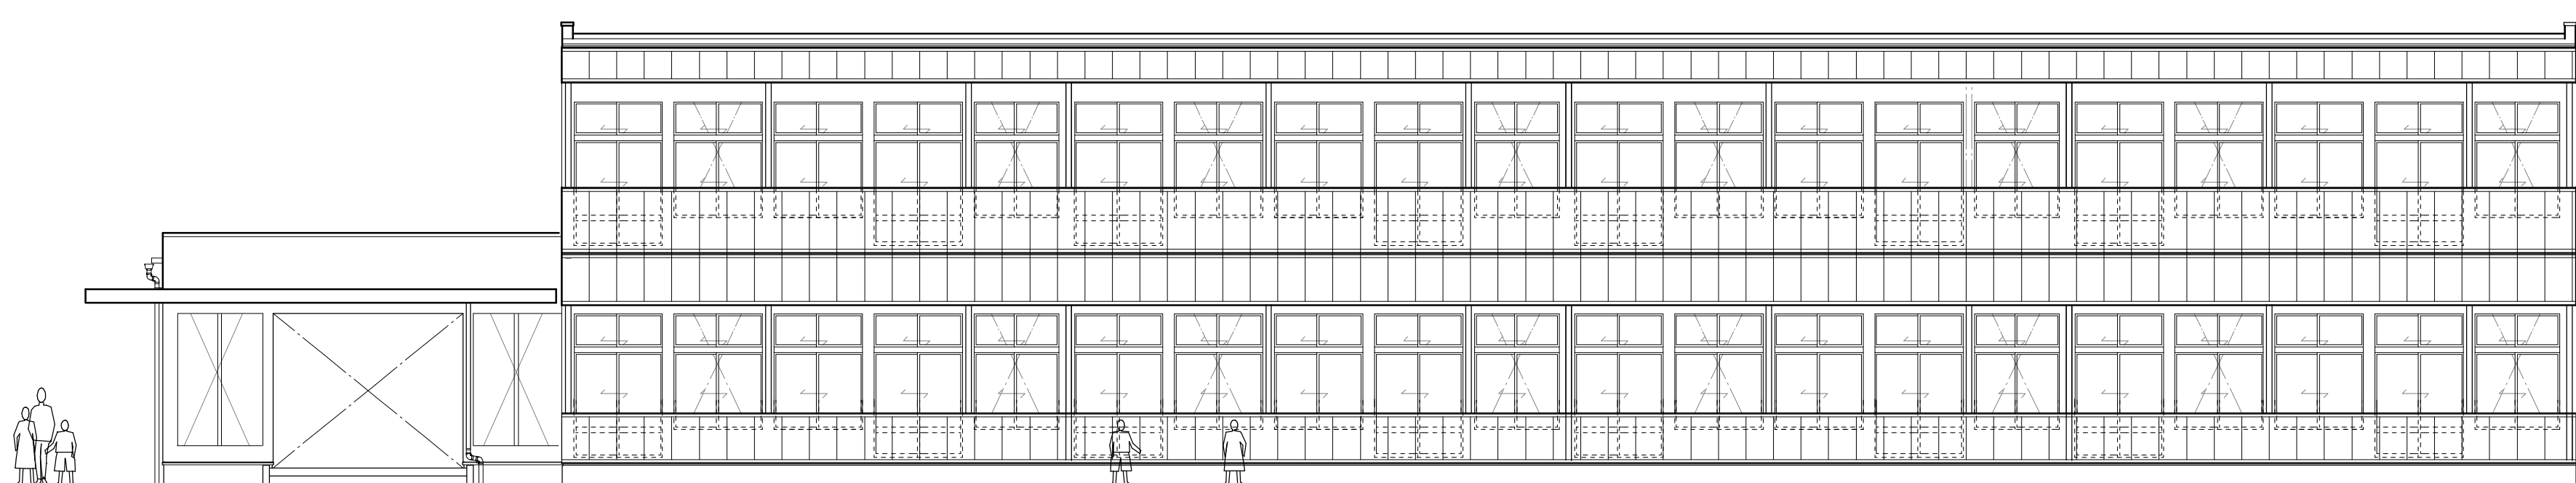


西側立面図

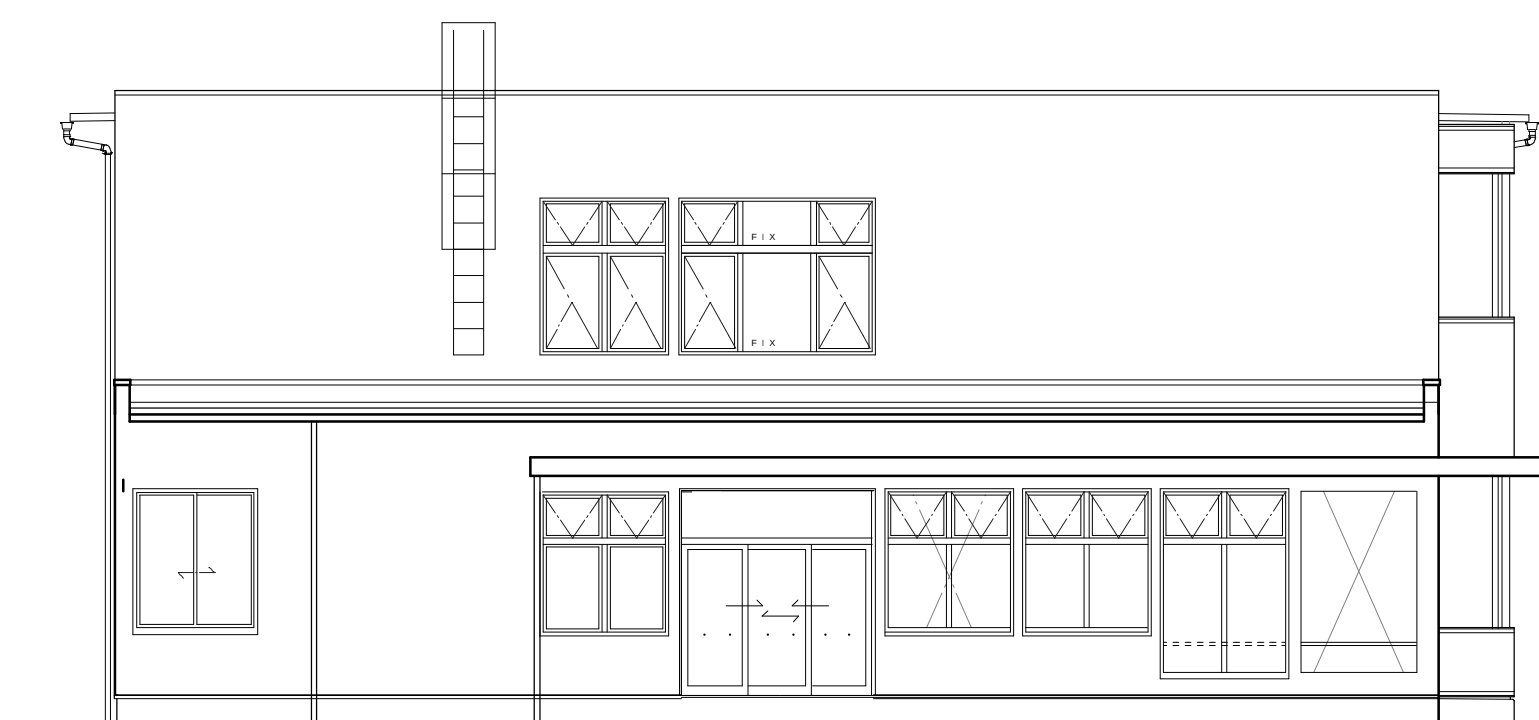

北側立面図

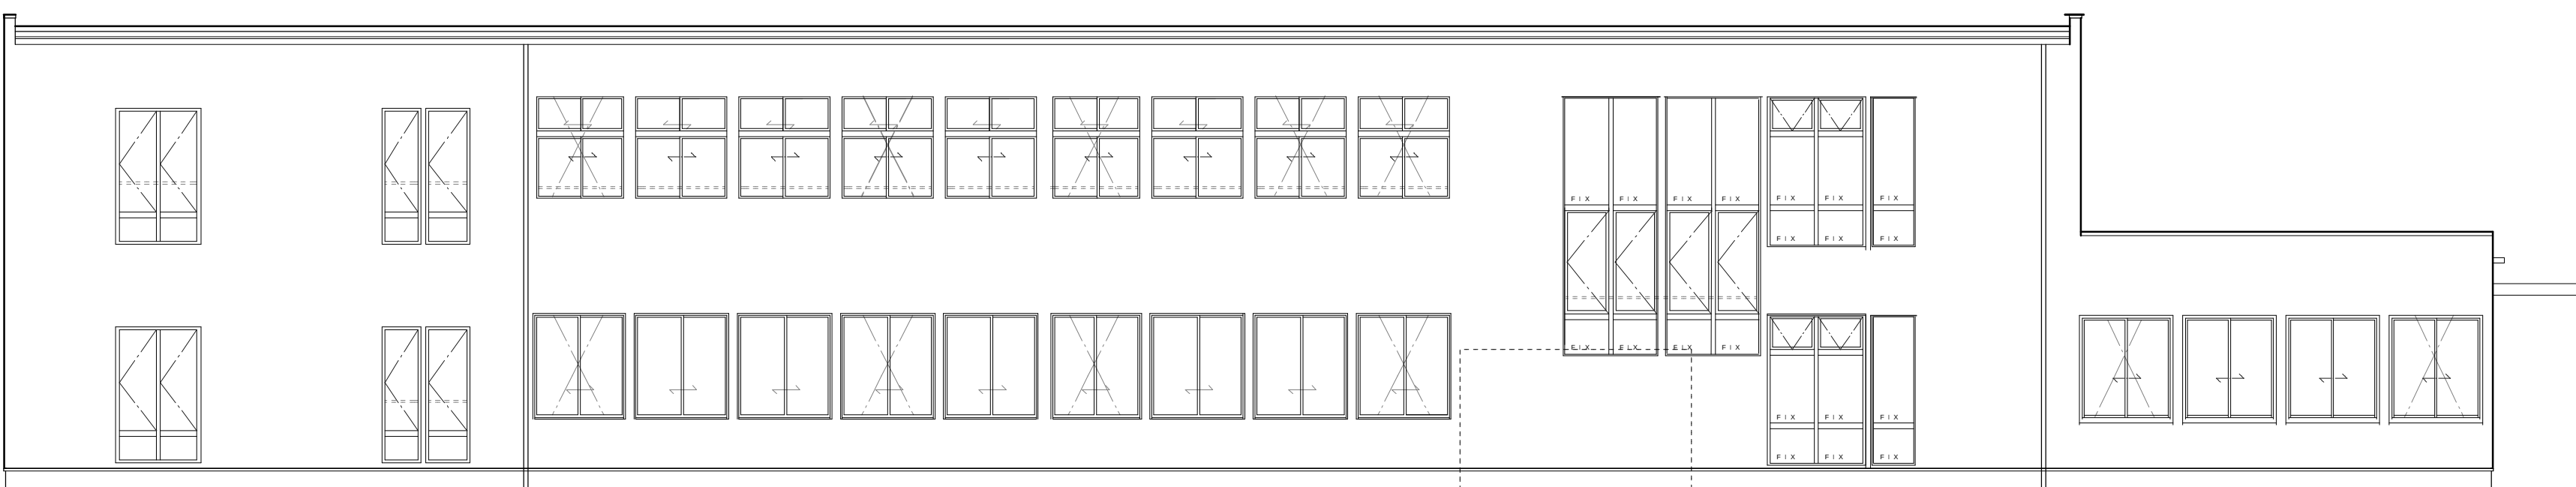

東側立面図

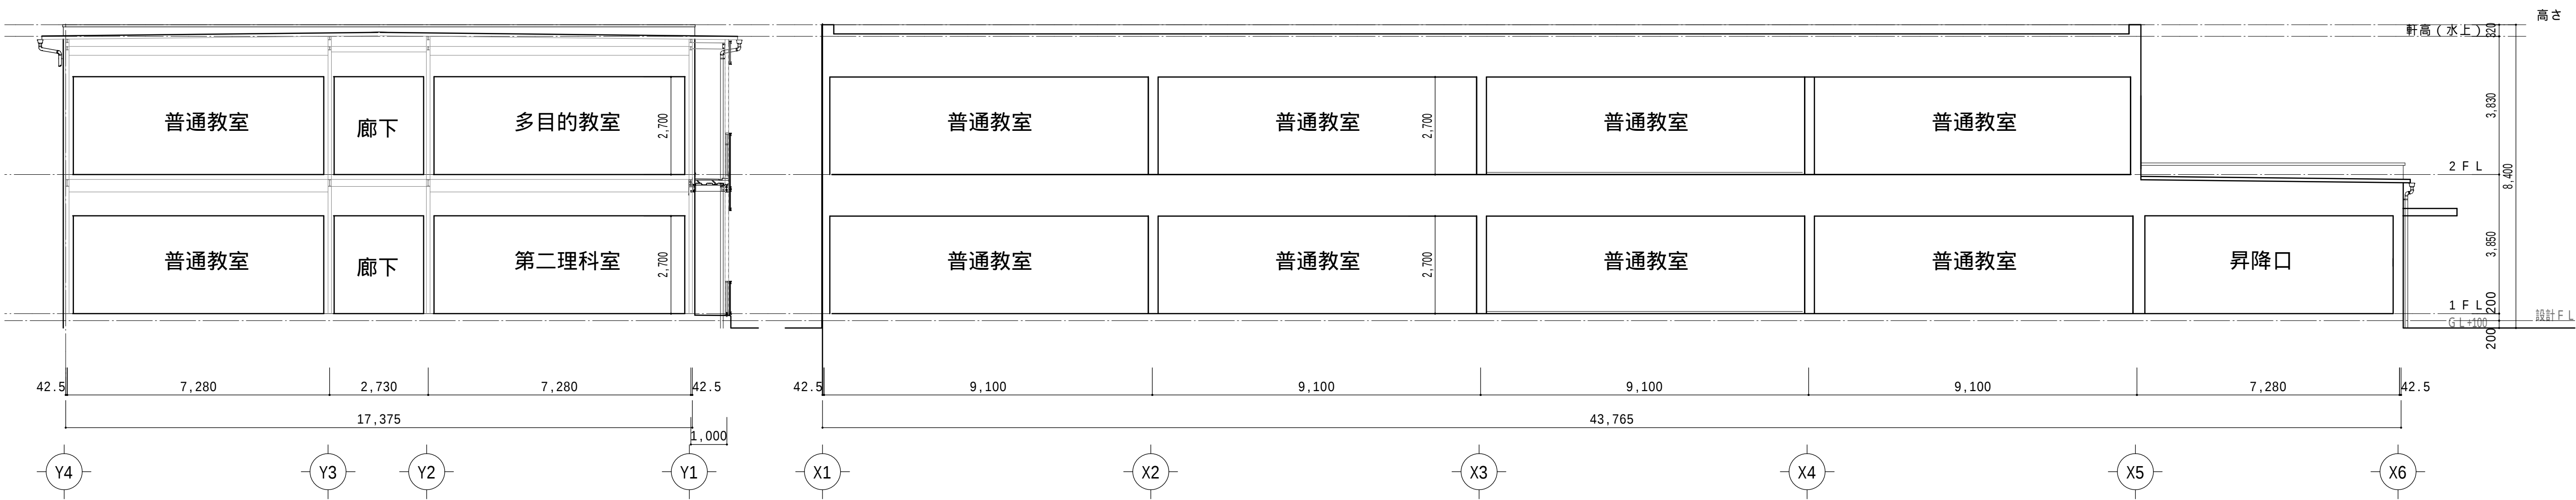

断面図

断面図