

第2回目 北野の里(仮称)まちづくりワークショップ

ジャンクション蓋かけ上部空間等の利用条件

1. 中央ジャンクション(仮称)の完成イメージ(模型)



至 八王子

<完成イメージ(模型)>




至 都心部


2. 中央ジャンクション(仮称)の完成イメージ (卓上の模型①)



3. 中央ジャンクション(仮称)の完成イメージ (卓上の模型②)

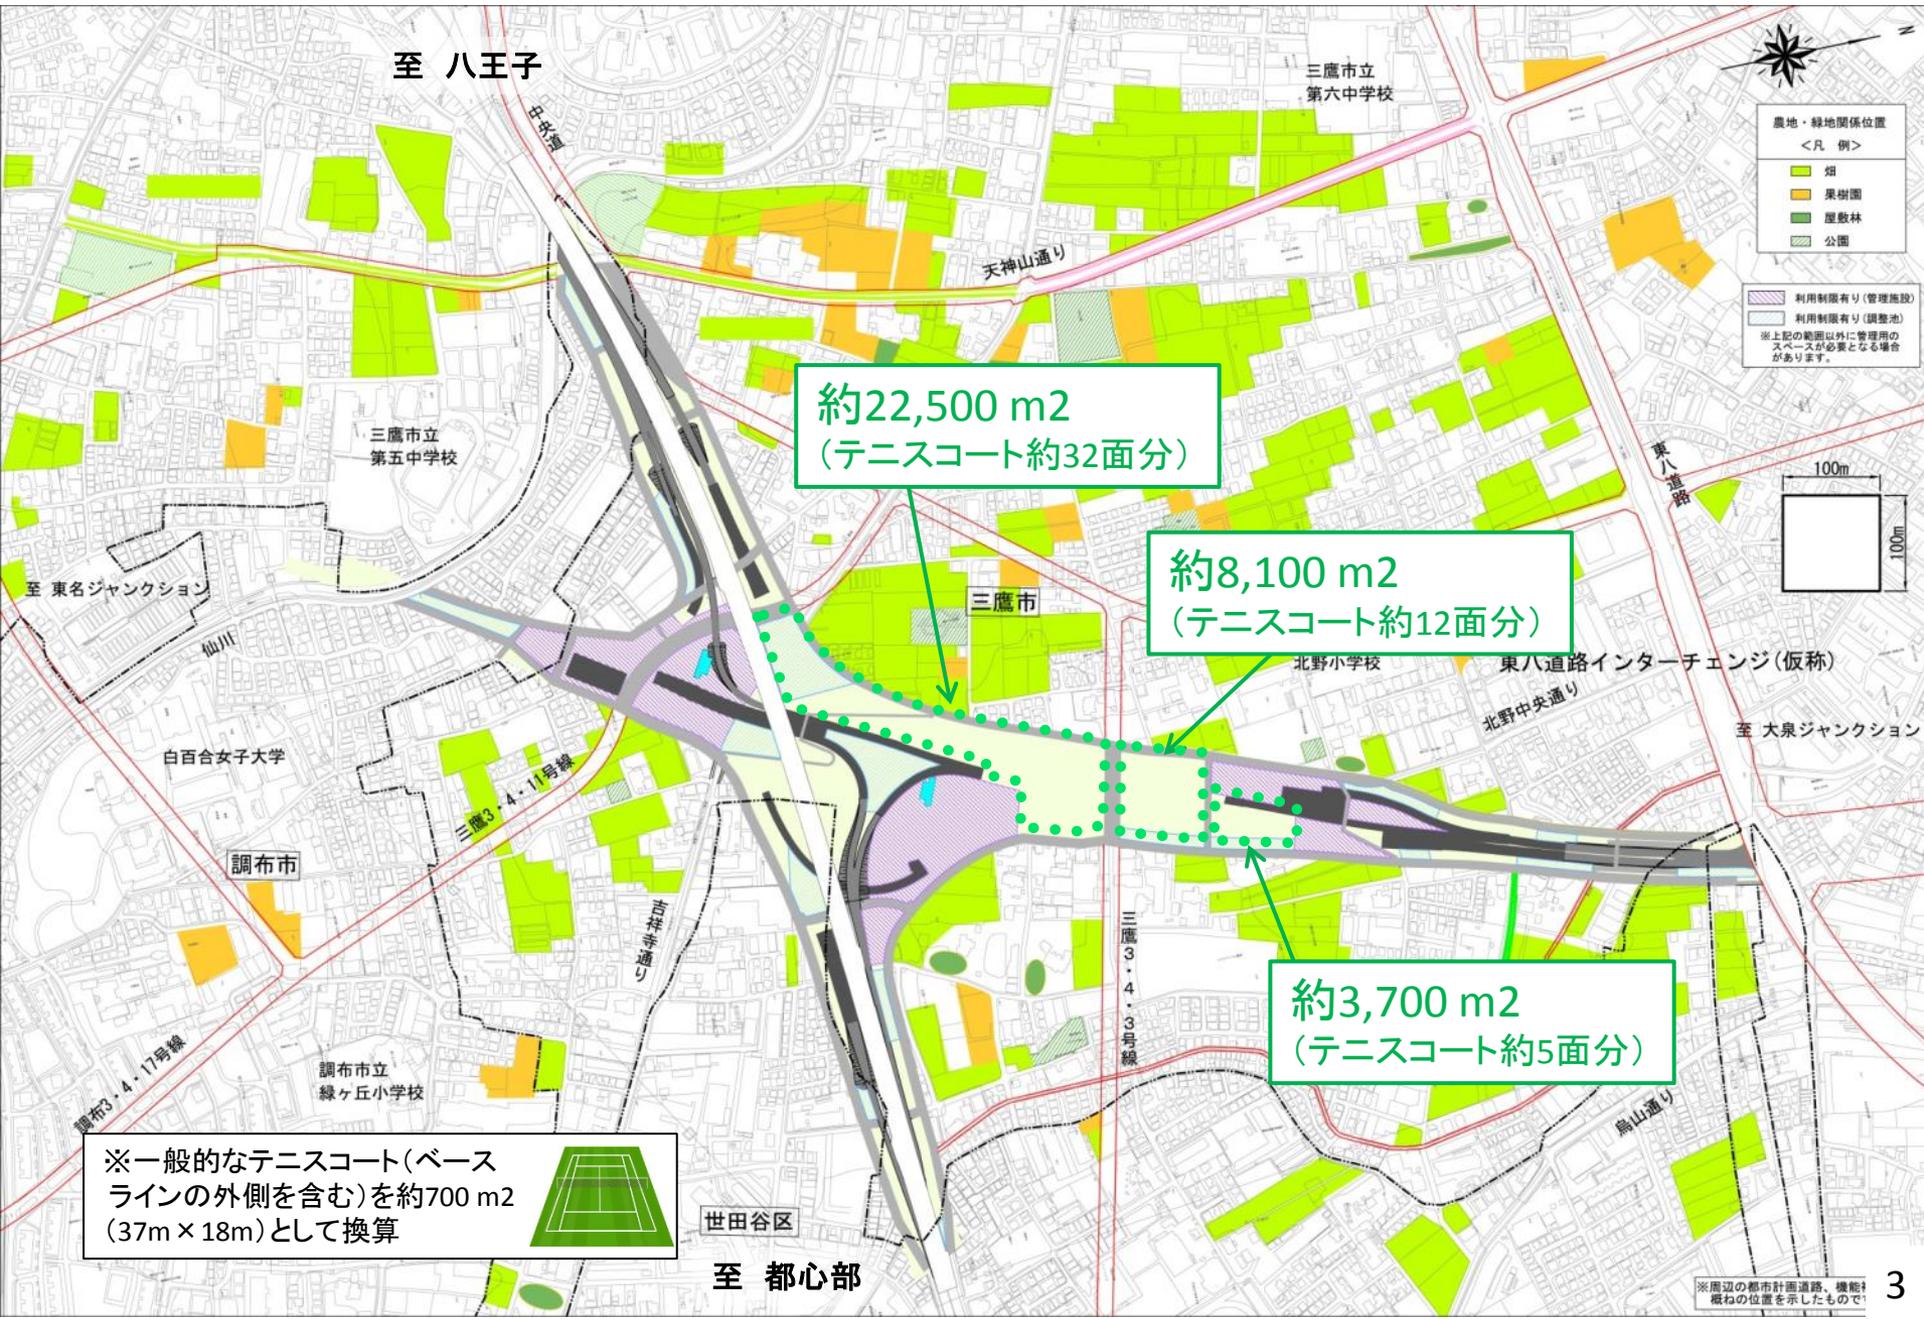


4. 中央ジャンクション(仮称)の構造概要【道路の幅】

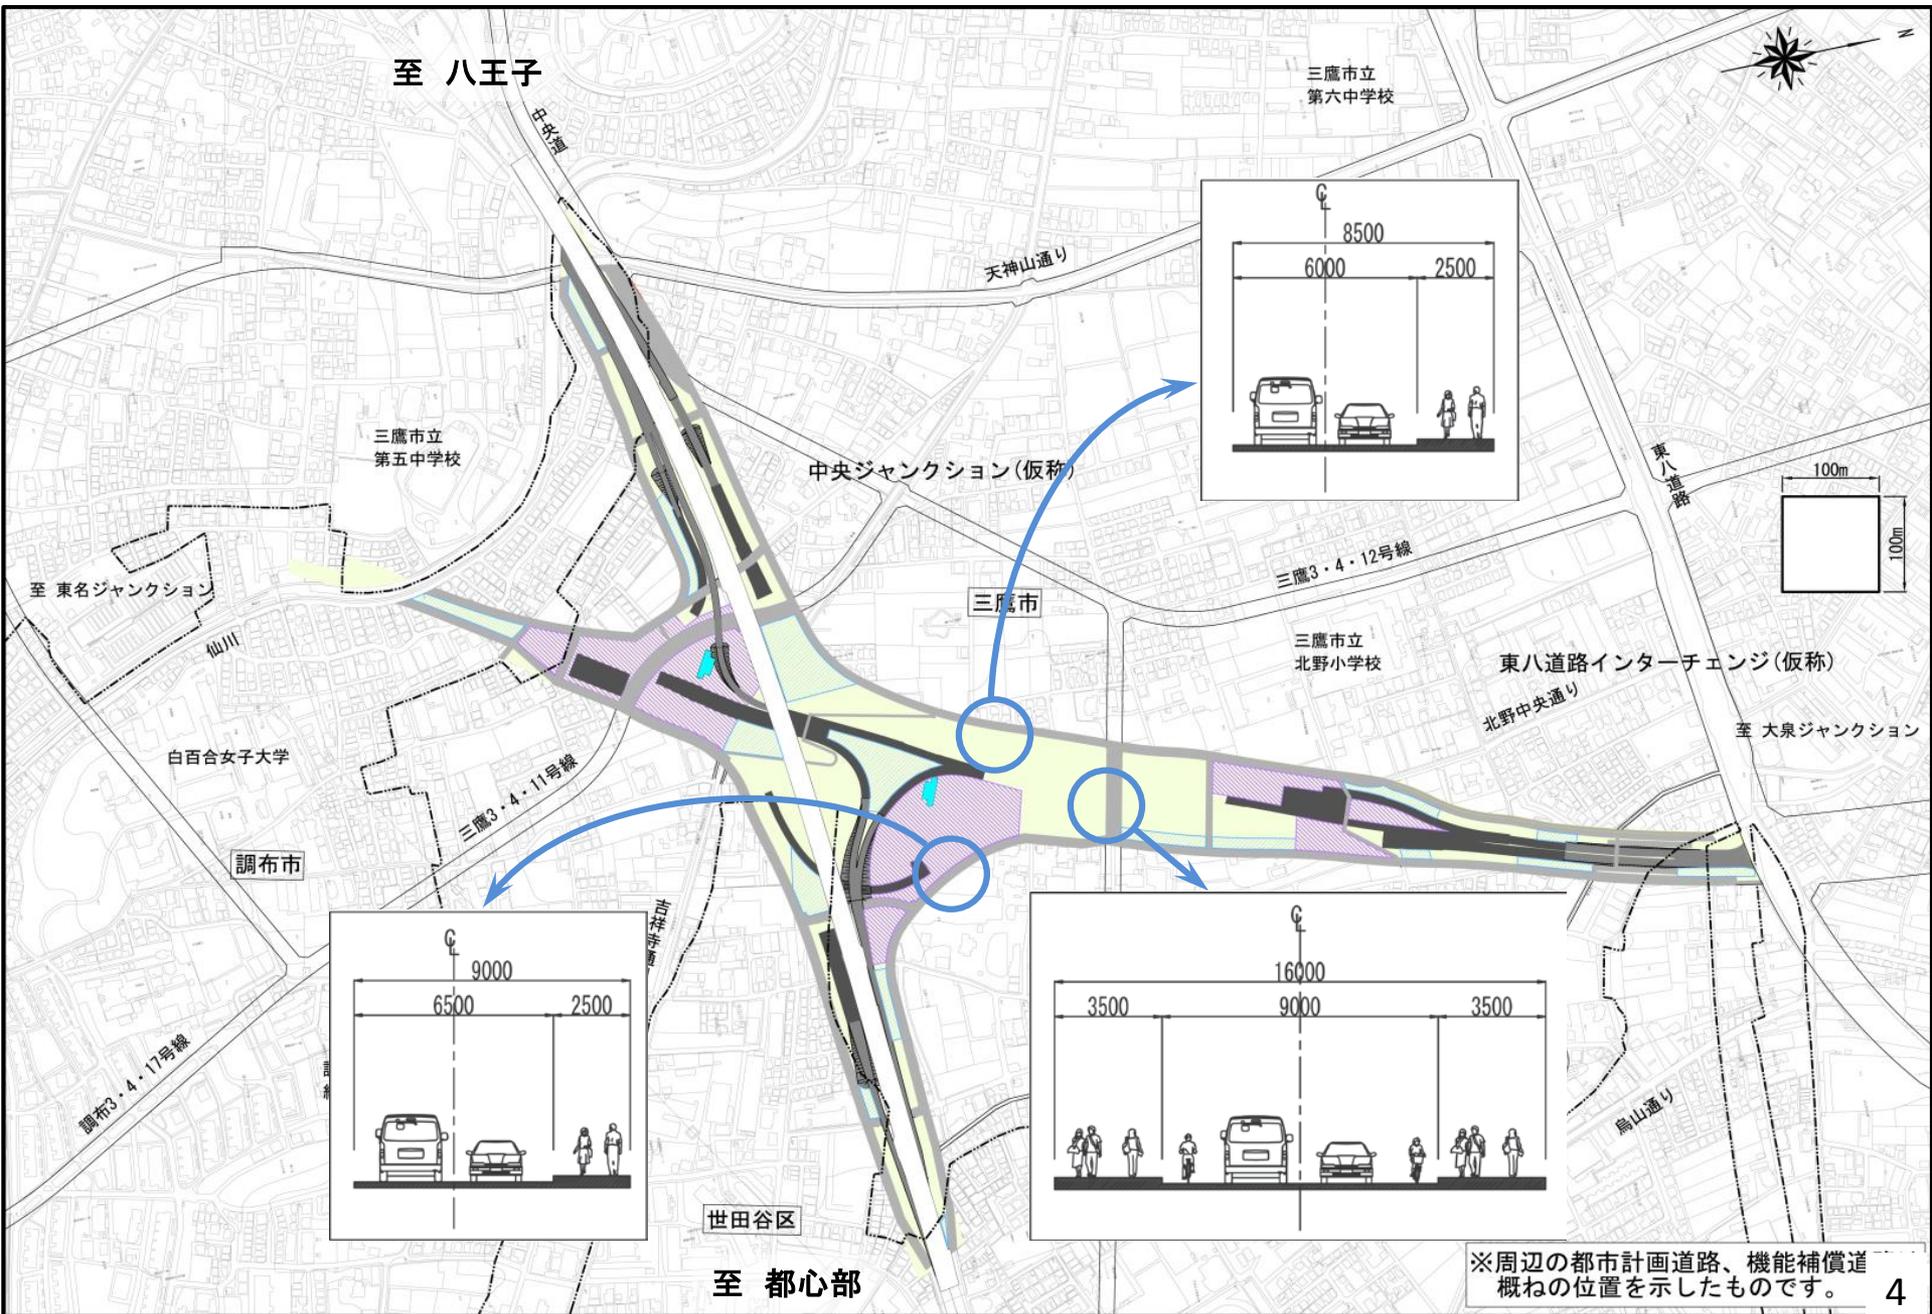


※周辺の都市計画道路、機能補償道概ねの位置を示したものです。


5. 中央ジャンクション(仮称)の構造概要 【地下構造のイメージ】

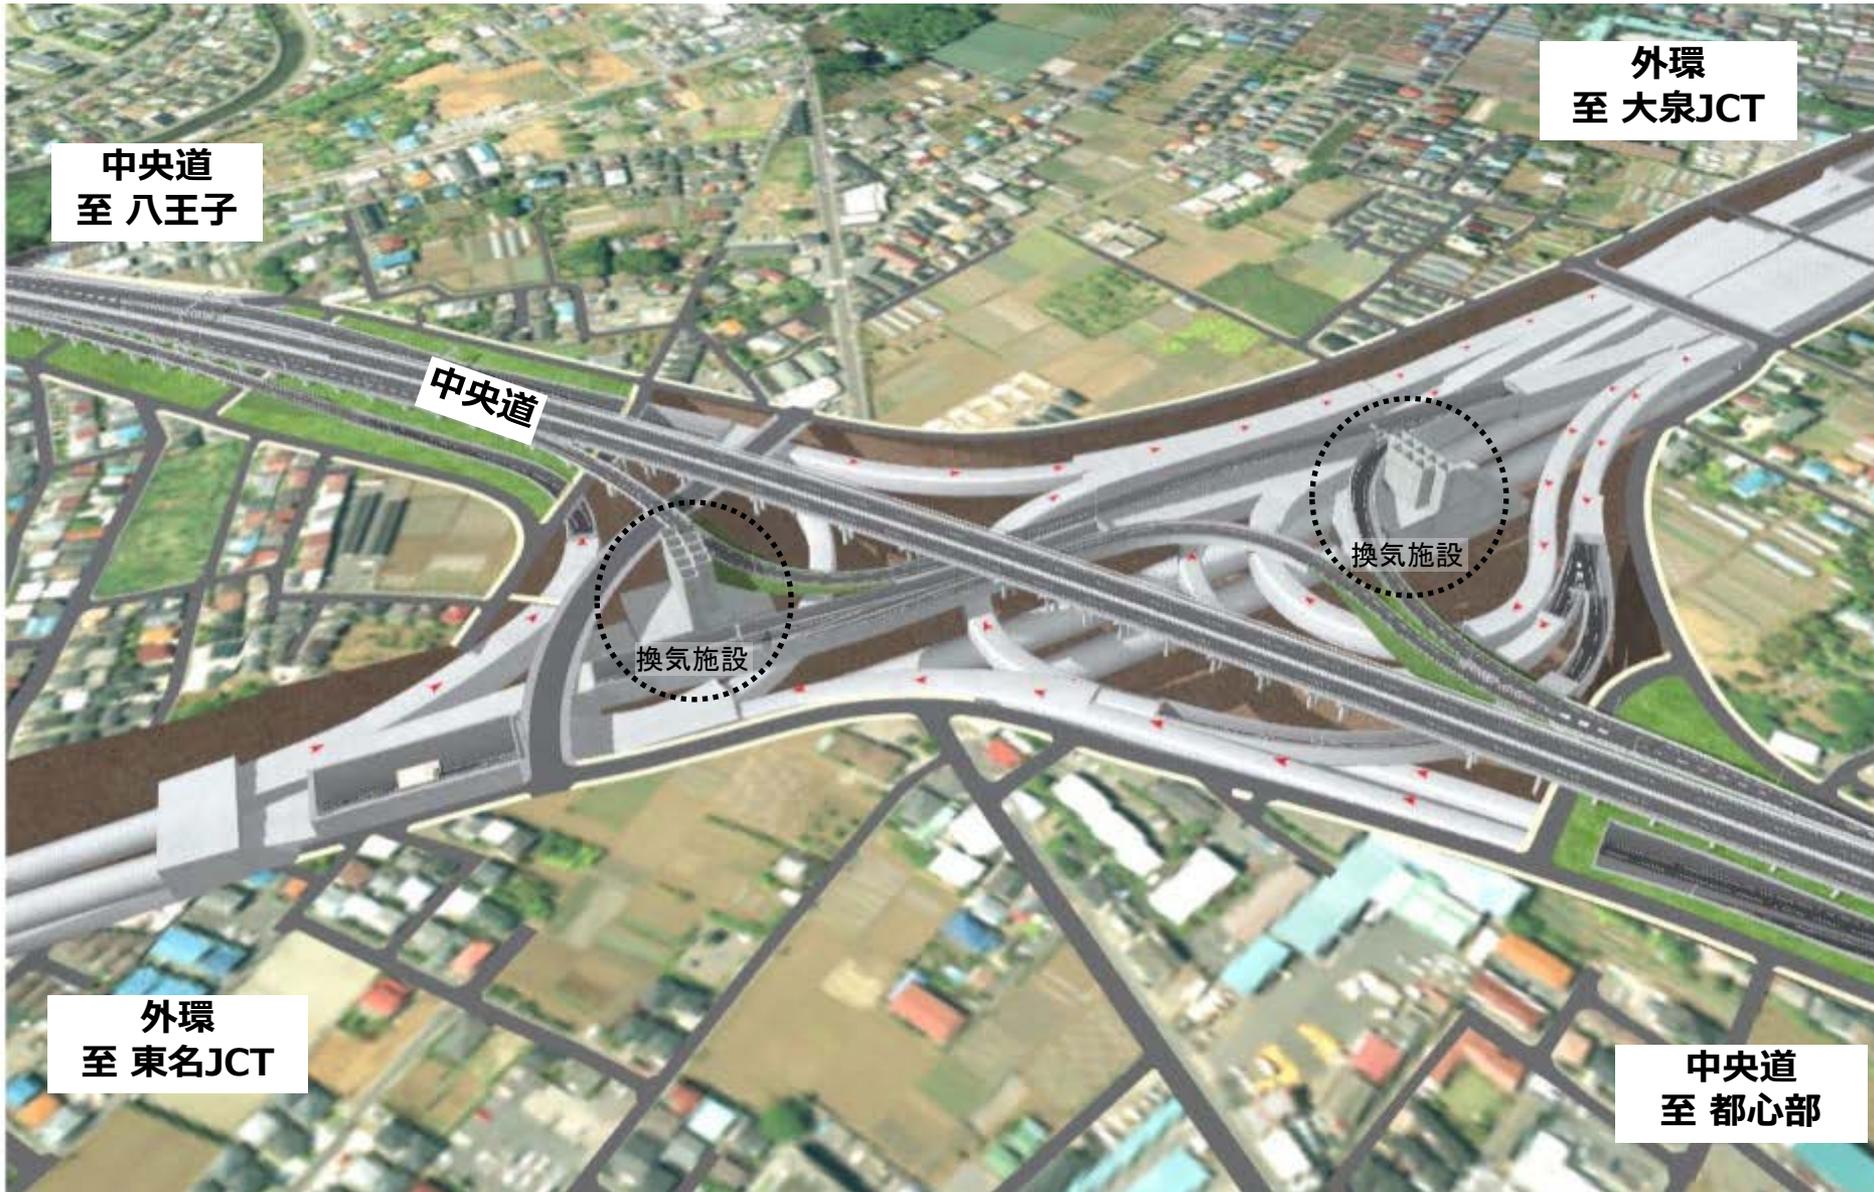

6. 中央ジャンクション(仮称)の構造概要 【地下の構造①】

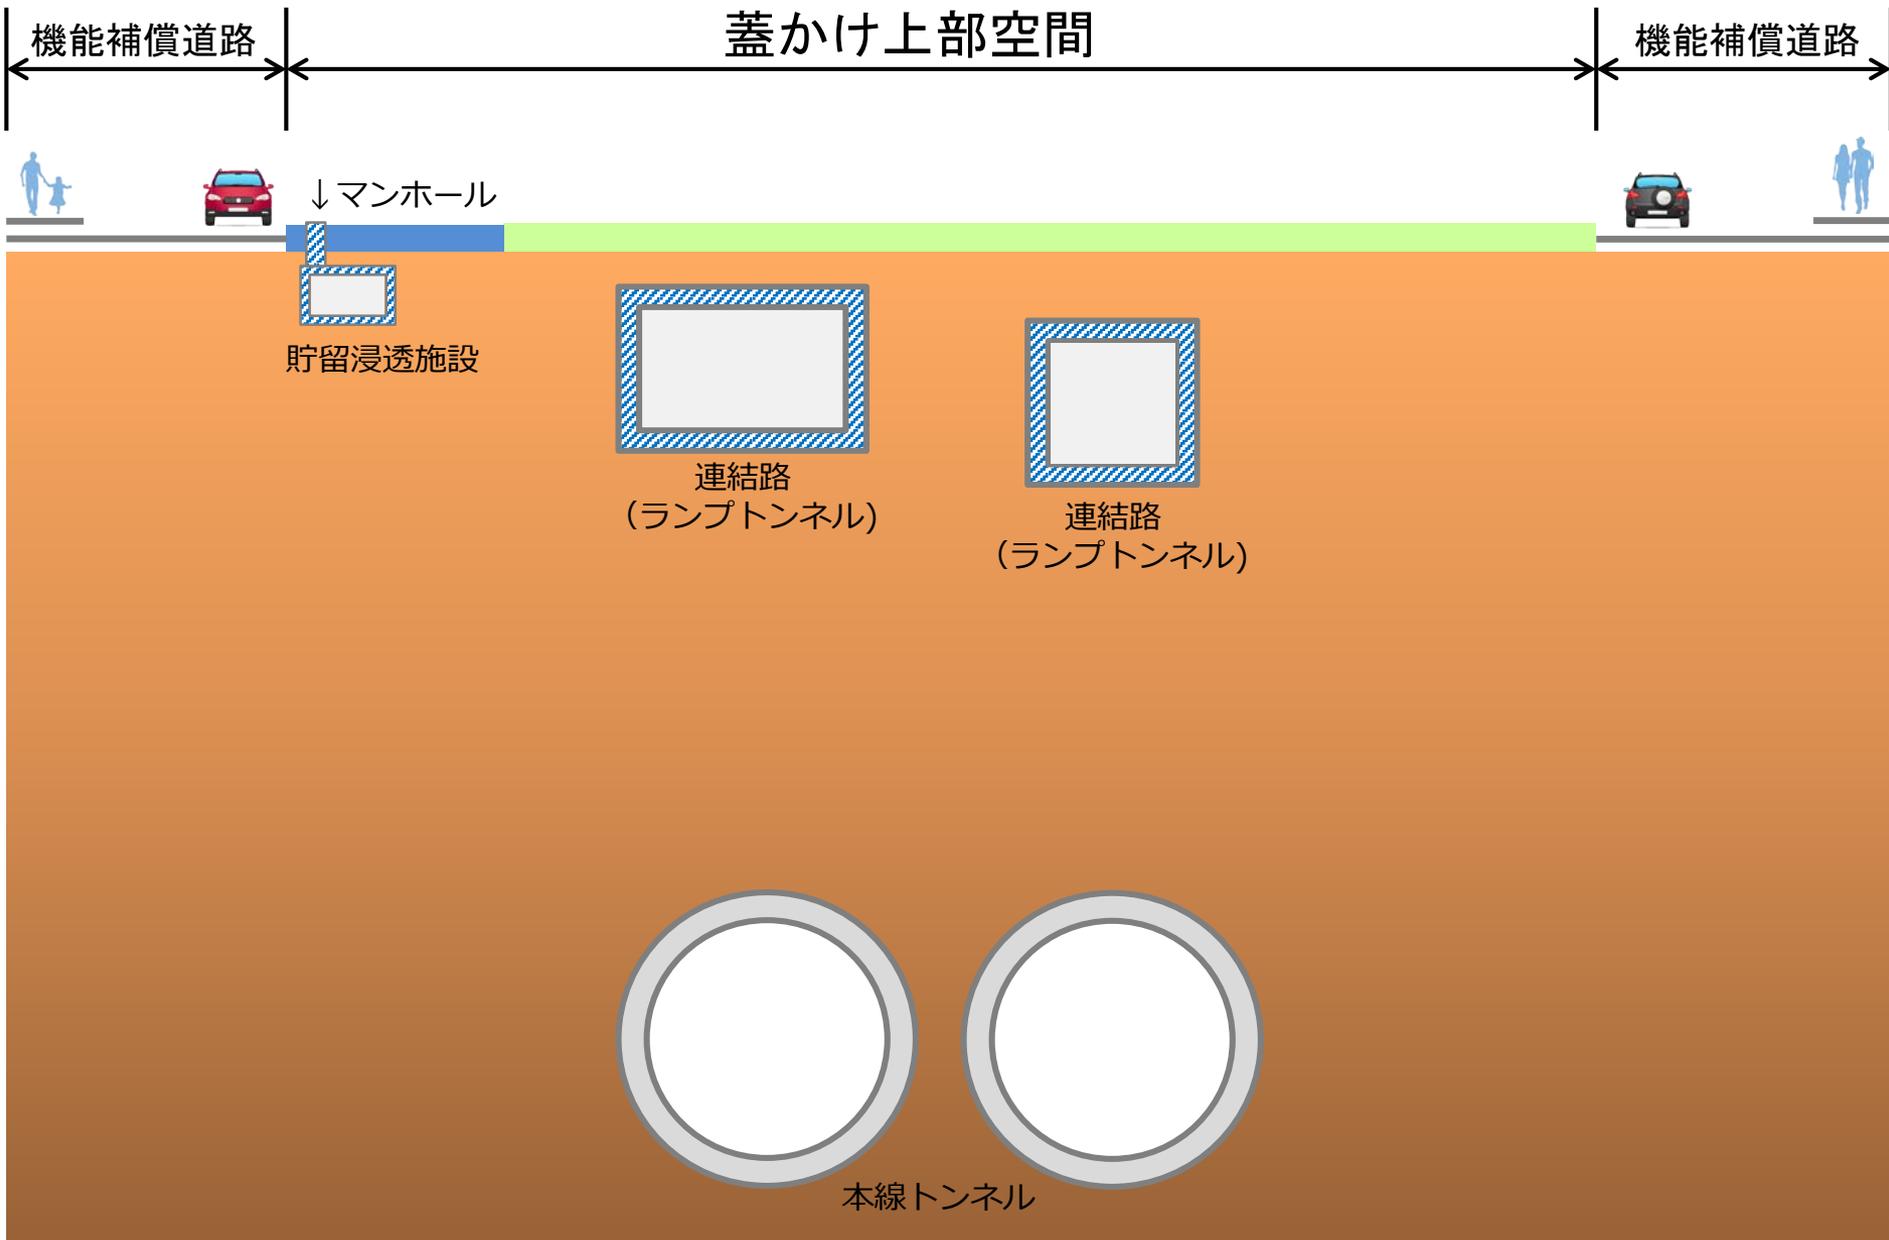

7. 中央ジャンクション(仮称)の構造概要 【地下の構造②】

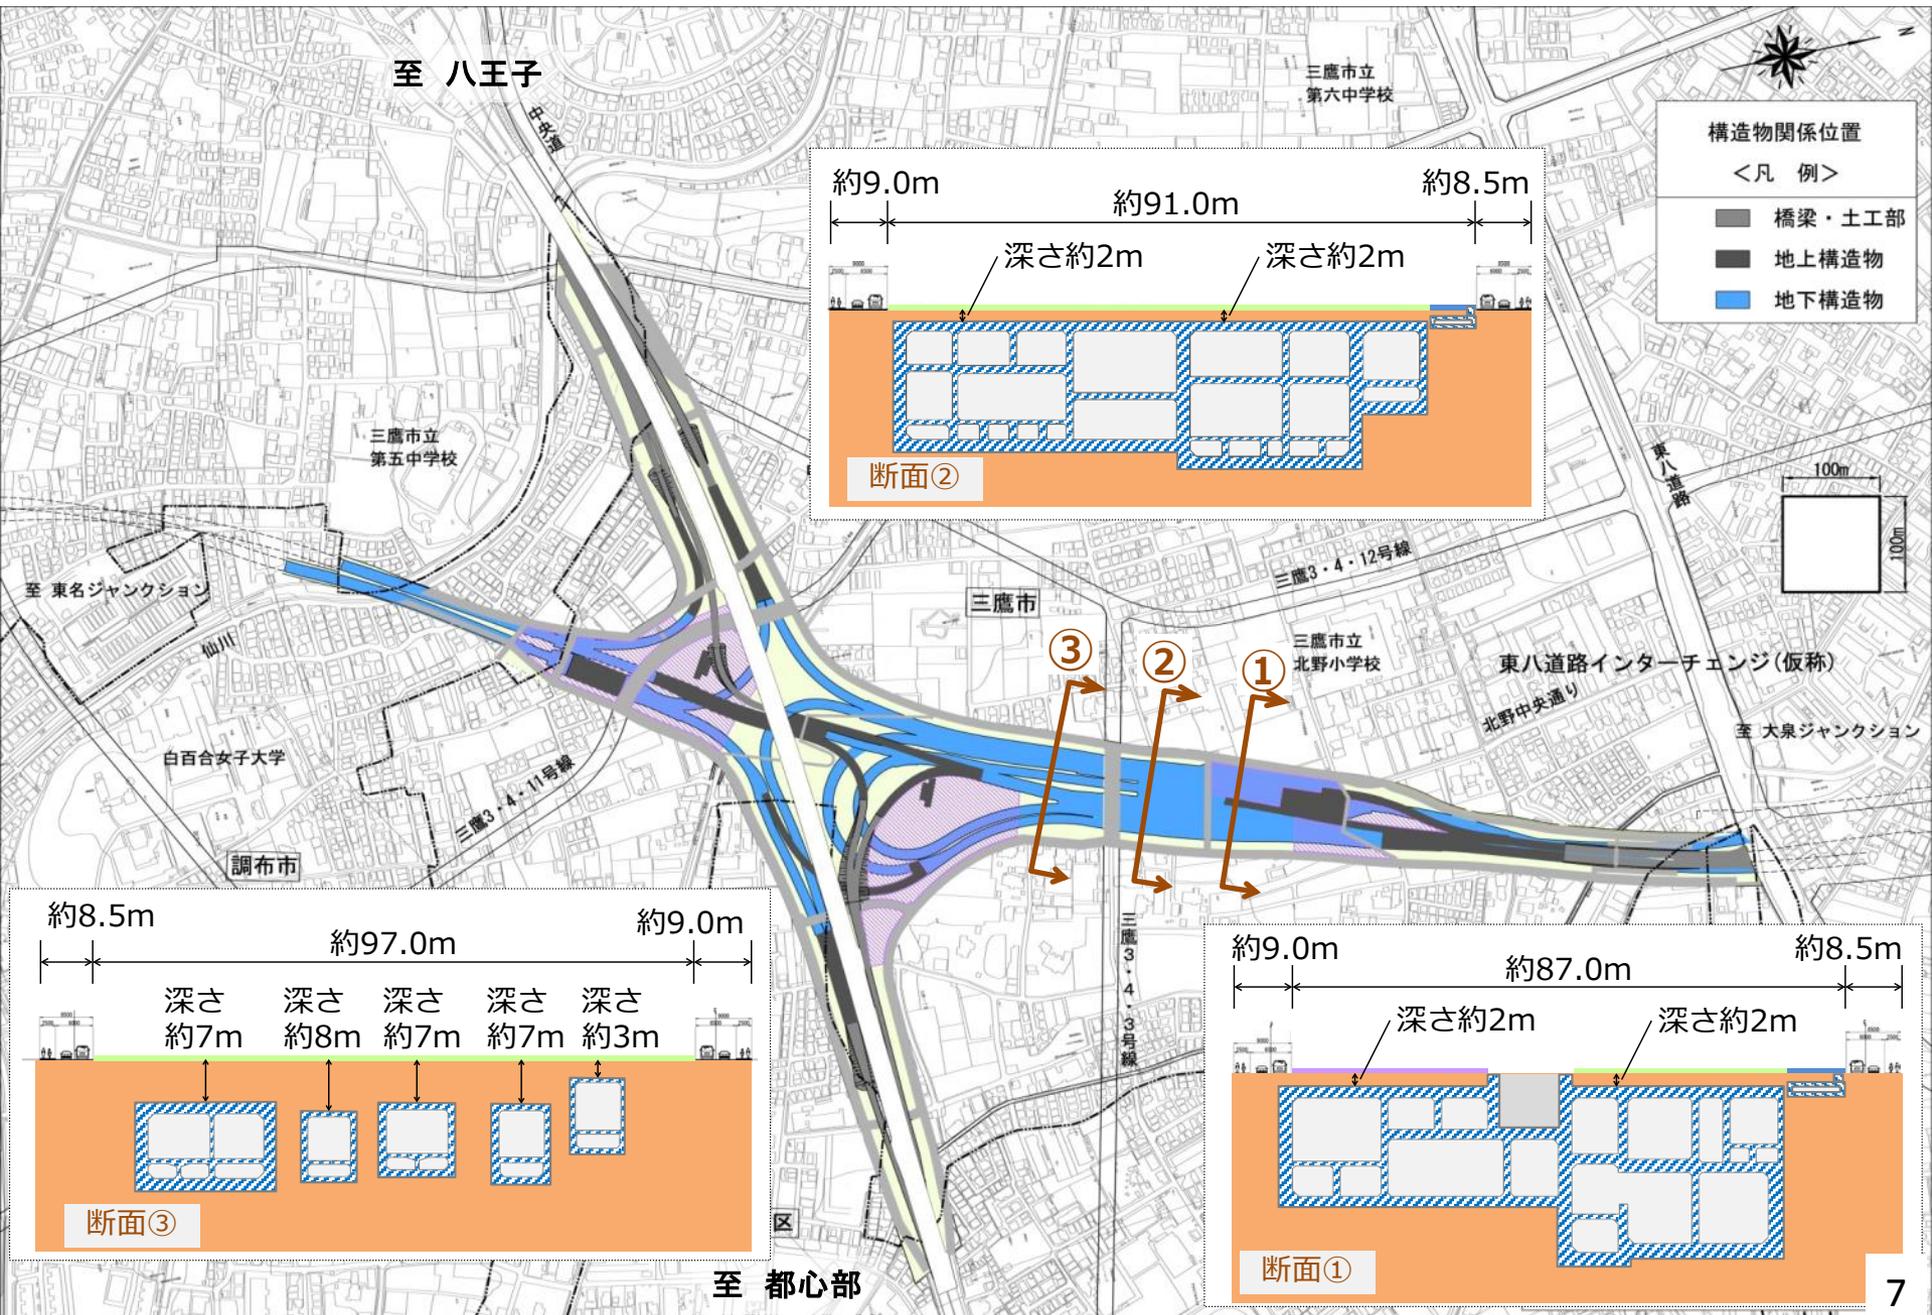

8. 中央ジャンクション(仮称)の構造概要 【利用できる深さ】

