


北野中央通り西側及び東側代替え道路について

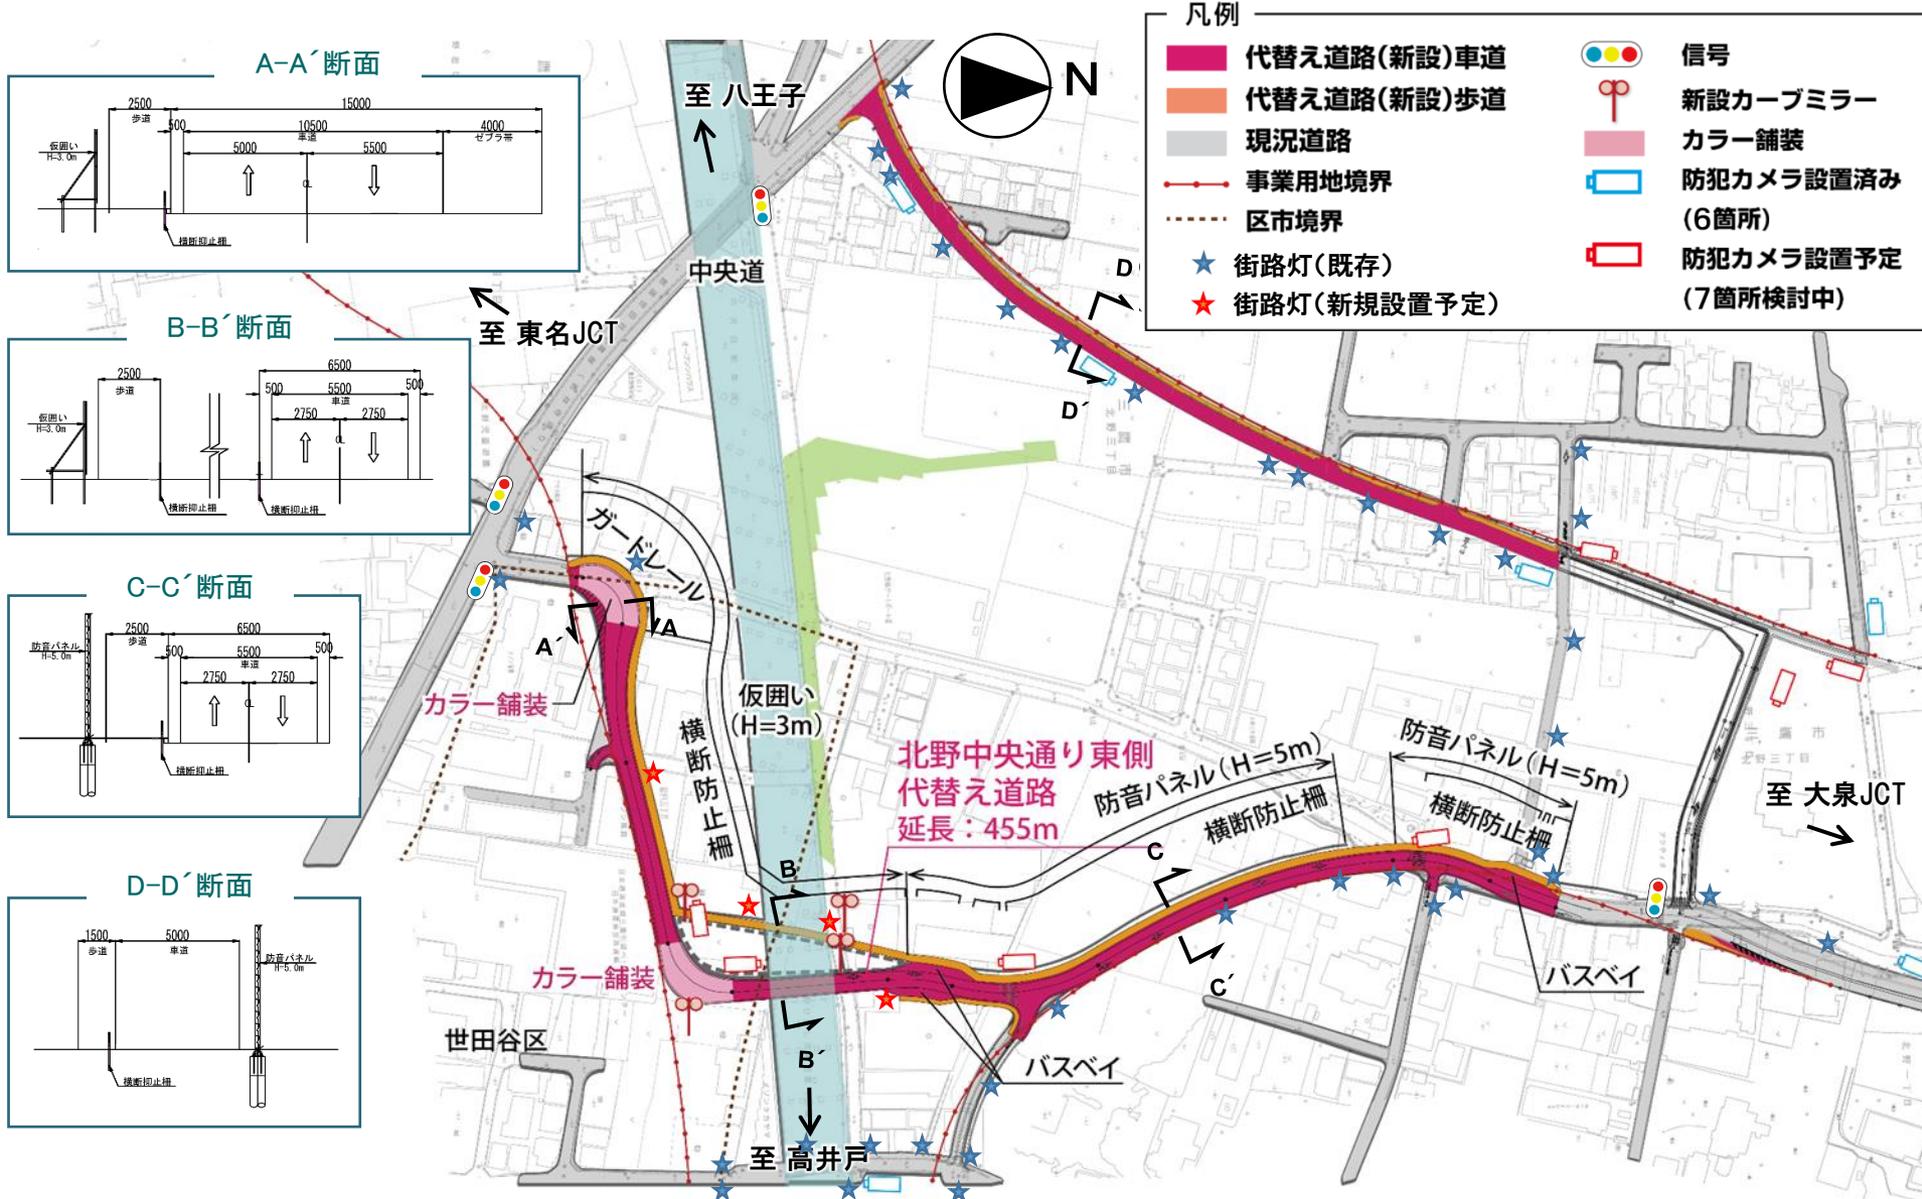

※街路灯設置は現況の設置間隔に準ずる

通学路参考平面図

