

機能補償道路(案)【中央JCT】

A1 : S=1:2500
(A3 : S=1:5000)


H25/9/9時点の一部修正

外環以外の都市計画道路の
位置は概ねの表示です

本図面はH25. 2に提示した素案に対し地域の方々よりいただいたご意見を踏まえ、事業者が関係機関と調整を進めてきた内容です。

なお、外周道路については、沿道への接道を考慮する必要があることから今後、詳細な測量等を実施し、決定していきます。

今後、この機能補償道路(案)をもとに、交通安全対策や通過交通対策等について、みなさまのご意見をお聴きしつつ、引き続き具体的な検討を進めていく予定であり、場合によっては変更となる可能性もあります。

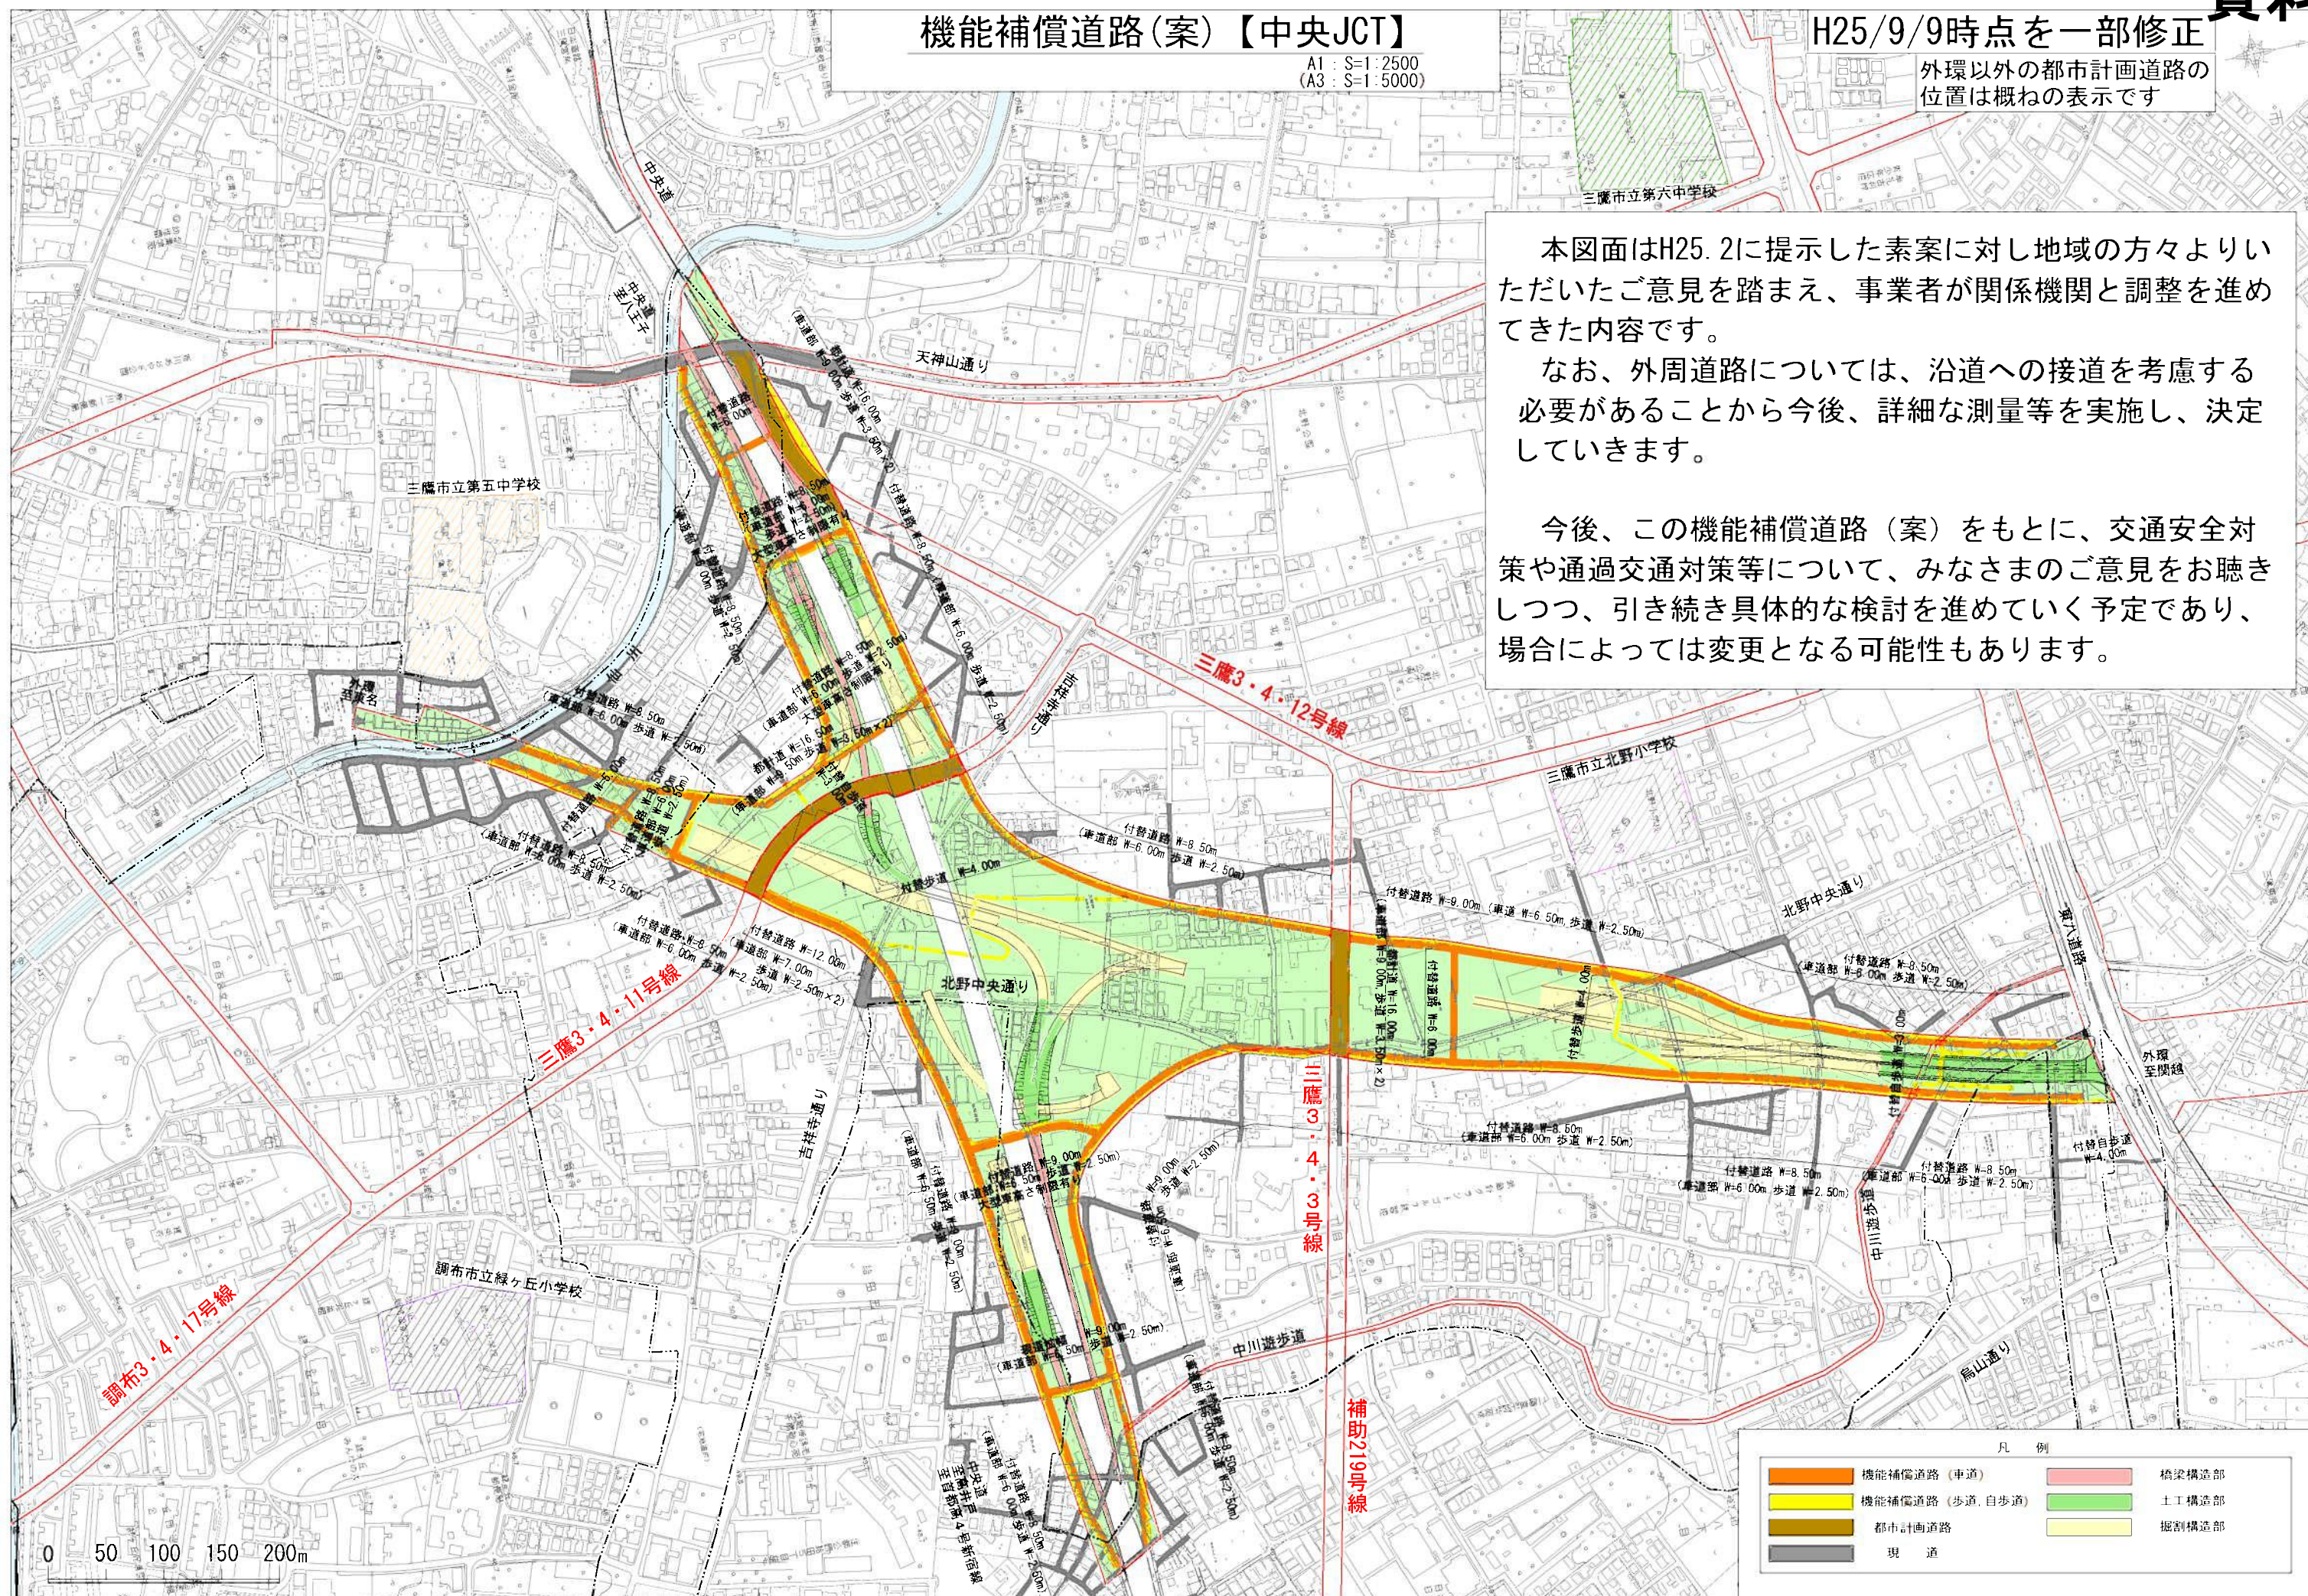

機能補償道路(案)【中央JCT】

拡大図①

(A3 : S=1:2500)

三鷹3・4・12号線

三鷹市立北野小学校


北野中央通り

東八道路

外環
至関越

三鷹3・4・3号線

中川遊歩道

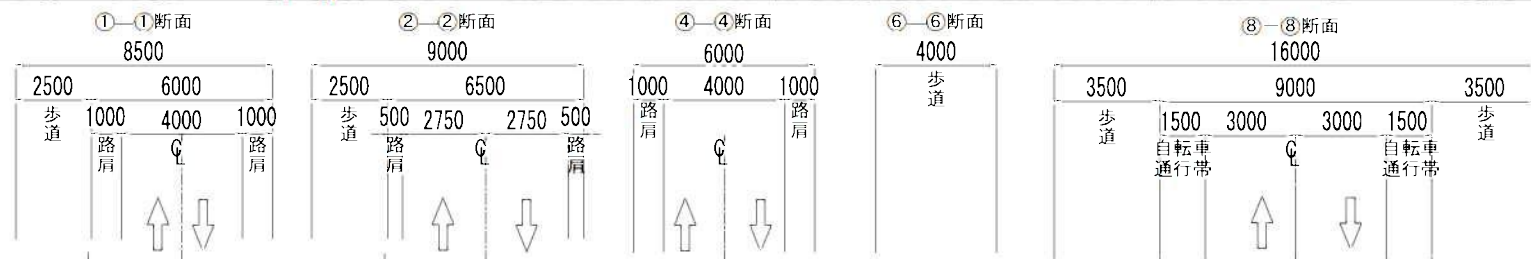

機能補償道路(案)【中央JCT】

拡大図②


(A3 : S=1:2500)



機能補償道路(案)【中央JCT】

拡大図③

(A3 : S=1:2500)

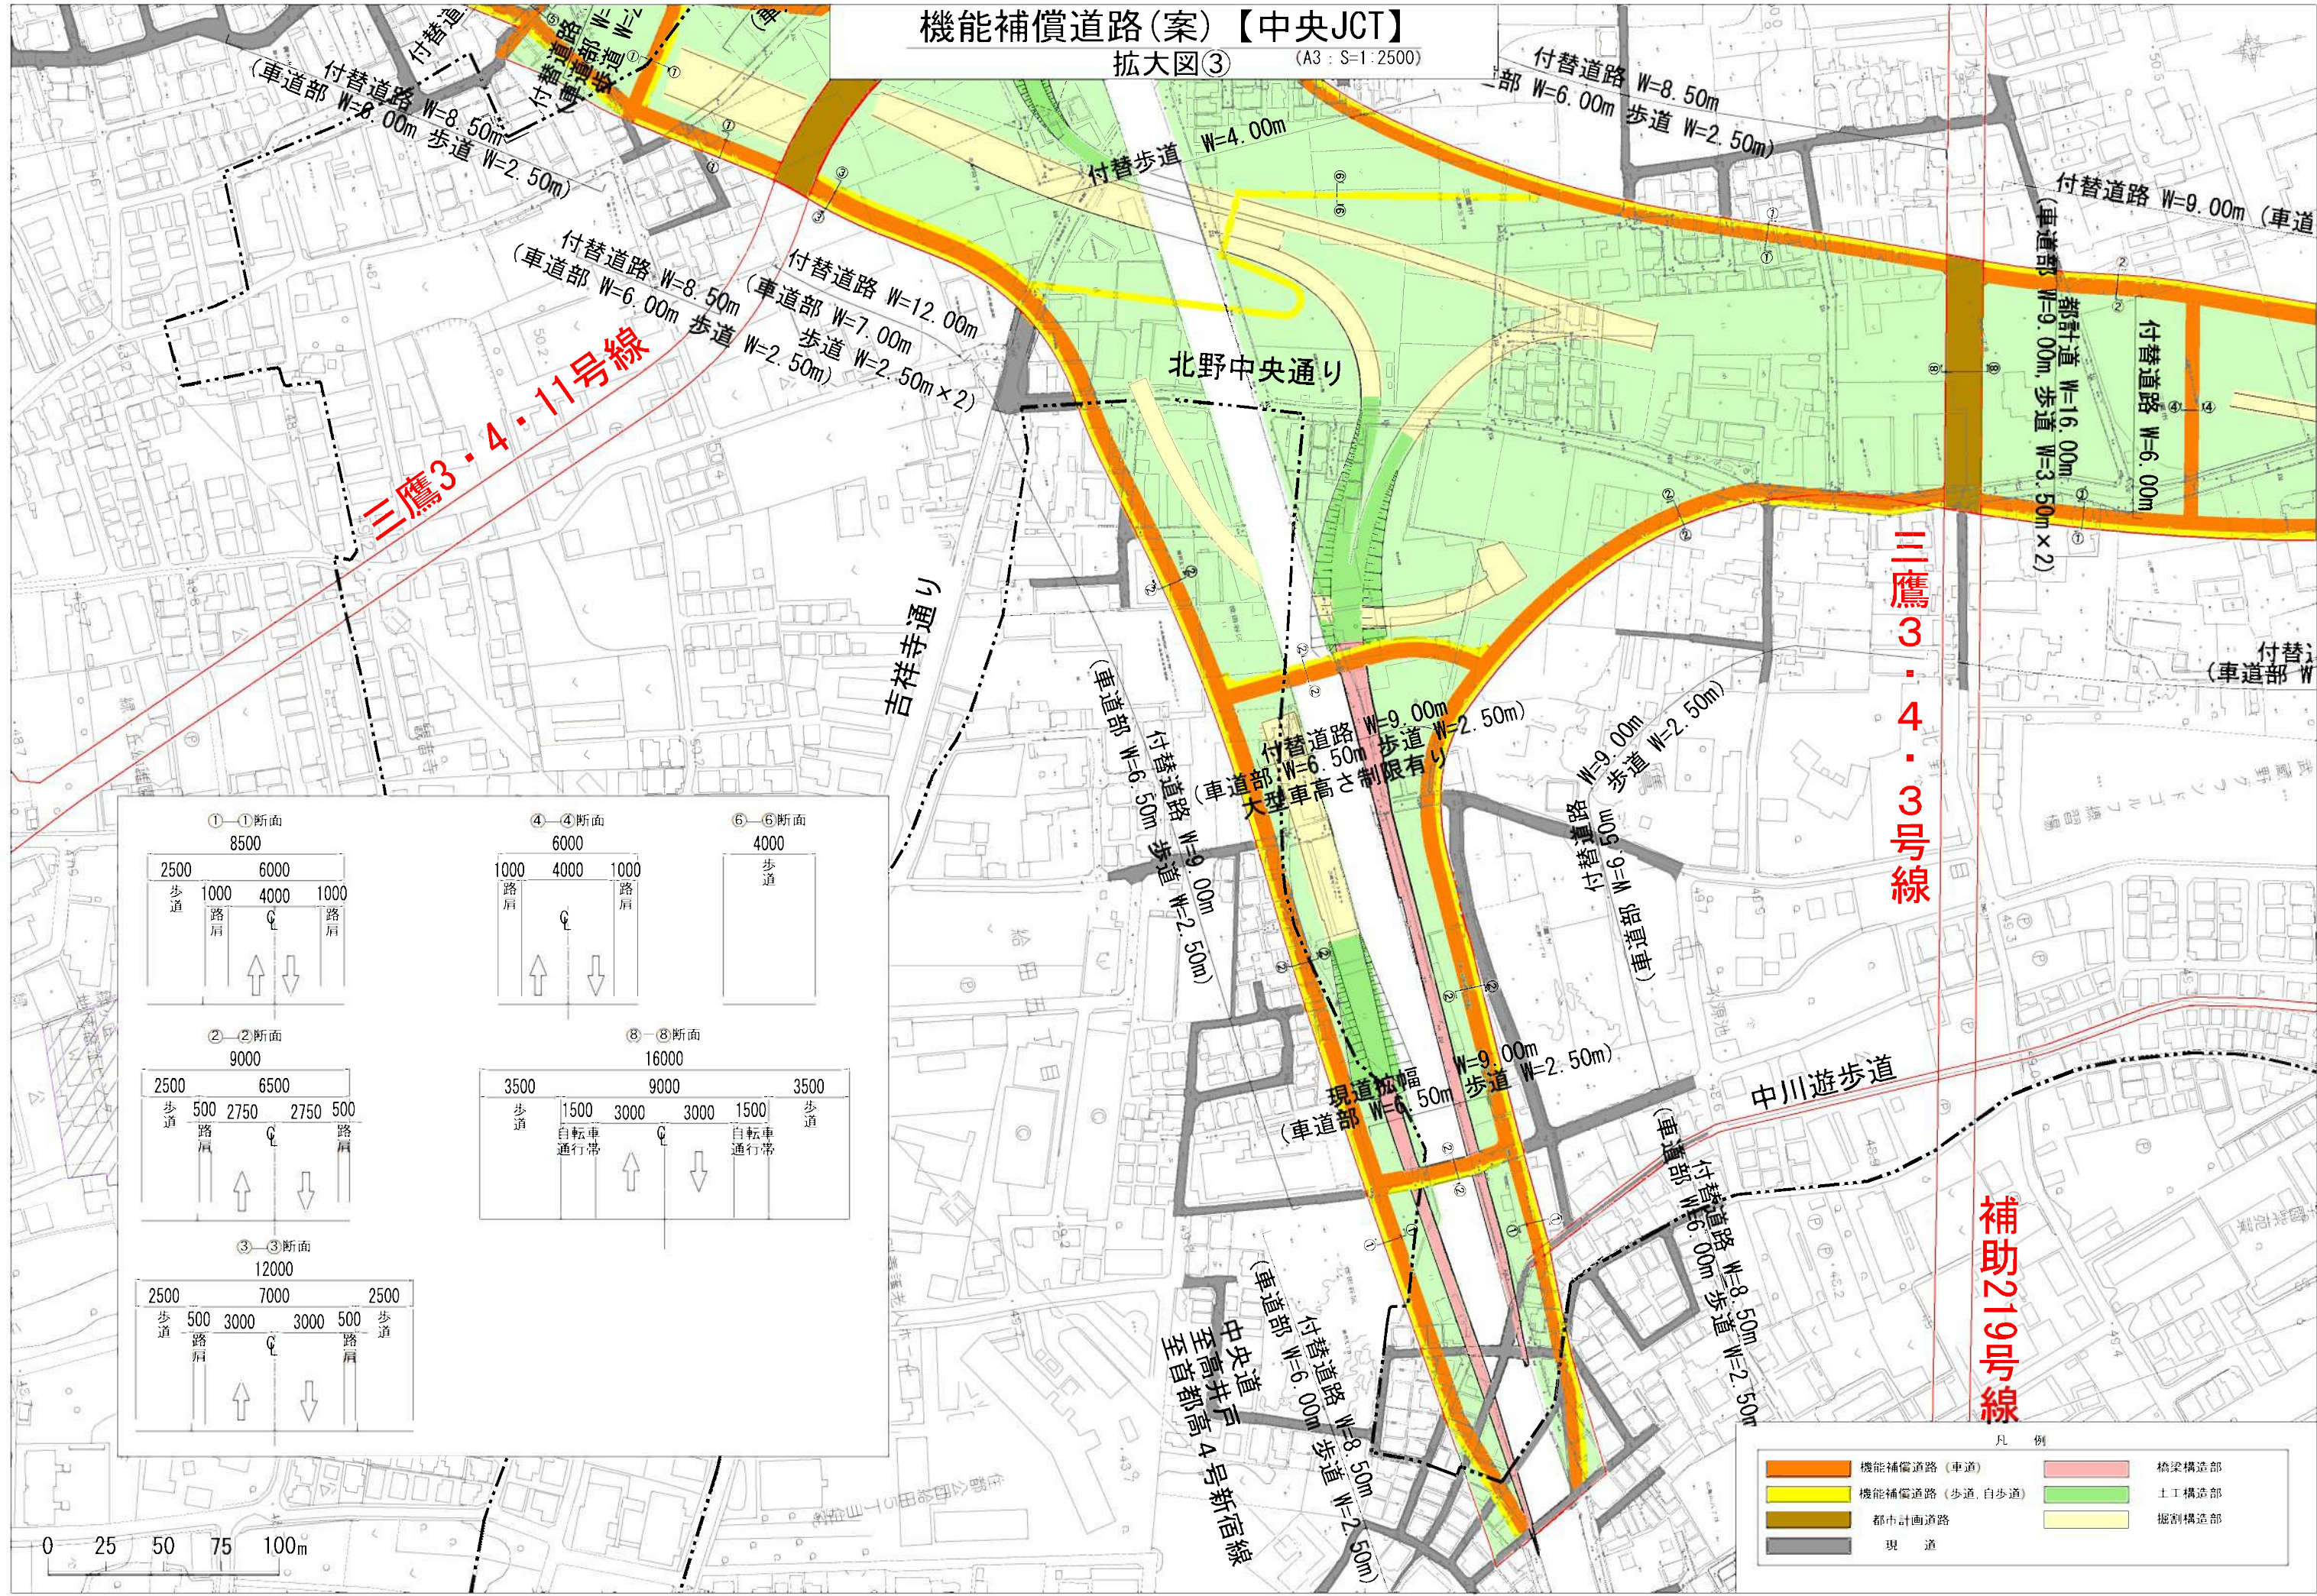

三鷹3・4・11号線

三鷹3・4・3号線

補助219号線

