


中央道側道代替道路について



凡例

- 代替え道路（新設）車道
- 代替え道路（新設）歩道
- 通行止め
- 現況道路
- 工事用道路
- 事業用地境界
- ゲート
- 交通誘導員
- カーブミラー
- 信号（新設）
- 街路灯

A-A断面
標準横断面図（代替え道路）
(S:1/100)

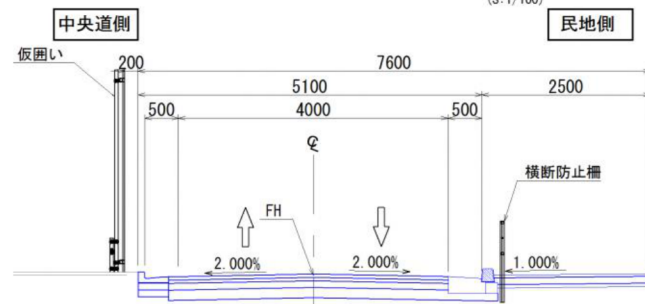

B-B断面
標準横断面図（代替え南北道路）
(S:1/100)

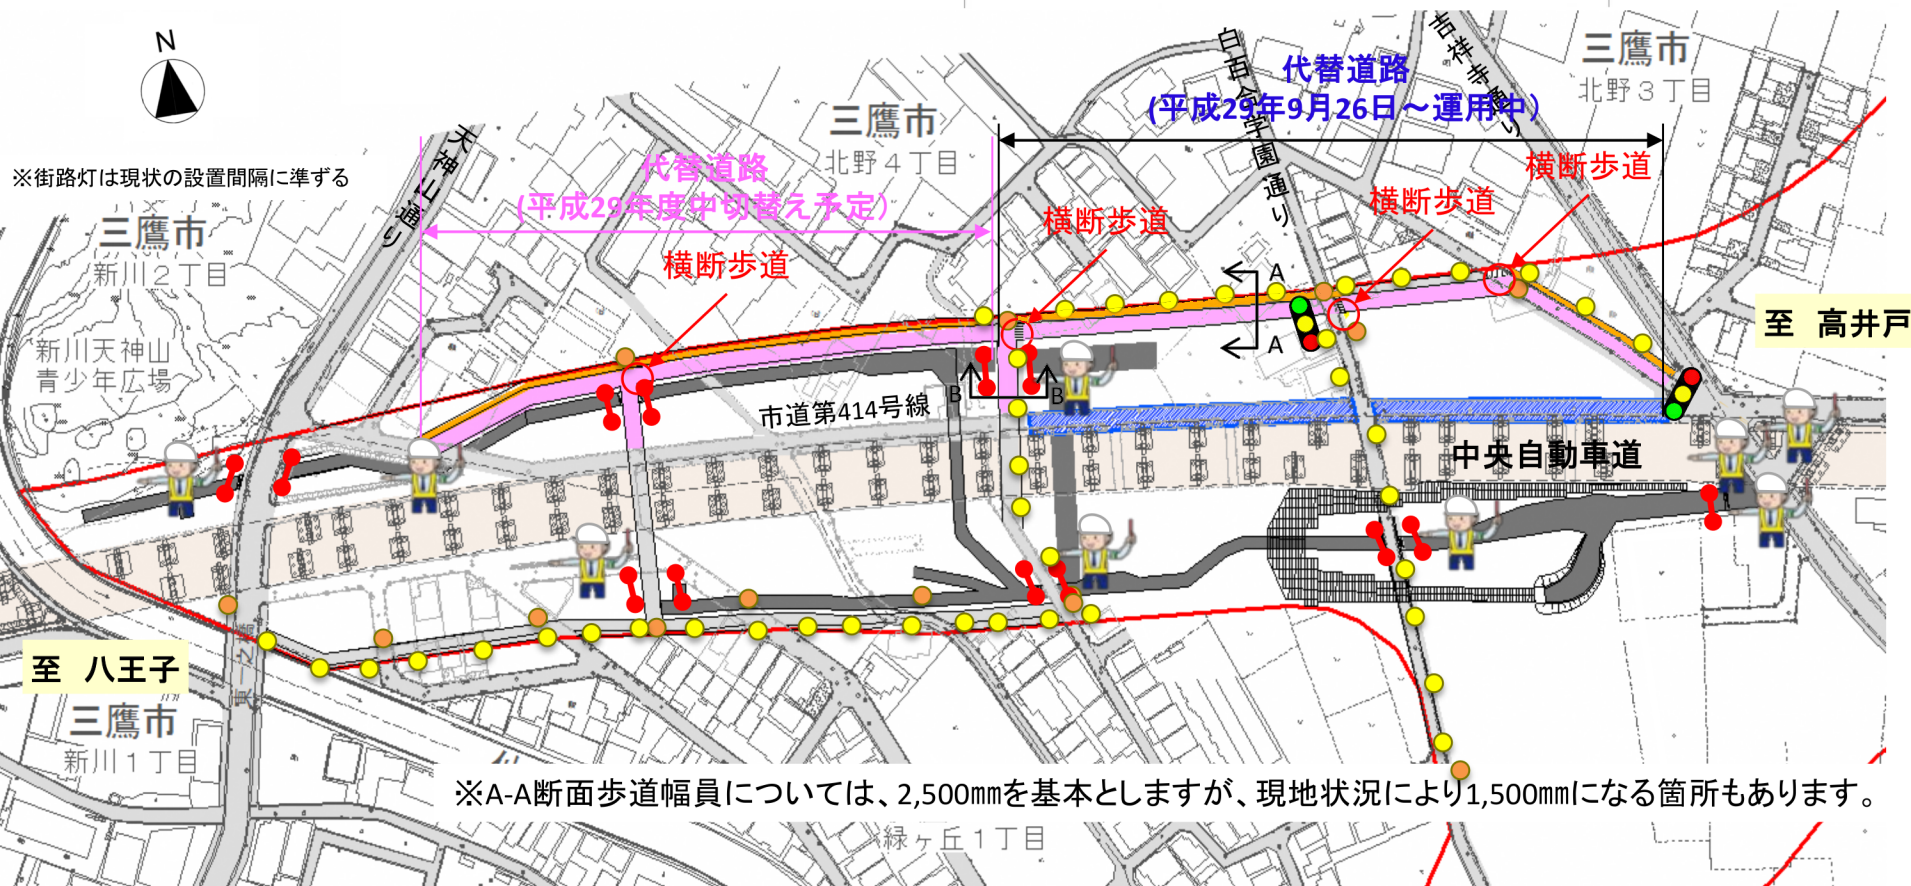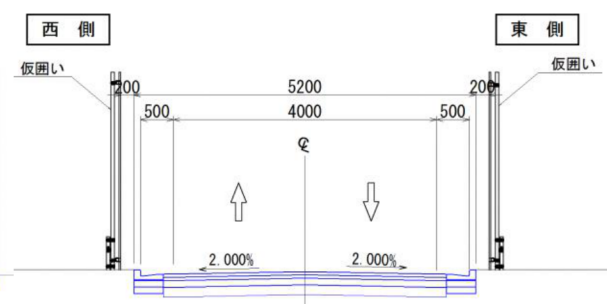

※街路灯は現状の設置間隔に準ずる

※A-A断面歩道幅員については、2,500mmを基本としますが、現地状況により1,500mmになる箇所もあります。