
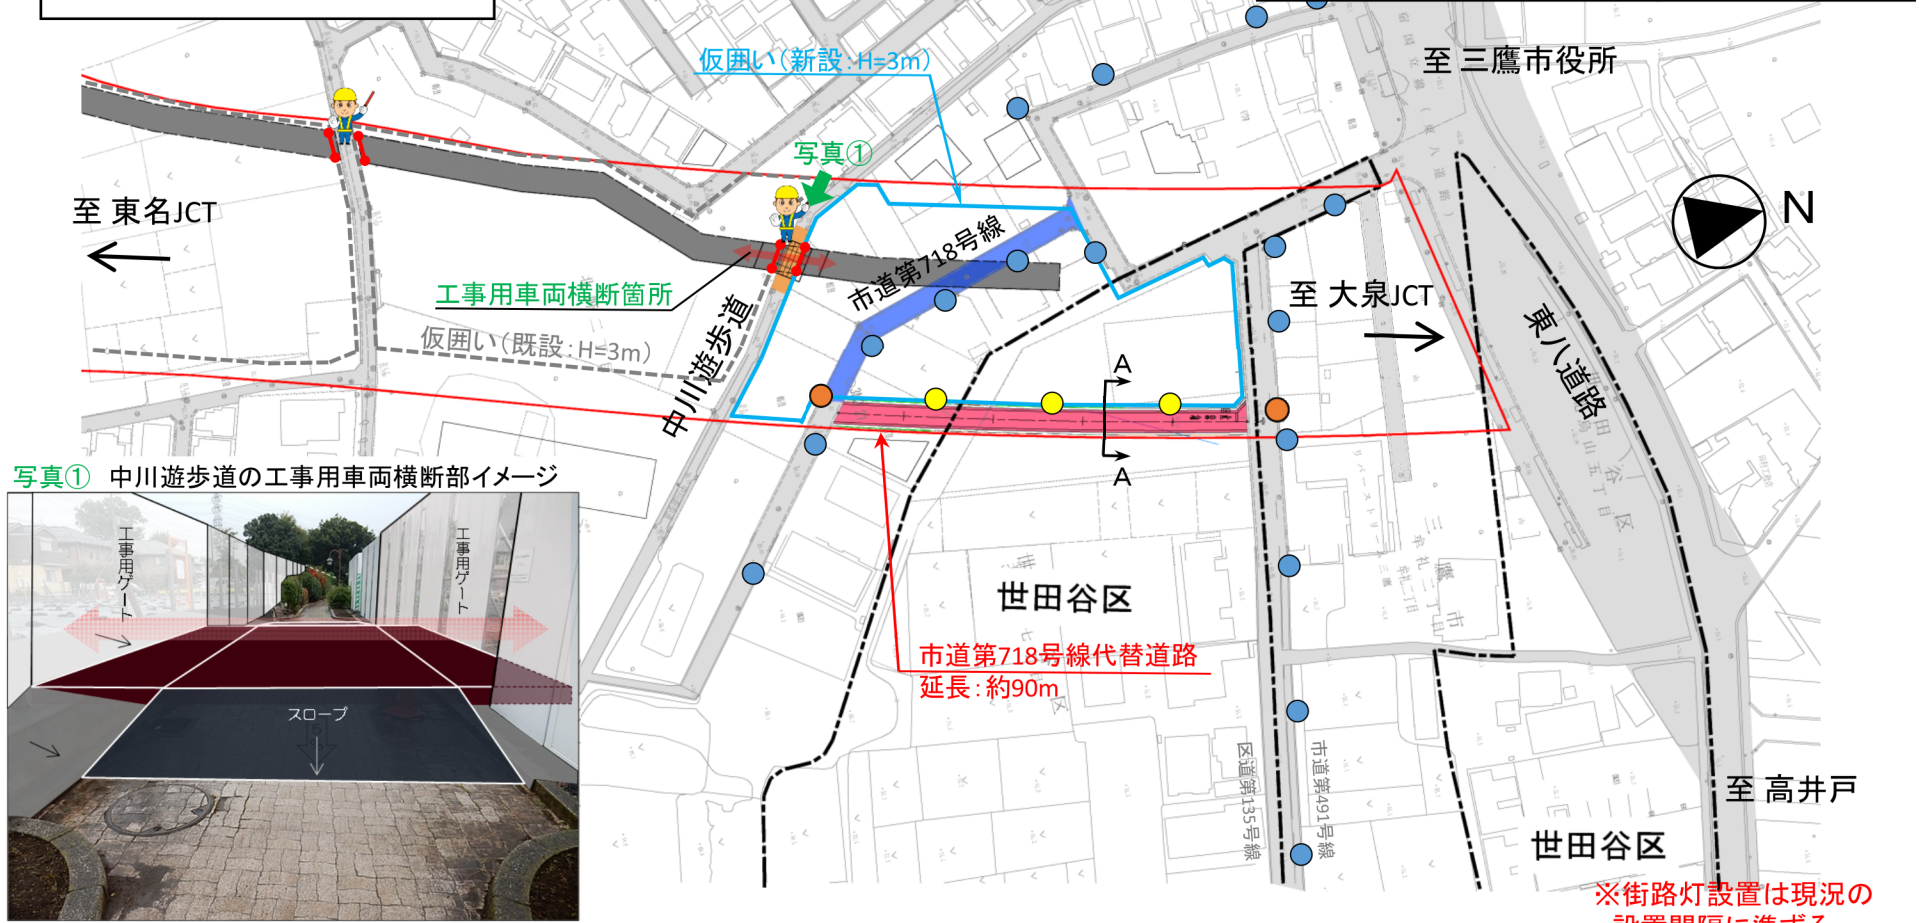
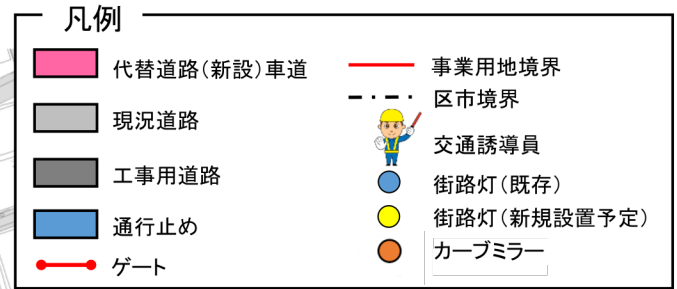


# 東八道路付近における施工ヤード整備について

資料3

市道第718号線代替道路および中川遊歩道における工事用車両の横断について

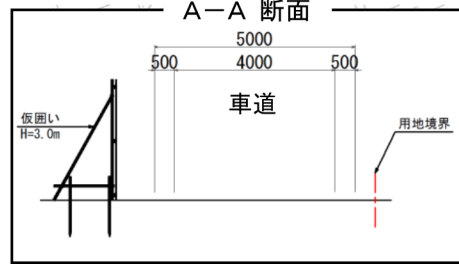

写真① 中川遊歩道の工事車両横断部イメージ



※街路灯設置は現況の設置間隔に準ずる