



中央JCT(仮称)西側道路の整備について

資料 1

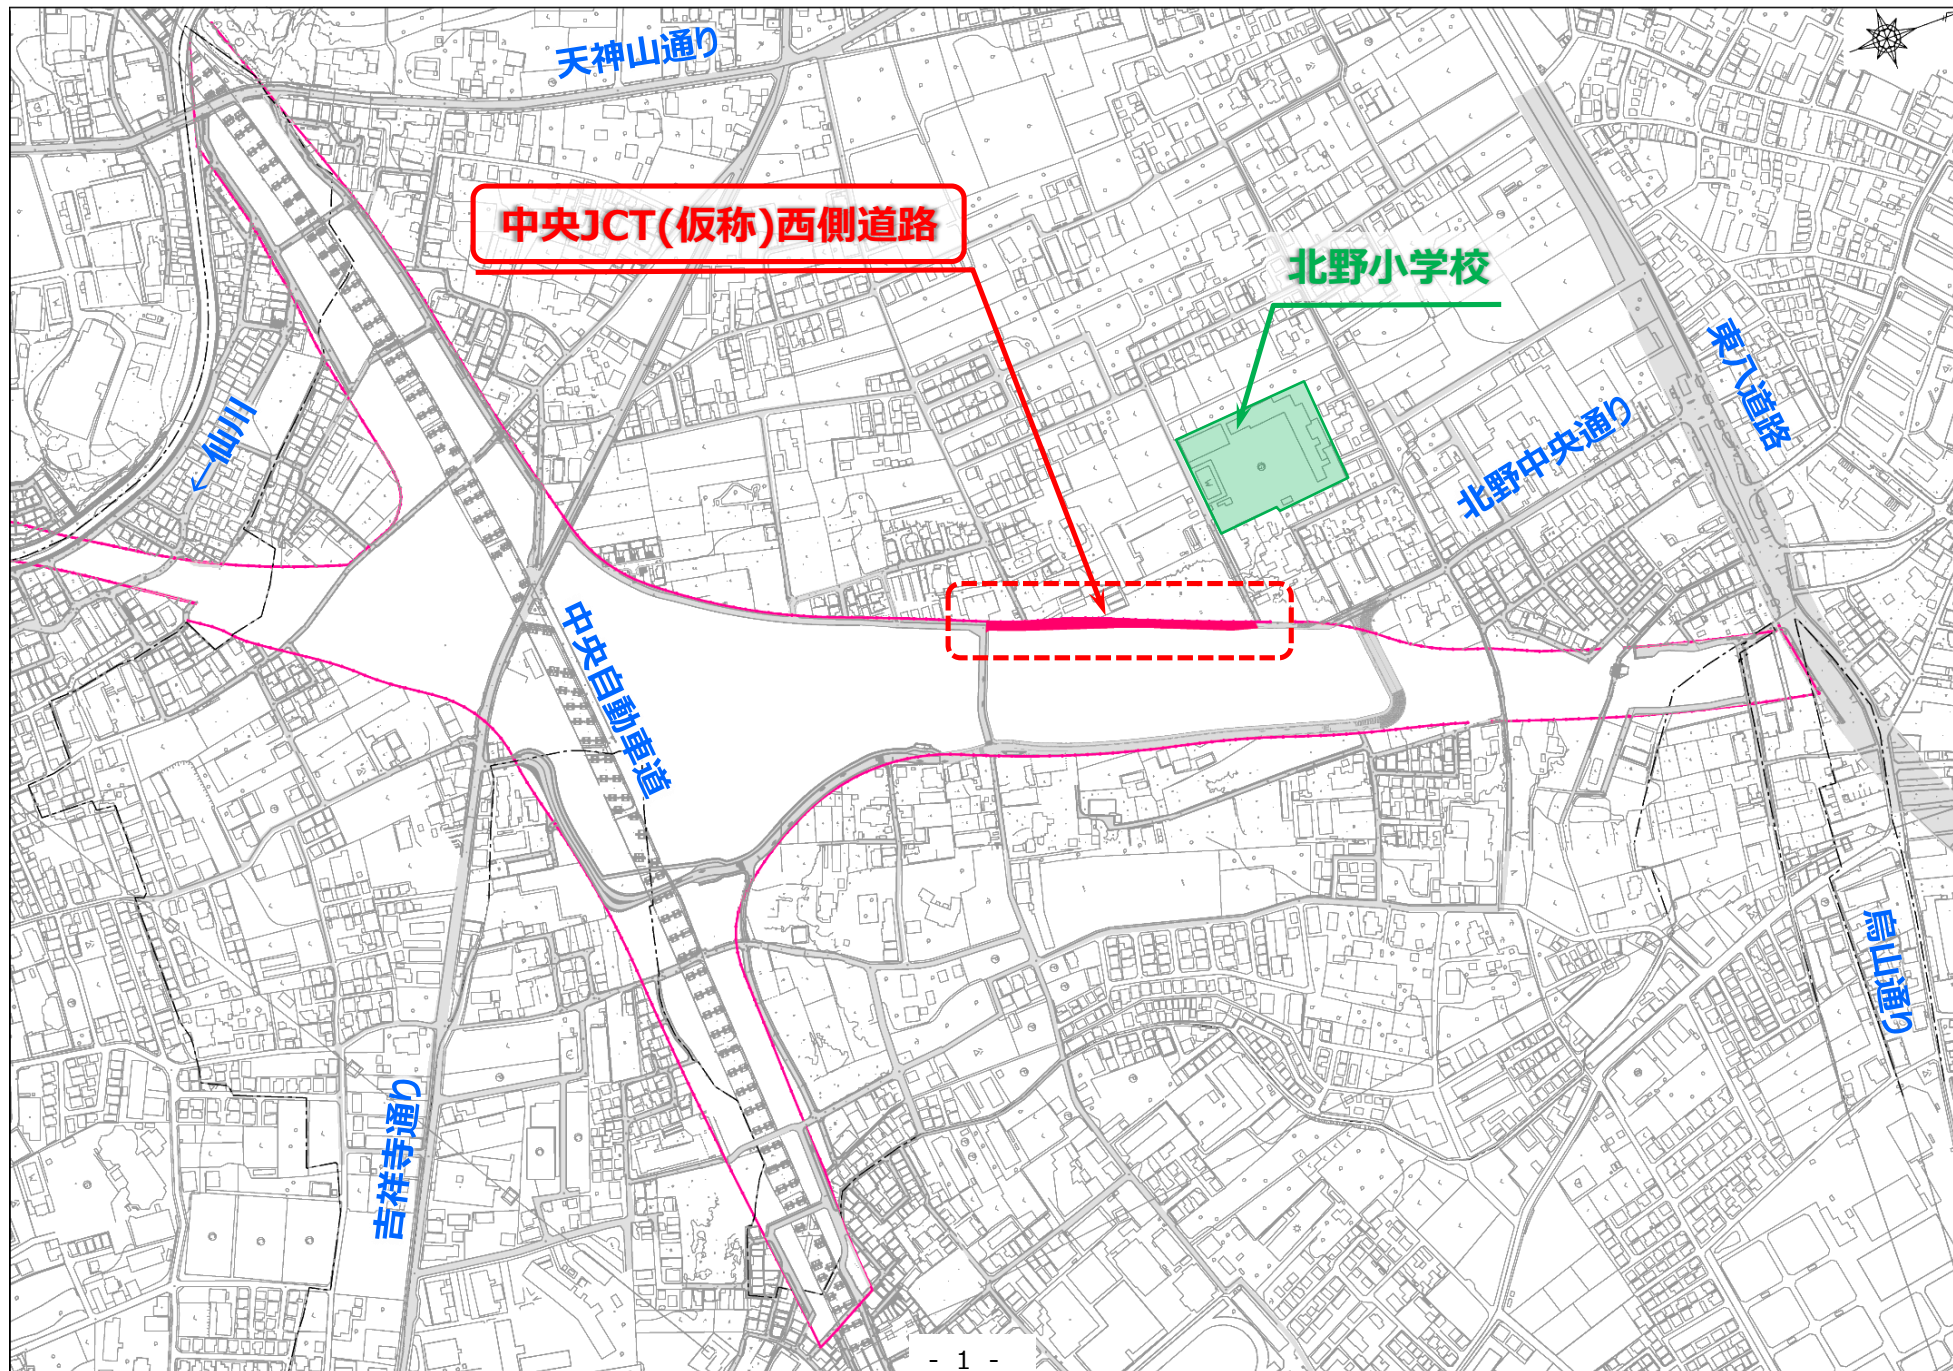


1.中央JCT(仮称)西側道路の整備について(断面図・平面図)

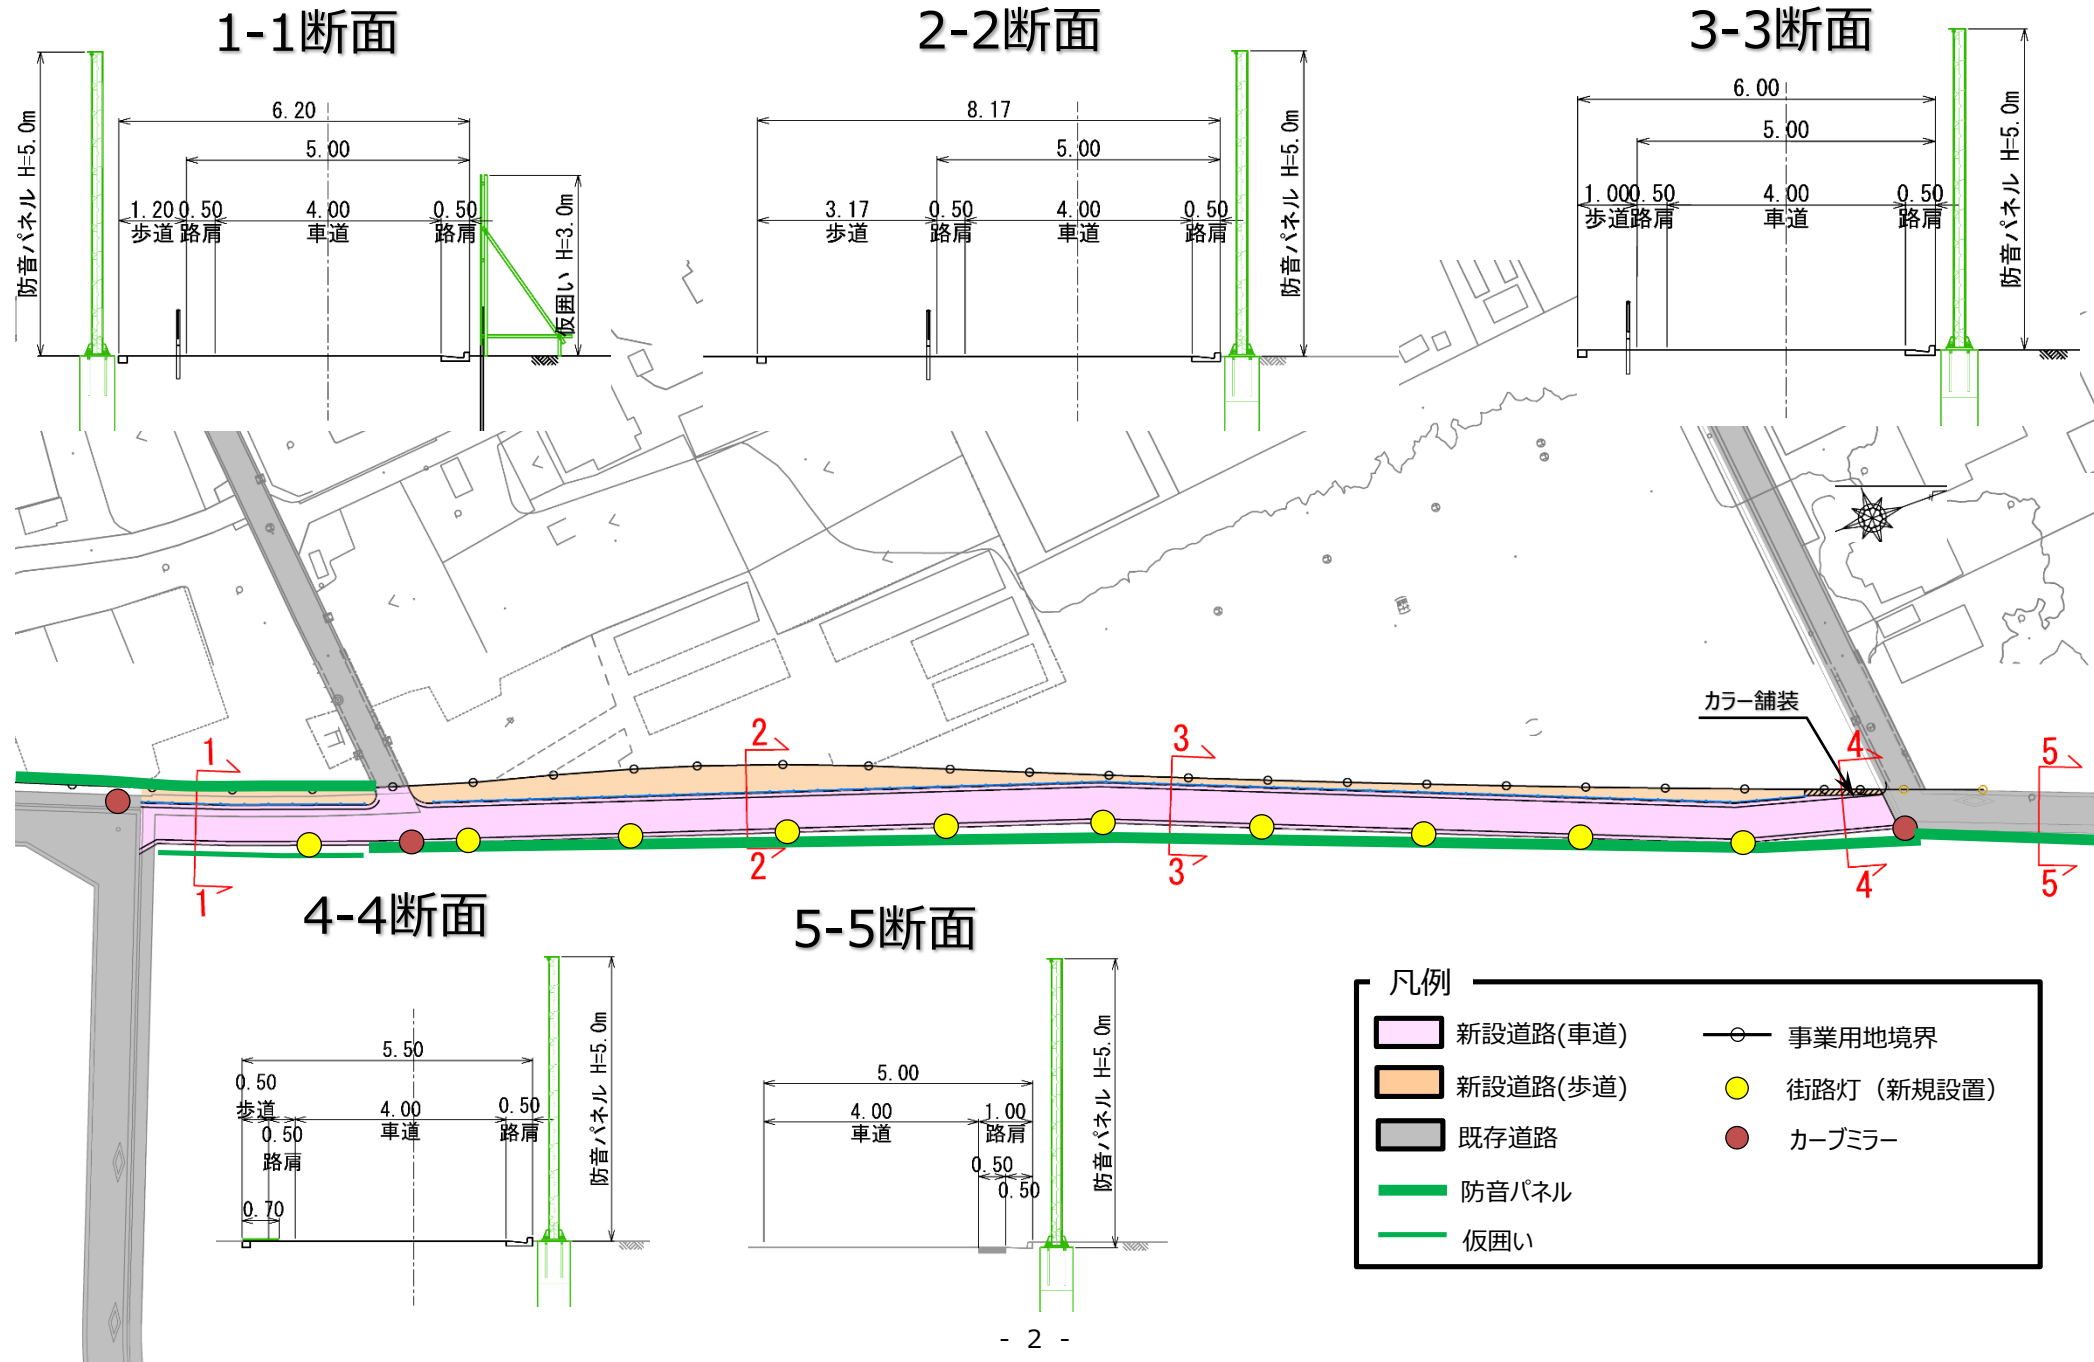

2.中央JCT(仮称)西側道路の整備について(イメージ図・写真)

3-3断面

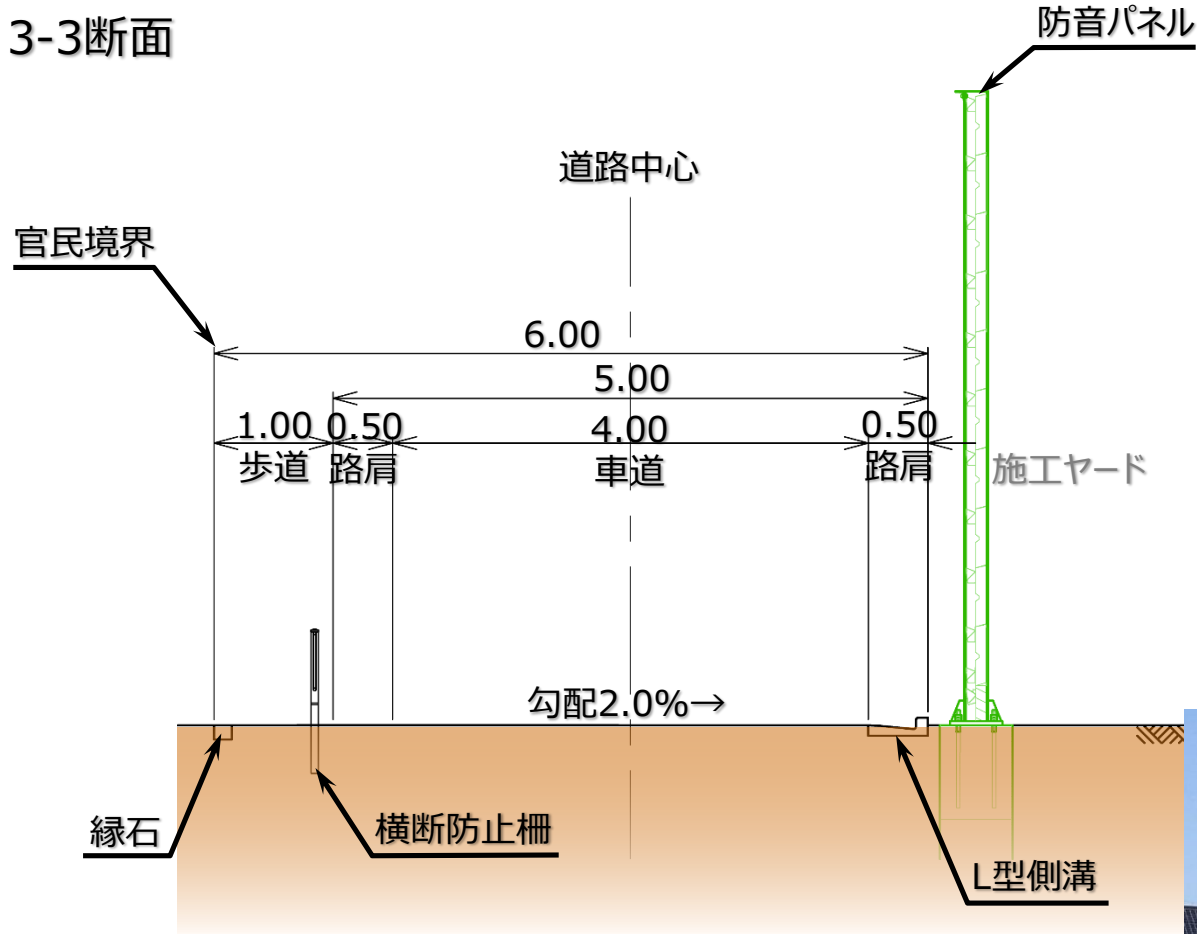

イメージ写真

