


舗装復旧標準断面図

(注) 既設舗装が標準図に無い特殊材料を使用している場合は、既設材料と同種材料を以て復旧すること。

歩道舗装復旧標準仕様書（歩道D型）厚23cm
透水性インターロッキングブロック舗装

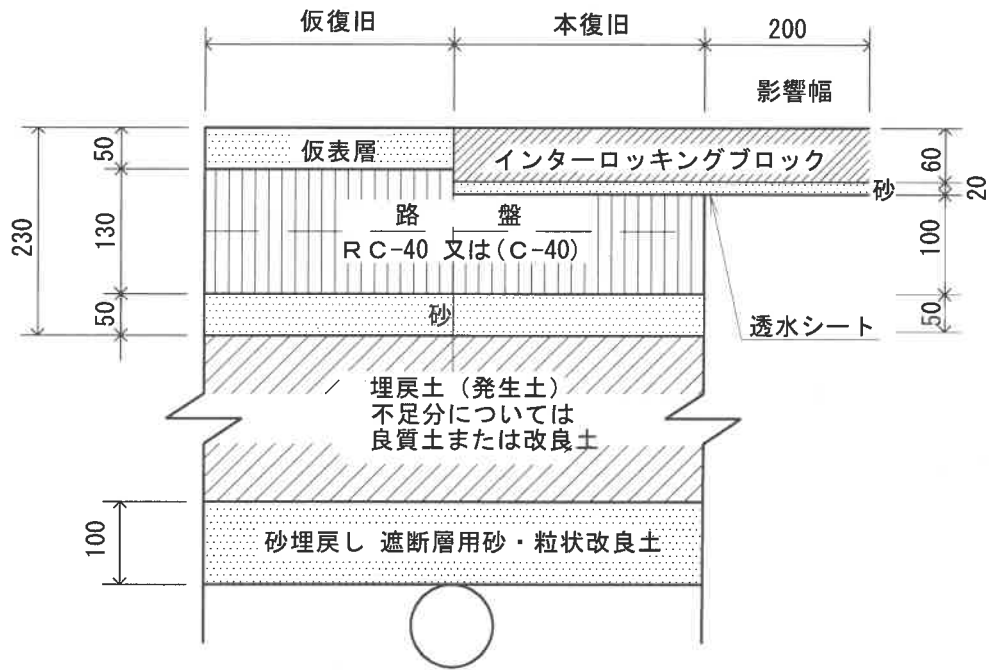


材 料 表

工 法	品 名	形 状 寸 法	備 考
表 層 工	インターロッキングブロック	60mm	透水性
砂	敷 砂		
透 水 シ ー ト			
路 盤 工	クラッシャーラン 砕石	RC-40 (C-40)	2回
砂	し や 断 層 用 砂		

別図1 舗装復旧標準平面図

歩道舗装復旧標準平面図（歩道D型）

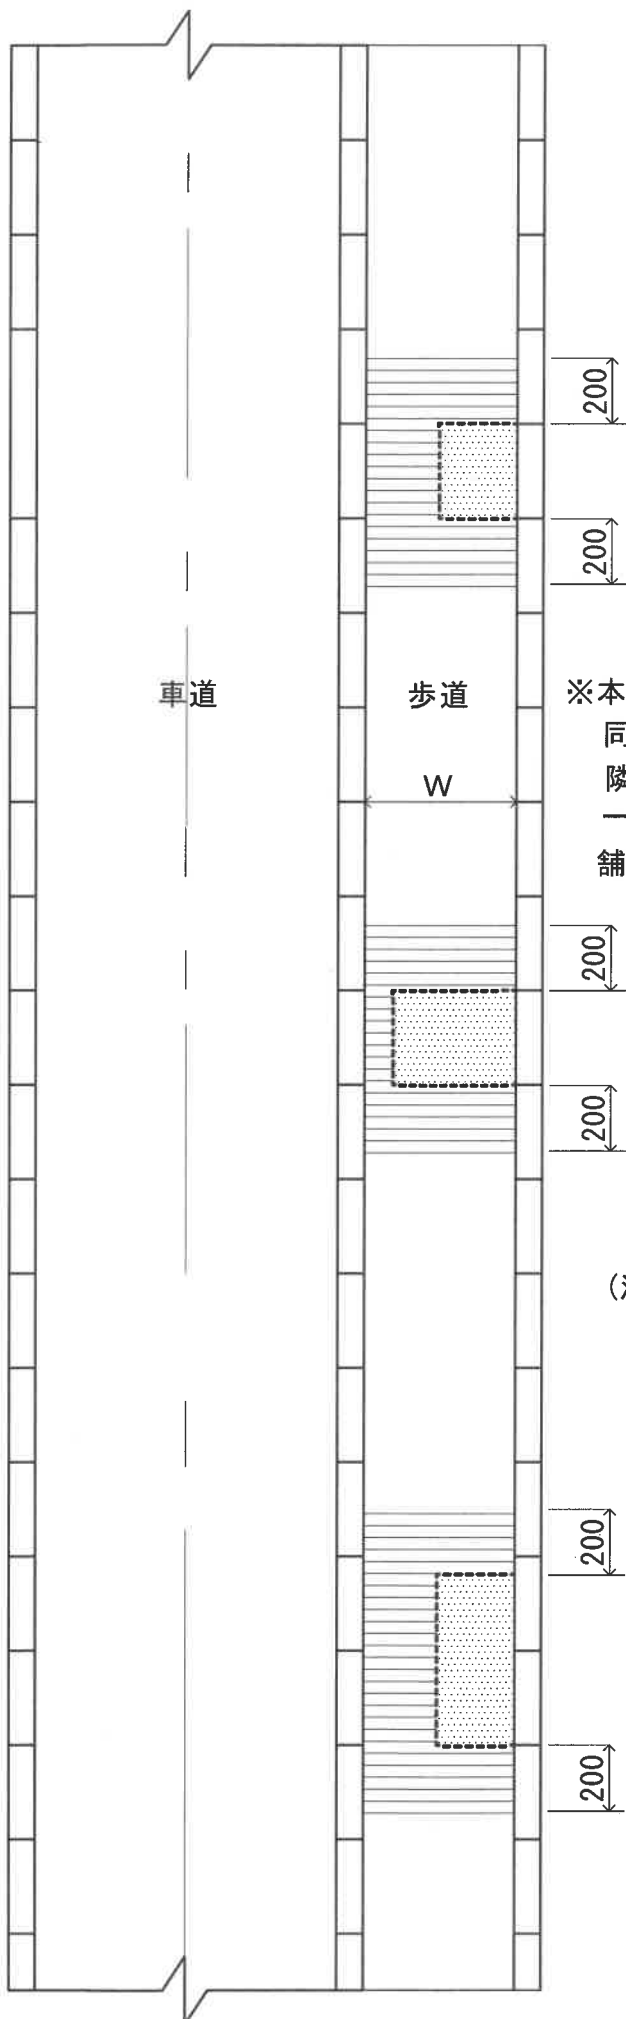

凡 例	
仮復旧	
本復旧	
舗装幅	W
道路中心線	—

※本復旧範囲は、道路管理者の指示のもと決定する。
 同時期に2箇所以上の掘削工事を行う際に、
 隣接する掘削線の距離が10m未満の場合、
 一体的な舗装とする。また、本復旧範囲から1.2m以内に
 舗装切断線が有る場合は、その範囲までとする。

(注) 掘削延長にかかわらず、
 全歩道舗装幅を影響範囲とする。