


舗装復旧標準断面図

(注) 既設舗装が標準図に無い特殊材料を使用している場合は、既設材料と同種材料を以て復旧すること。

歩道舗装復旧標準仕様書（歩道D型）厚20cm

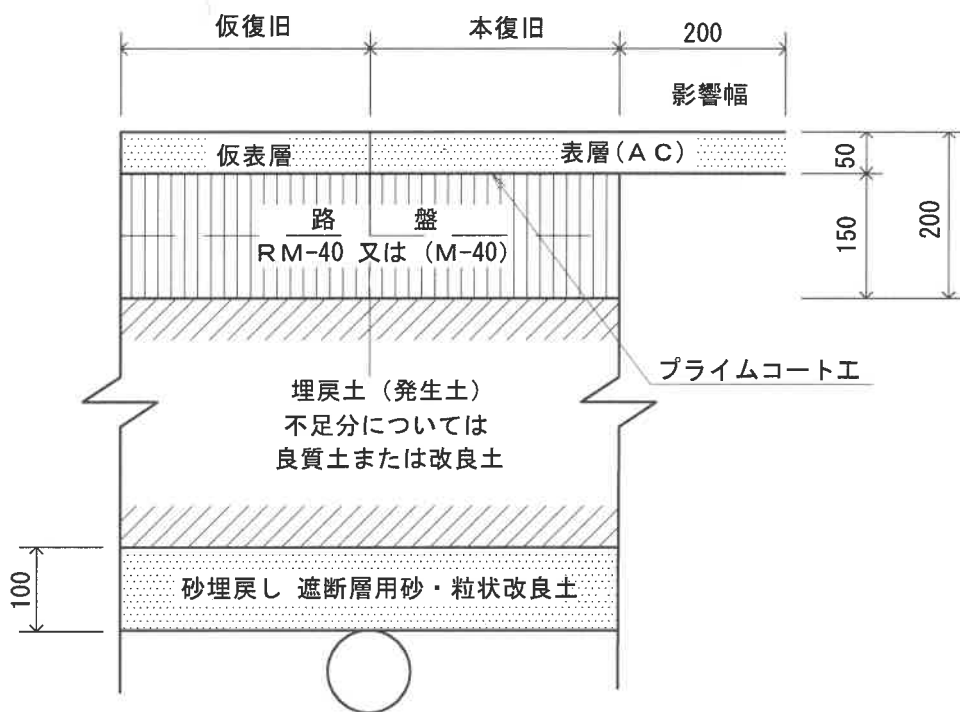


材 料 表

| 工 法 | 品 名 | 形 状 寸 法 | 備 考 |
|----------|--------------|--------------|-----|
| 表 層 工 | アスファルトコンクリート | 細粒度 | 5mm |
| プライムコート工 | 乳 剤 | | |
| 路 盤 工 | 粒 度 調 整 砕 石 | RM-40 (M-40) | 2回 |

別図1 舗装復旧標準平面図

歩道舗装復旧標準平面図（歩道D型）

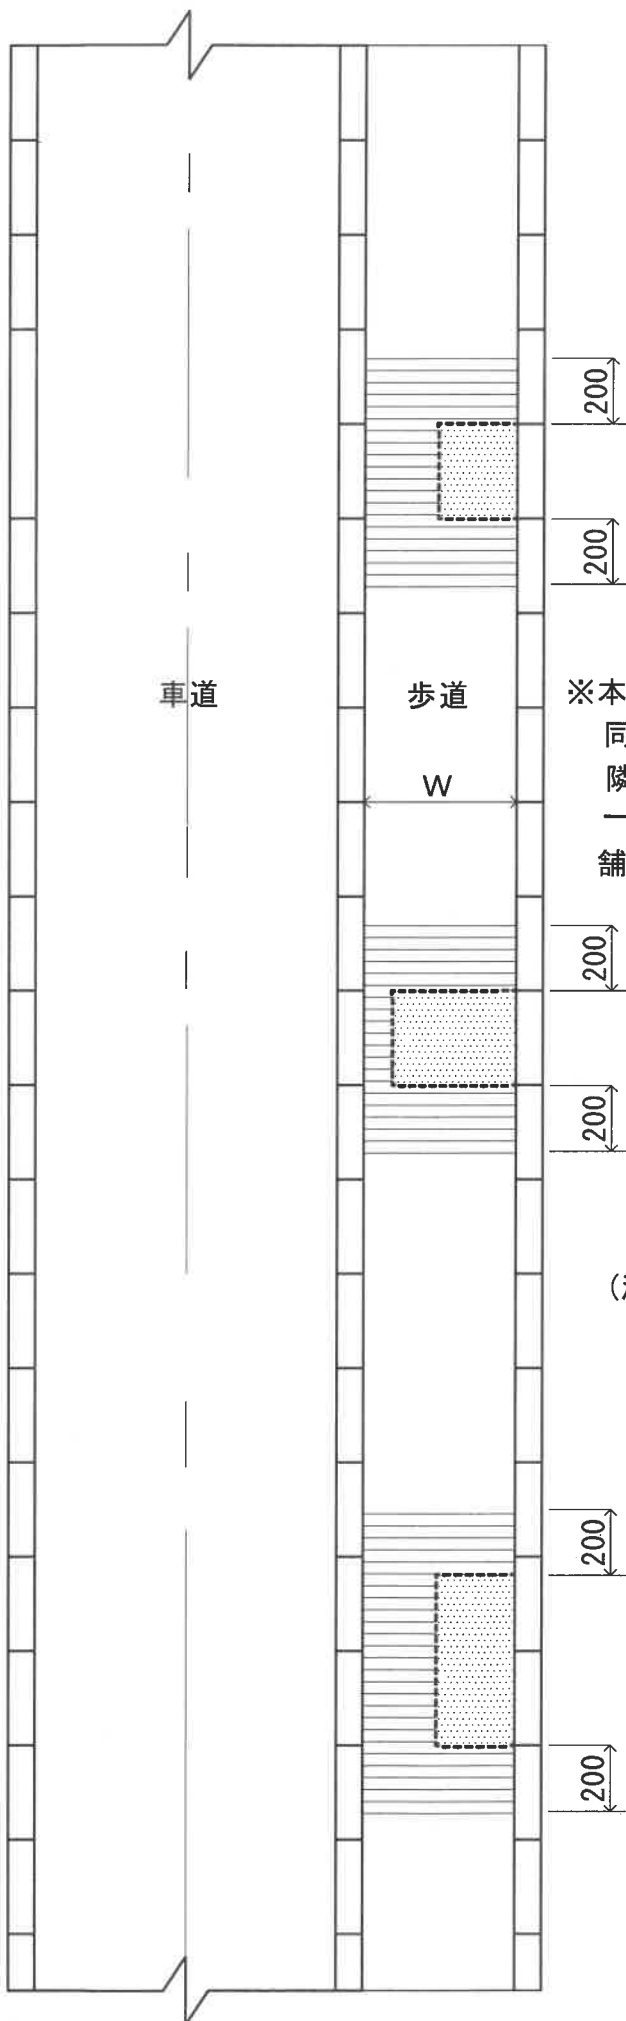

| 凡 例 | |
|-------|-----------|
| 仮復旧 | |
| 本復旧 | |
| 舗装幅 | W |
| 道路中心線 | — — — — — |

※本復旧範囲は、道路管理者の指示のもと決定する。
 同時期に2箇所以上の掘削工事を行う際に、
 隣接する掘削線の距離が10m未満の場合、
 一体的な舗装とする。また、本復旧範囲から1.2m以内に
 舗装切断線が有る場合は、その範囲までとする。

(注) 掘削延長にかかわらず、
 全歩道舗装幅を影響範囲とする。