


三鷹都市計画公園第2・2・24号北野公園（優先整備区域を表示する図面）参考図

〔三鷹市決定〕

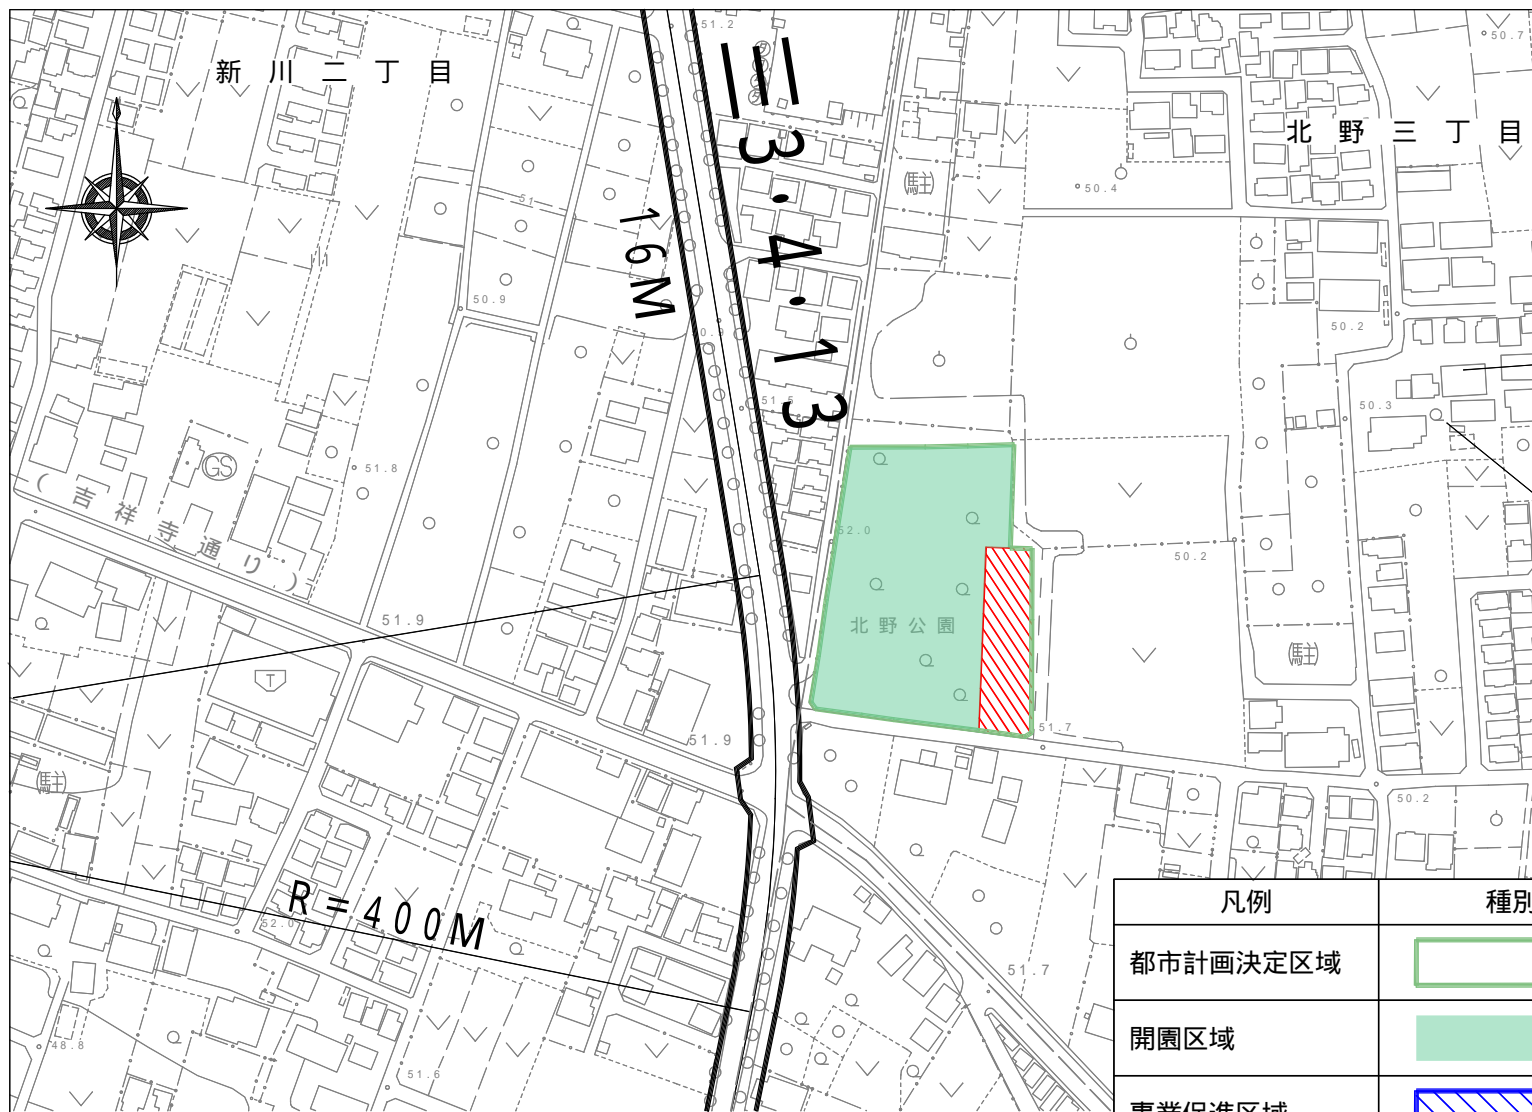

三鷹都市計画公園計画図
 第二・二・二十四号北野公園
 縮尺 二千五百分之一

凡例	種別	面積 (ha)
都市計画決定区域		0.60
開園区域		0.50
事業促進区域		0
新規事業化区域		0.10

この地図は、東京都知事の承認を受けて、東京都縮尺2,500の1地形図を利用して作成したものである。
 (承認番号) 5都市基交著第39号 令和5年6月26日 無断複製を禁ず。