


中央JCT周辺都市計画道路の工事について

令和8年2月10日
東京都建設局
北多摩南部建設事務所

- 浸透施設工事 : 令和5年6月～10月、令和6年5月～令和7年1月(完了)
- 下水道管設置工事 : 令和7年2月～令和8年3月(施工中)
- 水道・ガス工事 : 下水道管設置完了区間より、順次施工中(令和9年6月まで施工予定)
- 浸透施設及び下水道管設置工事 : 令和8年4月～令和8年10月(予定)

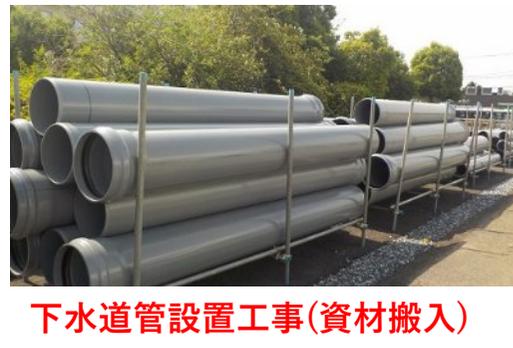


中央JCT周辺都市計画道路の工事について

令和8年2月10日
東京都建設局
北多摩南部建設事務所

三鷹3・4・12 I期 完成断面図 (イメージ)

道路幅員 16m

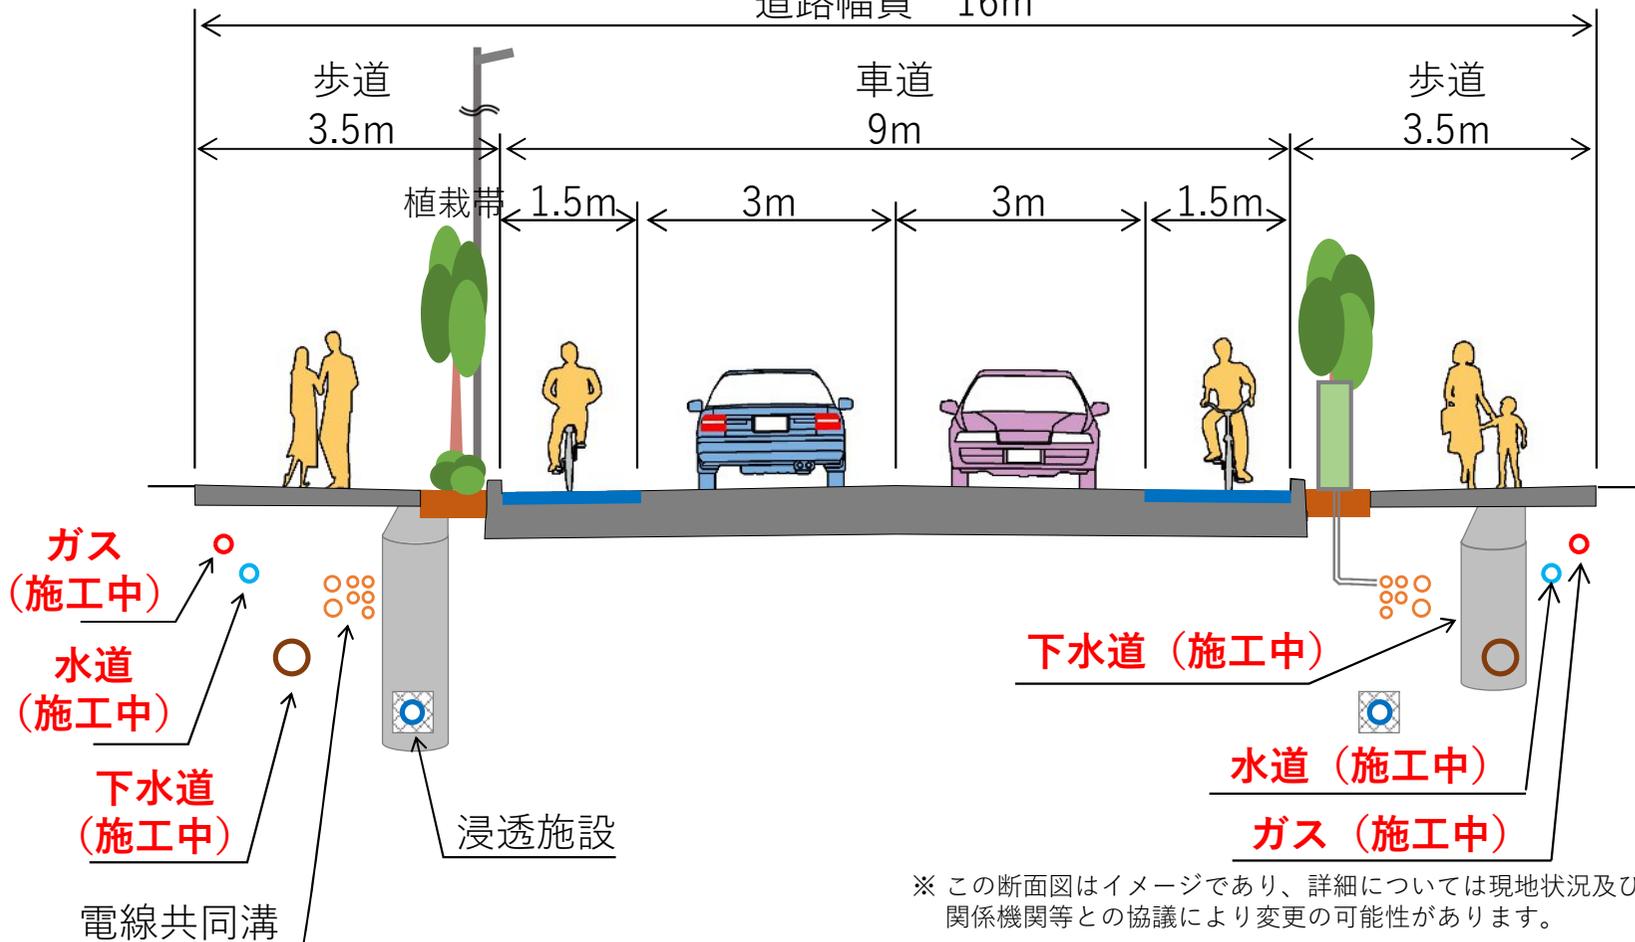

現地の状況

(北野小付近 北側より)




工事中 (R5年6月頃)



※ この断面図はイメージであり、詳細については現地状況及び関係機関等との協議により変更の可能性があります。


工事の流れ

東京都施工
企業者施工

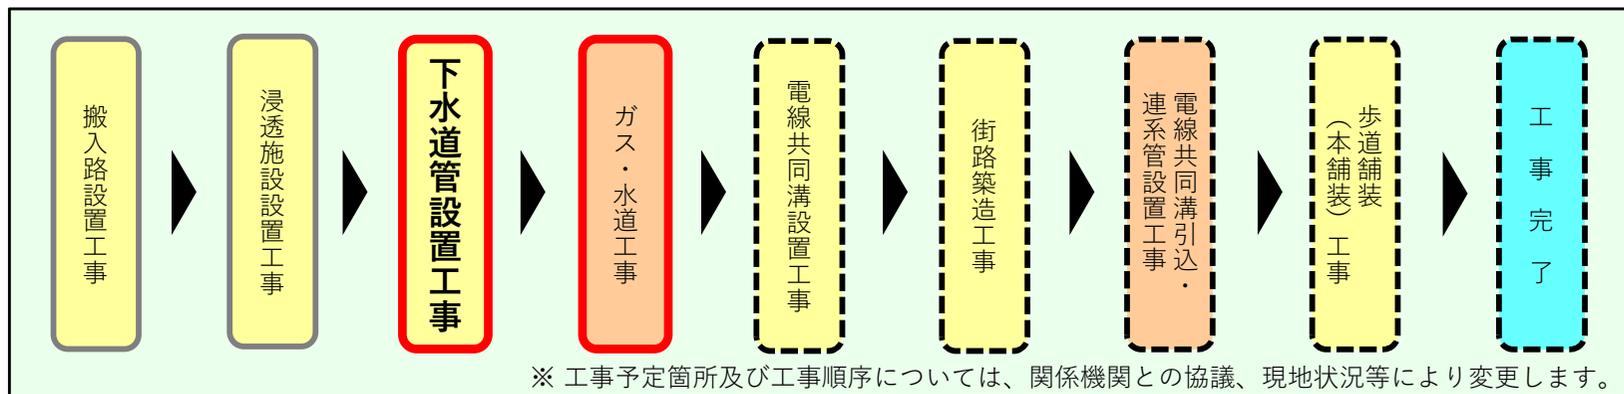

※ 工事予定箇所及び工事順序については、関係機関との協議、現地状況等により変更します。

三鷹3・4・12号線 I 期(北野) 先行開通時の通学路の安全対策

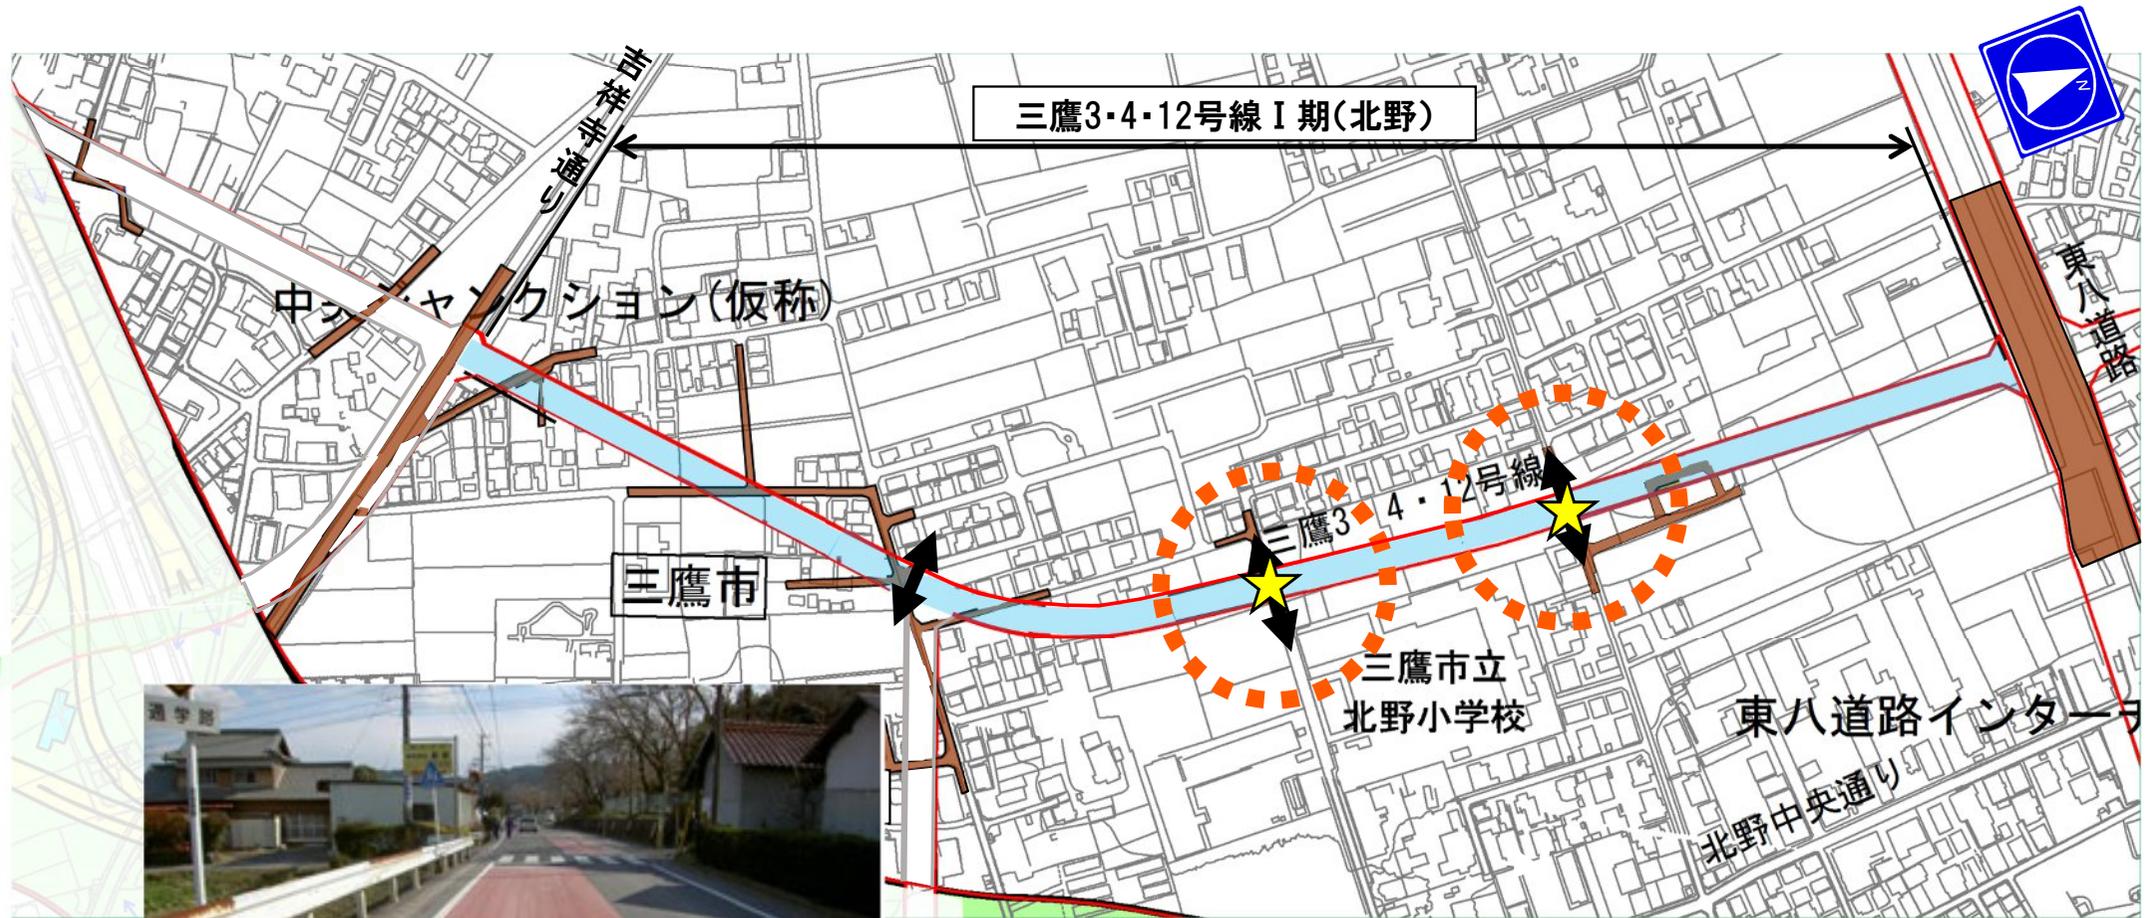

カラー舗装イメージ ※停止線手前30m程度
(国土交通省HPより抜粋)

- ↑ ↓ 横断歩道箇所
- ★ 通学路(想定)
- カラー舗装箇所(予定)

吉祥寺通り 横断抑止柵の設置について

吉祥寺通り(中央道高架下～北野地区公会堂付近)において
令和7年10月に横断抑止柵の設置を完了いたしました。

