エスカレーターリニューアル工事案内図

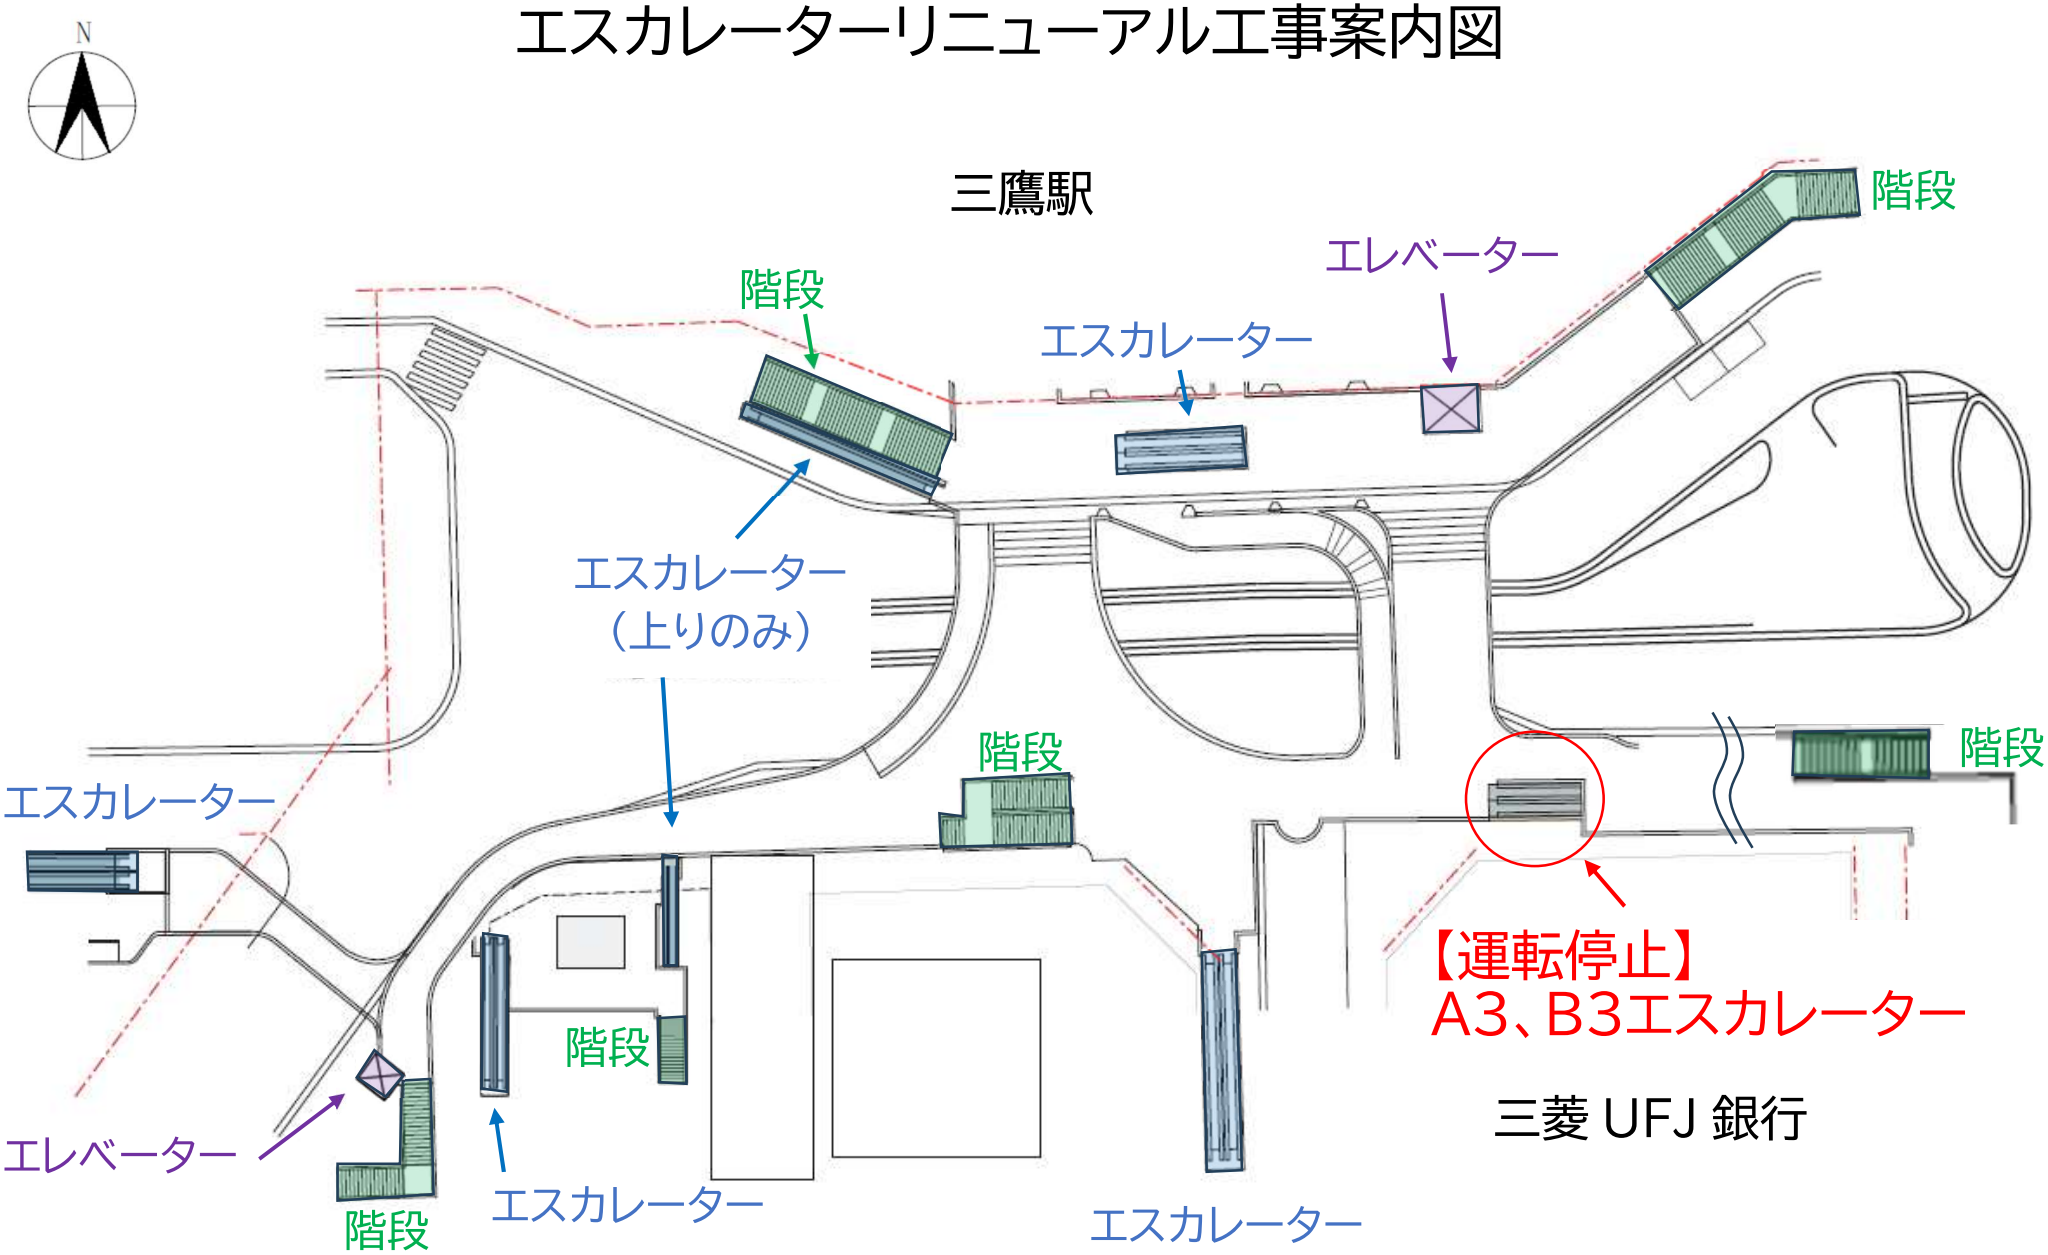

A:上り　B:下り