


三鷹市森のひろば（仮称）参考配置図

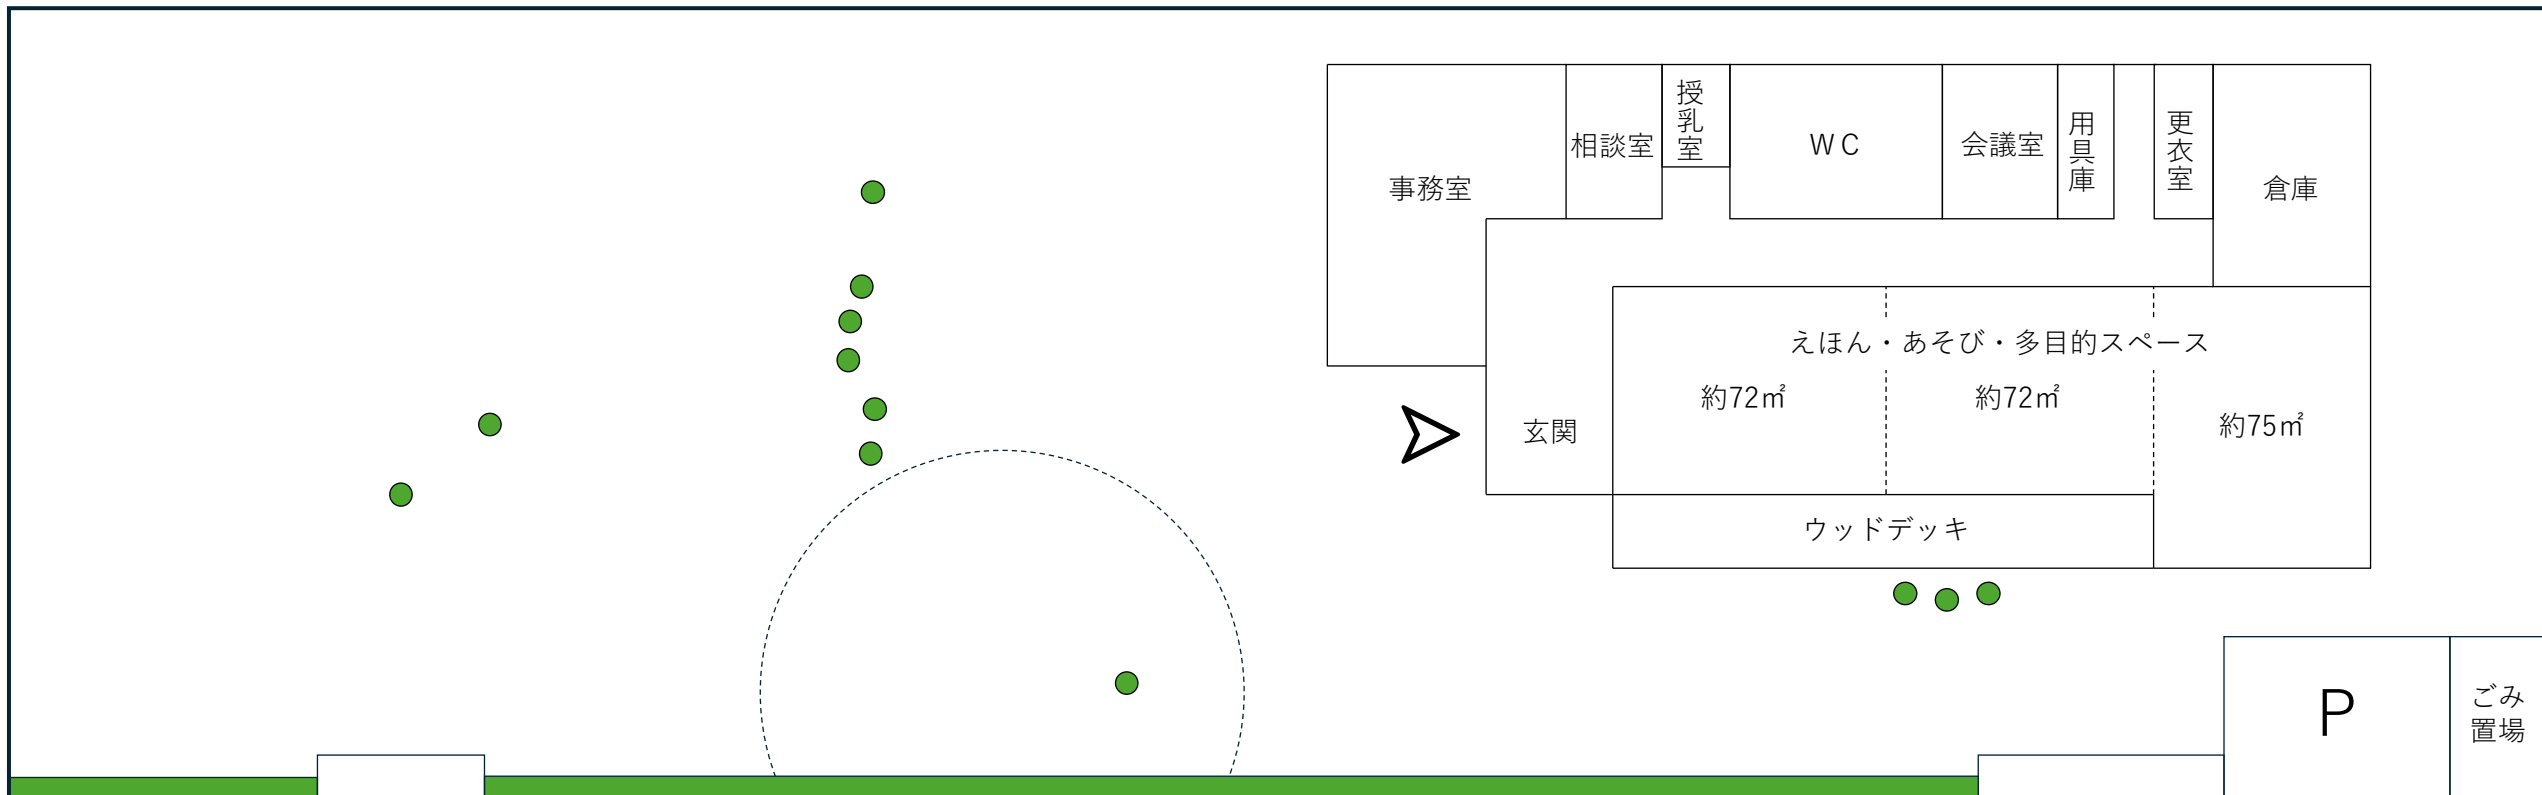

| 種類 | 項目 | |
|----|------|-----------|
| 土地 | 敷地面積 | 2,526.59㎡ |
| 建物 | 延床面積 | 563.33㎡ |
| | 構造 | 鉄骨造 |
| | 階数 | 1階 |

● 残存している樹木