




(5) 市民センター周辺地区整備におけるゾーニング

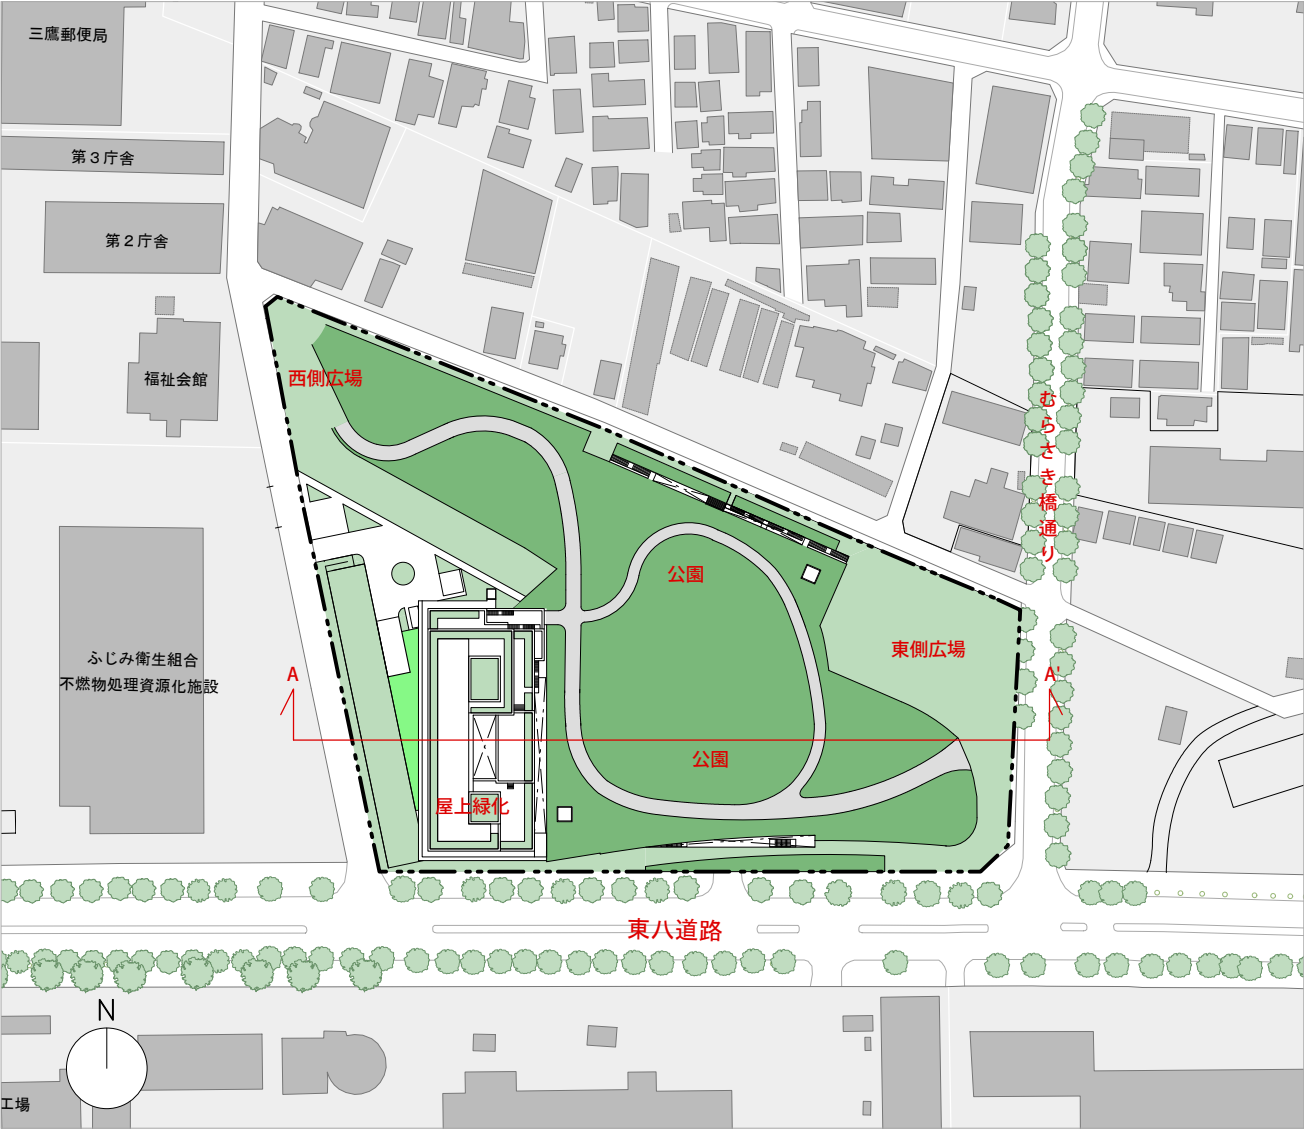


配置図

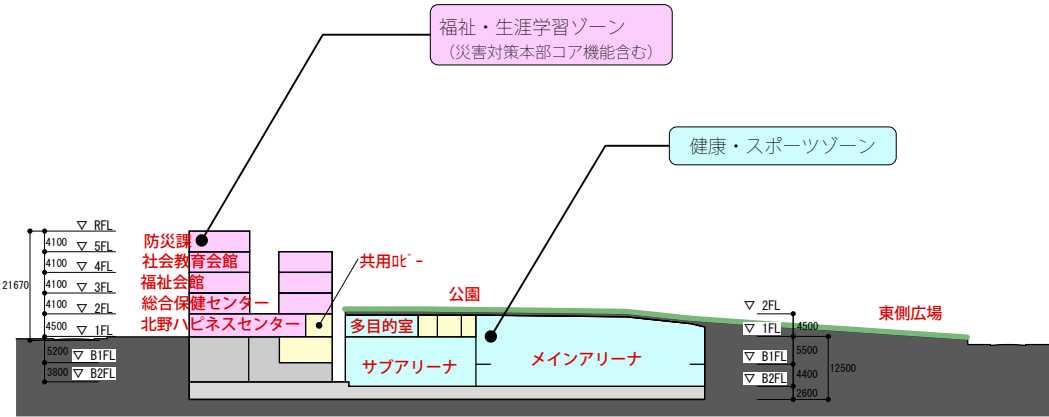

A-A' 断面図 1/1500

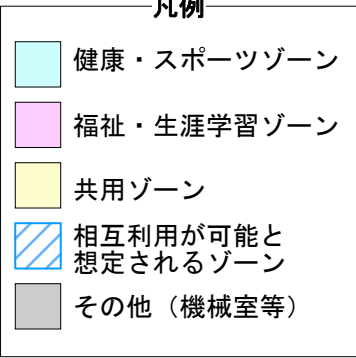


※このゾーニング図は、検討委員会での意見や要望を踏まえ作成したものです。
今後、基本設計に反映していく中で、変更することもあります。

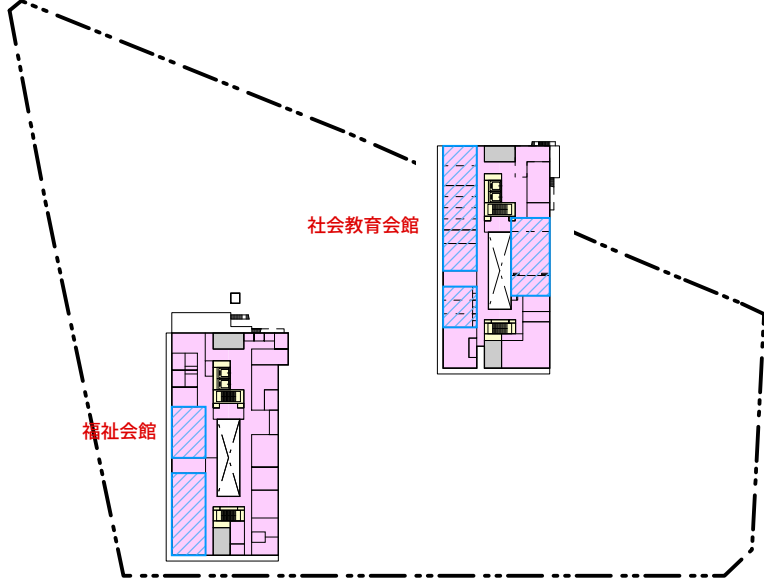

3, 4階平面図




1階平面図

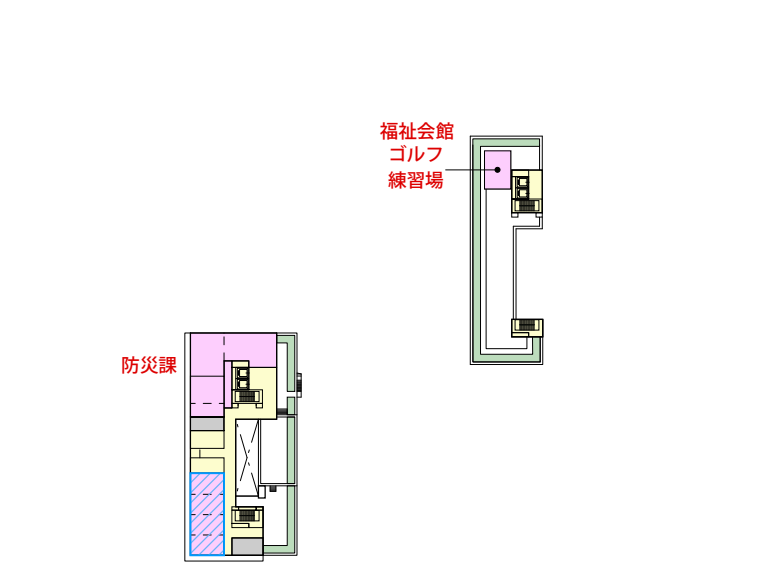


5, PH階平面図



2階平面図

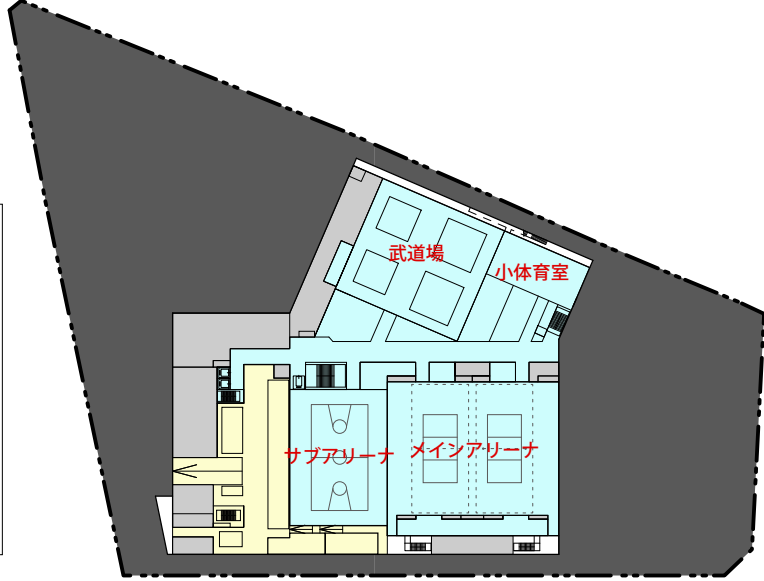


B 2 階平面図

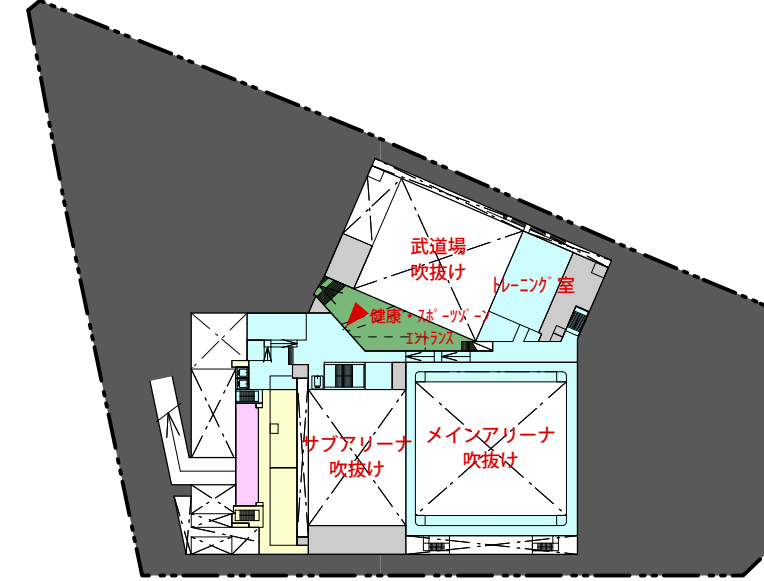


B 1 階平面図

当初、地下に設置を検討していた和弓場、洋弓場は、施設内の配置で十分な規模の確保が困難なため、当該施設整備後の市民センターの利活用を中心に対応を進めることとしました。

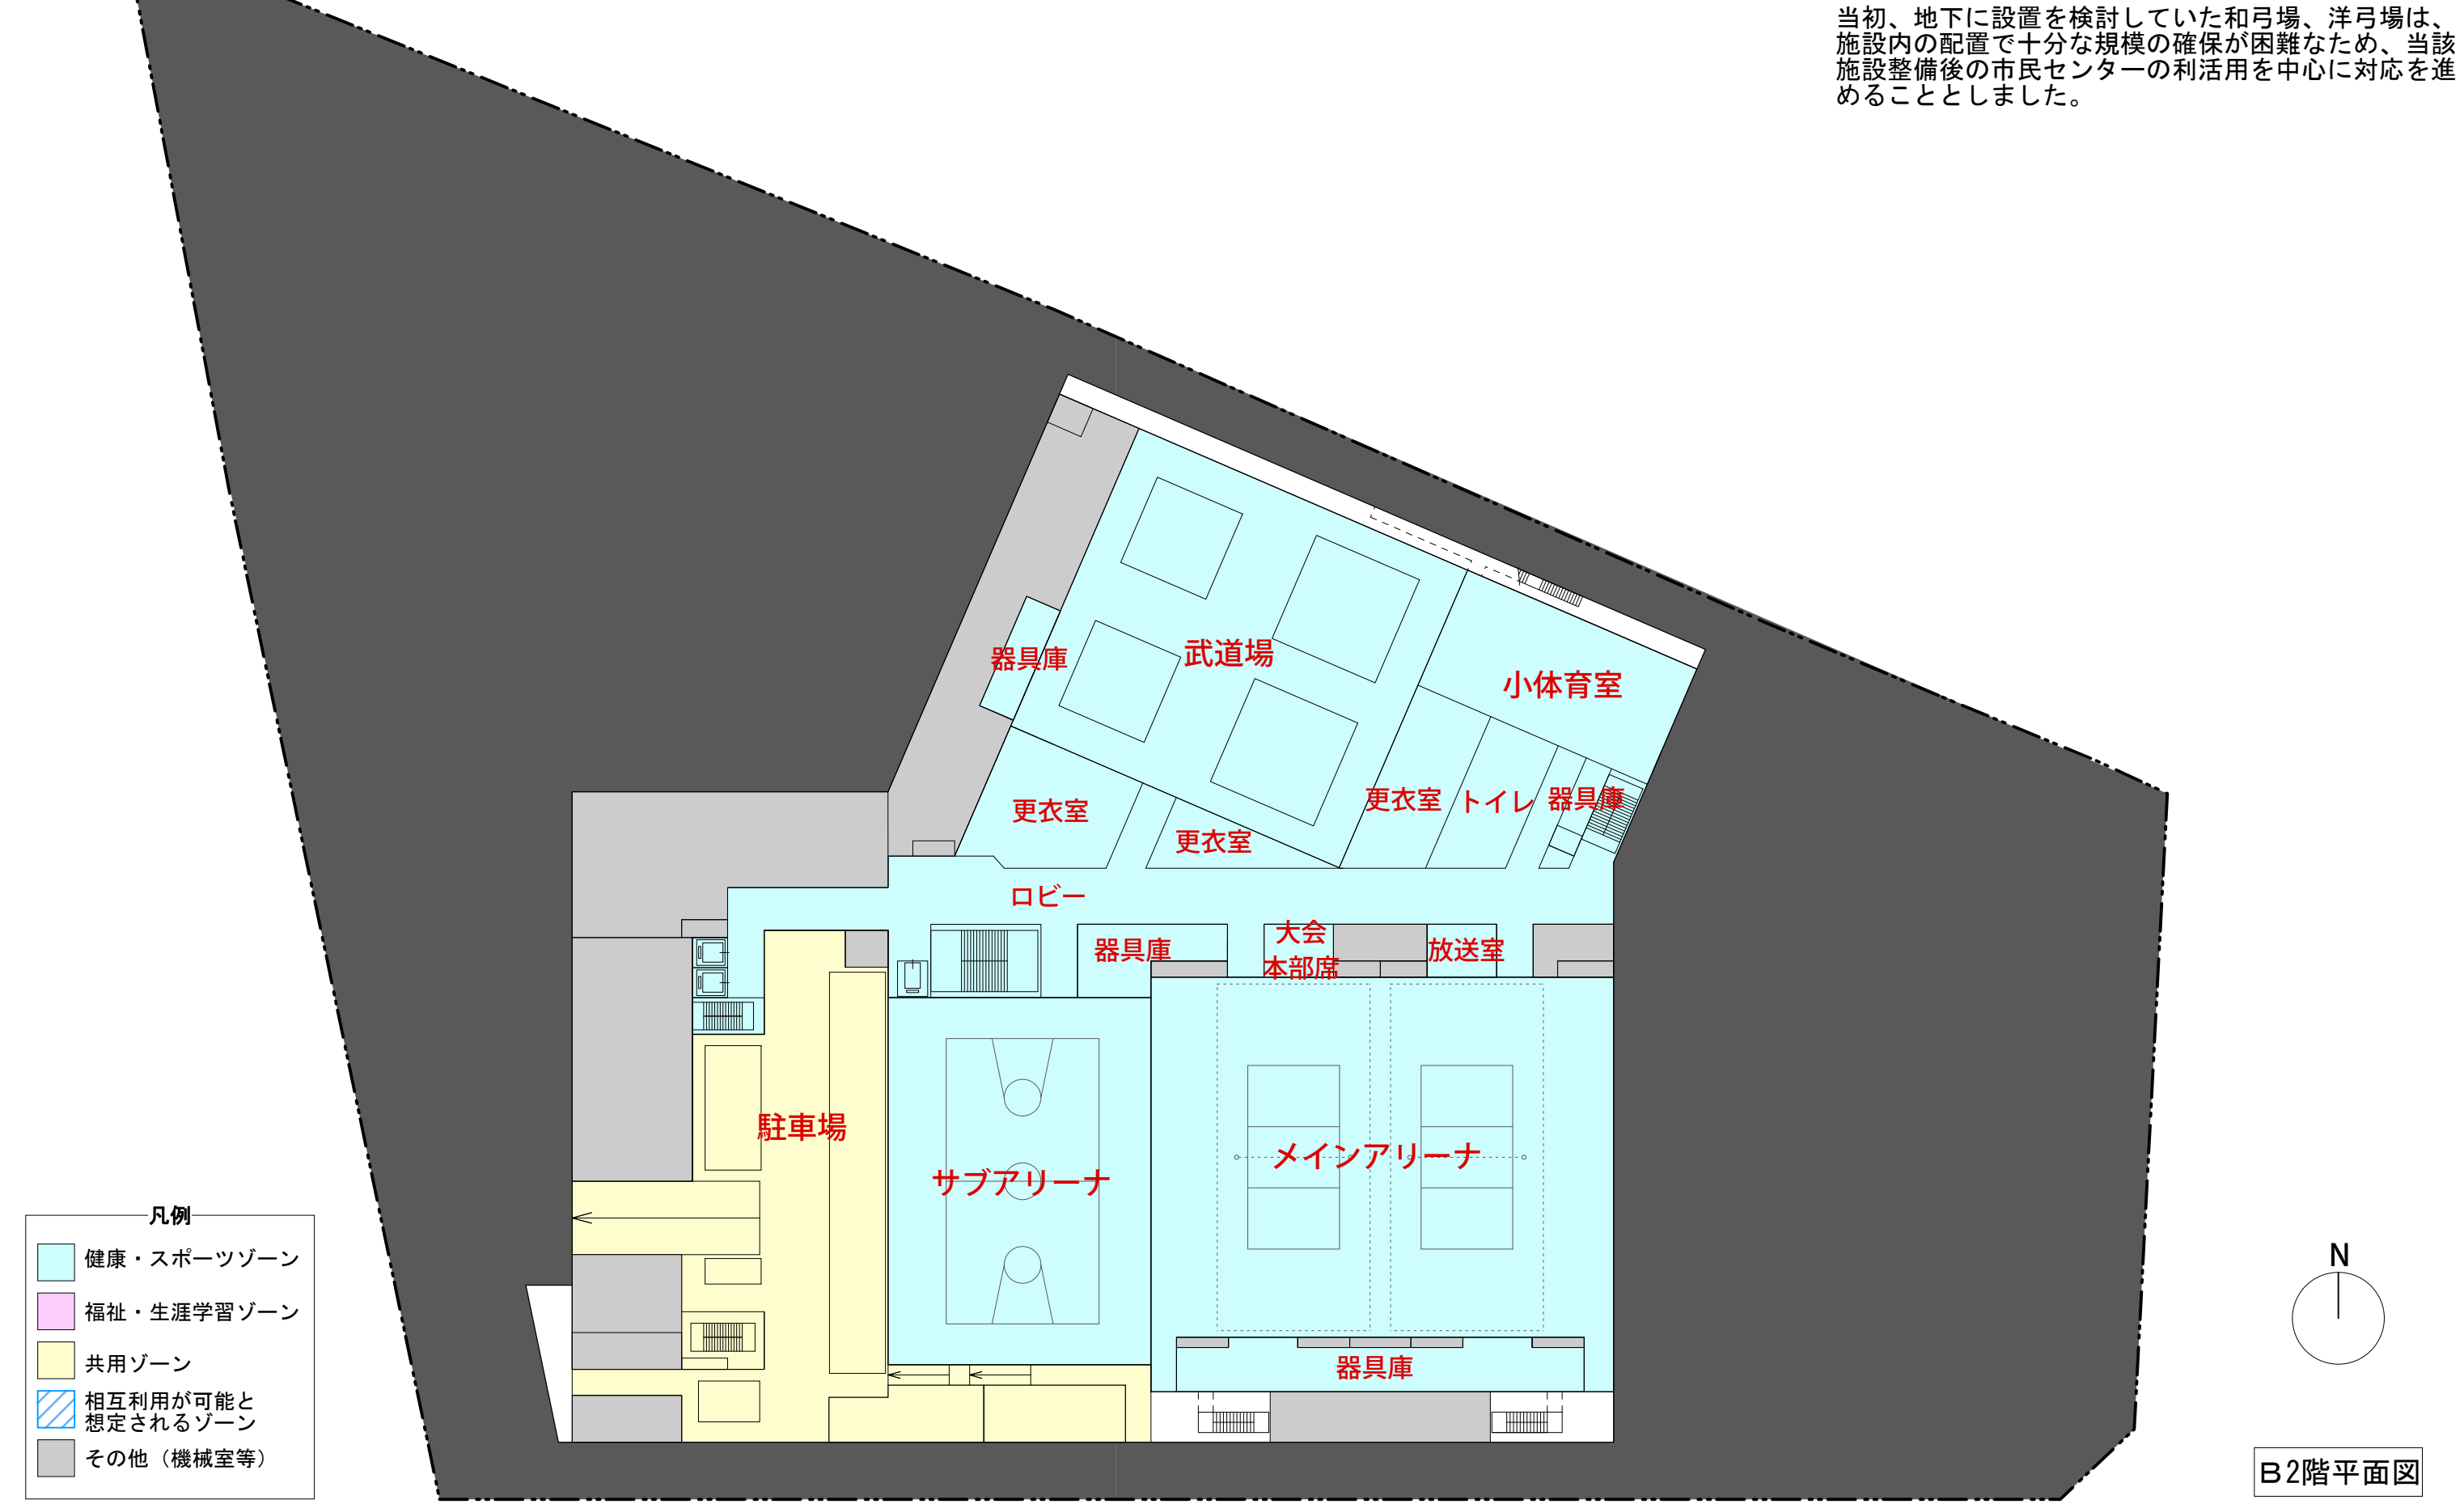

※このゾーニング図は、検討委員会での意見や要望を踏まえ作成したものです。今後、基本設計に反映していく中で、変更することもあります。

当初、地下に設置を検討していた和弓場、洋弓場は、施設内の配置で十分な規模の確保が困難なため、当該施設整備後の市民センターの利活用を中心に対応を進めることとしました。

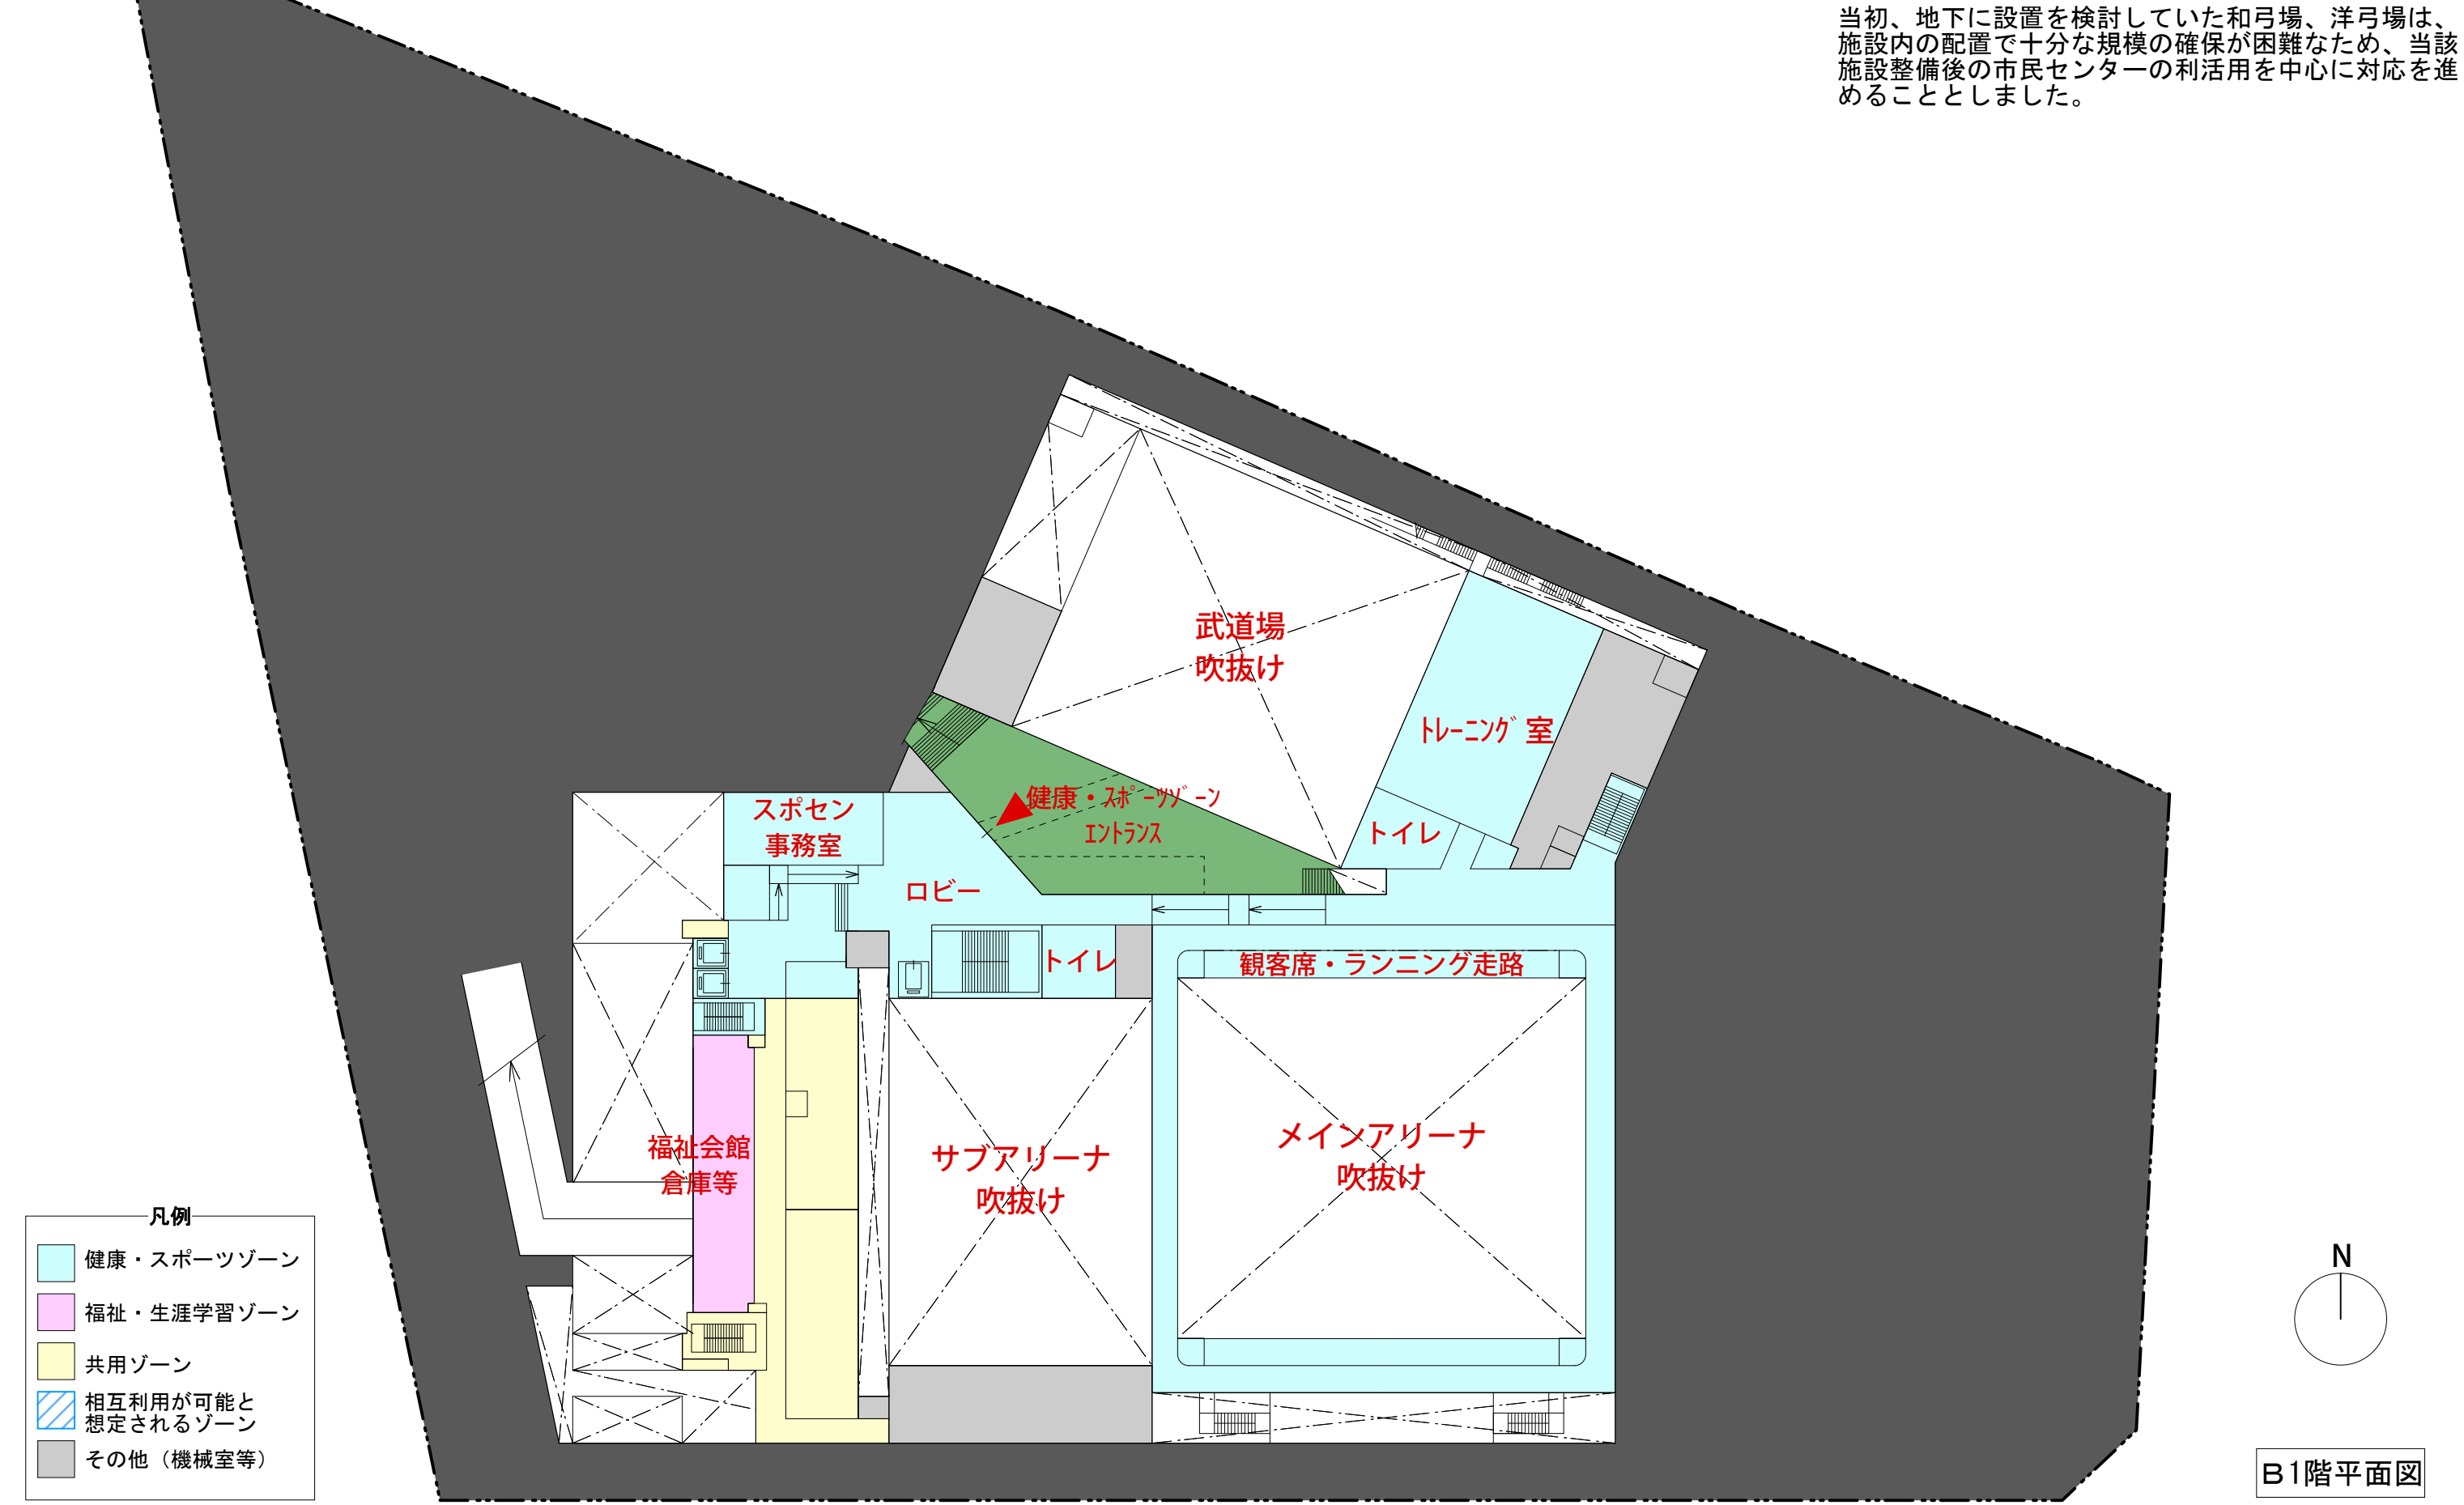

B1階平面図

※このゾーニング図は、検討委員会での意見や要望を踏まえ作成したものです。今後、基本設計に反映していく中で、変更することもあります。




1階平面図


※このゾーニング図は、検討委員会での意見や要望を踏まえ作成したものです。今後、基本設計に反映していく中で、変更することもあります。



※このゾーニング図は、検討委員会での意見や要望を踏まえ作成したものです。今後、基本設計に反映していく中で、変更することもあります。

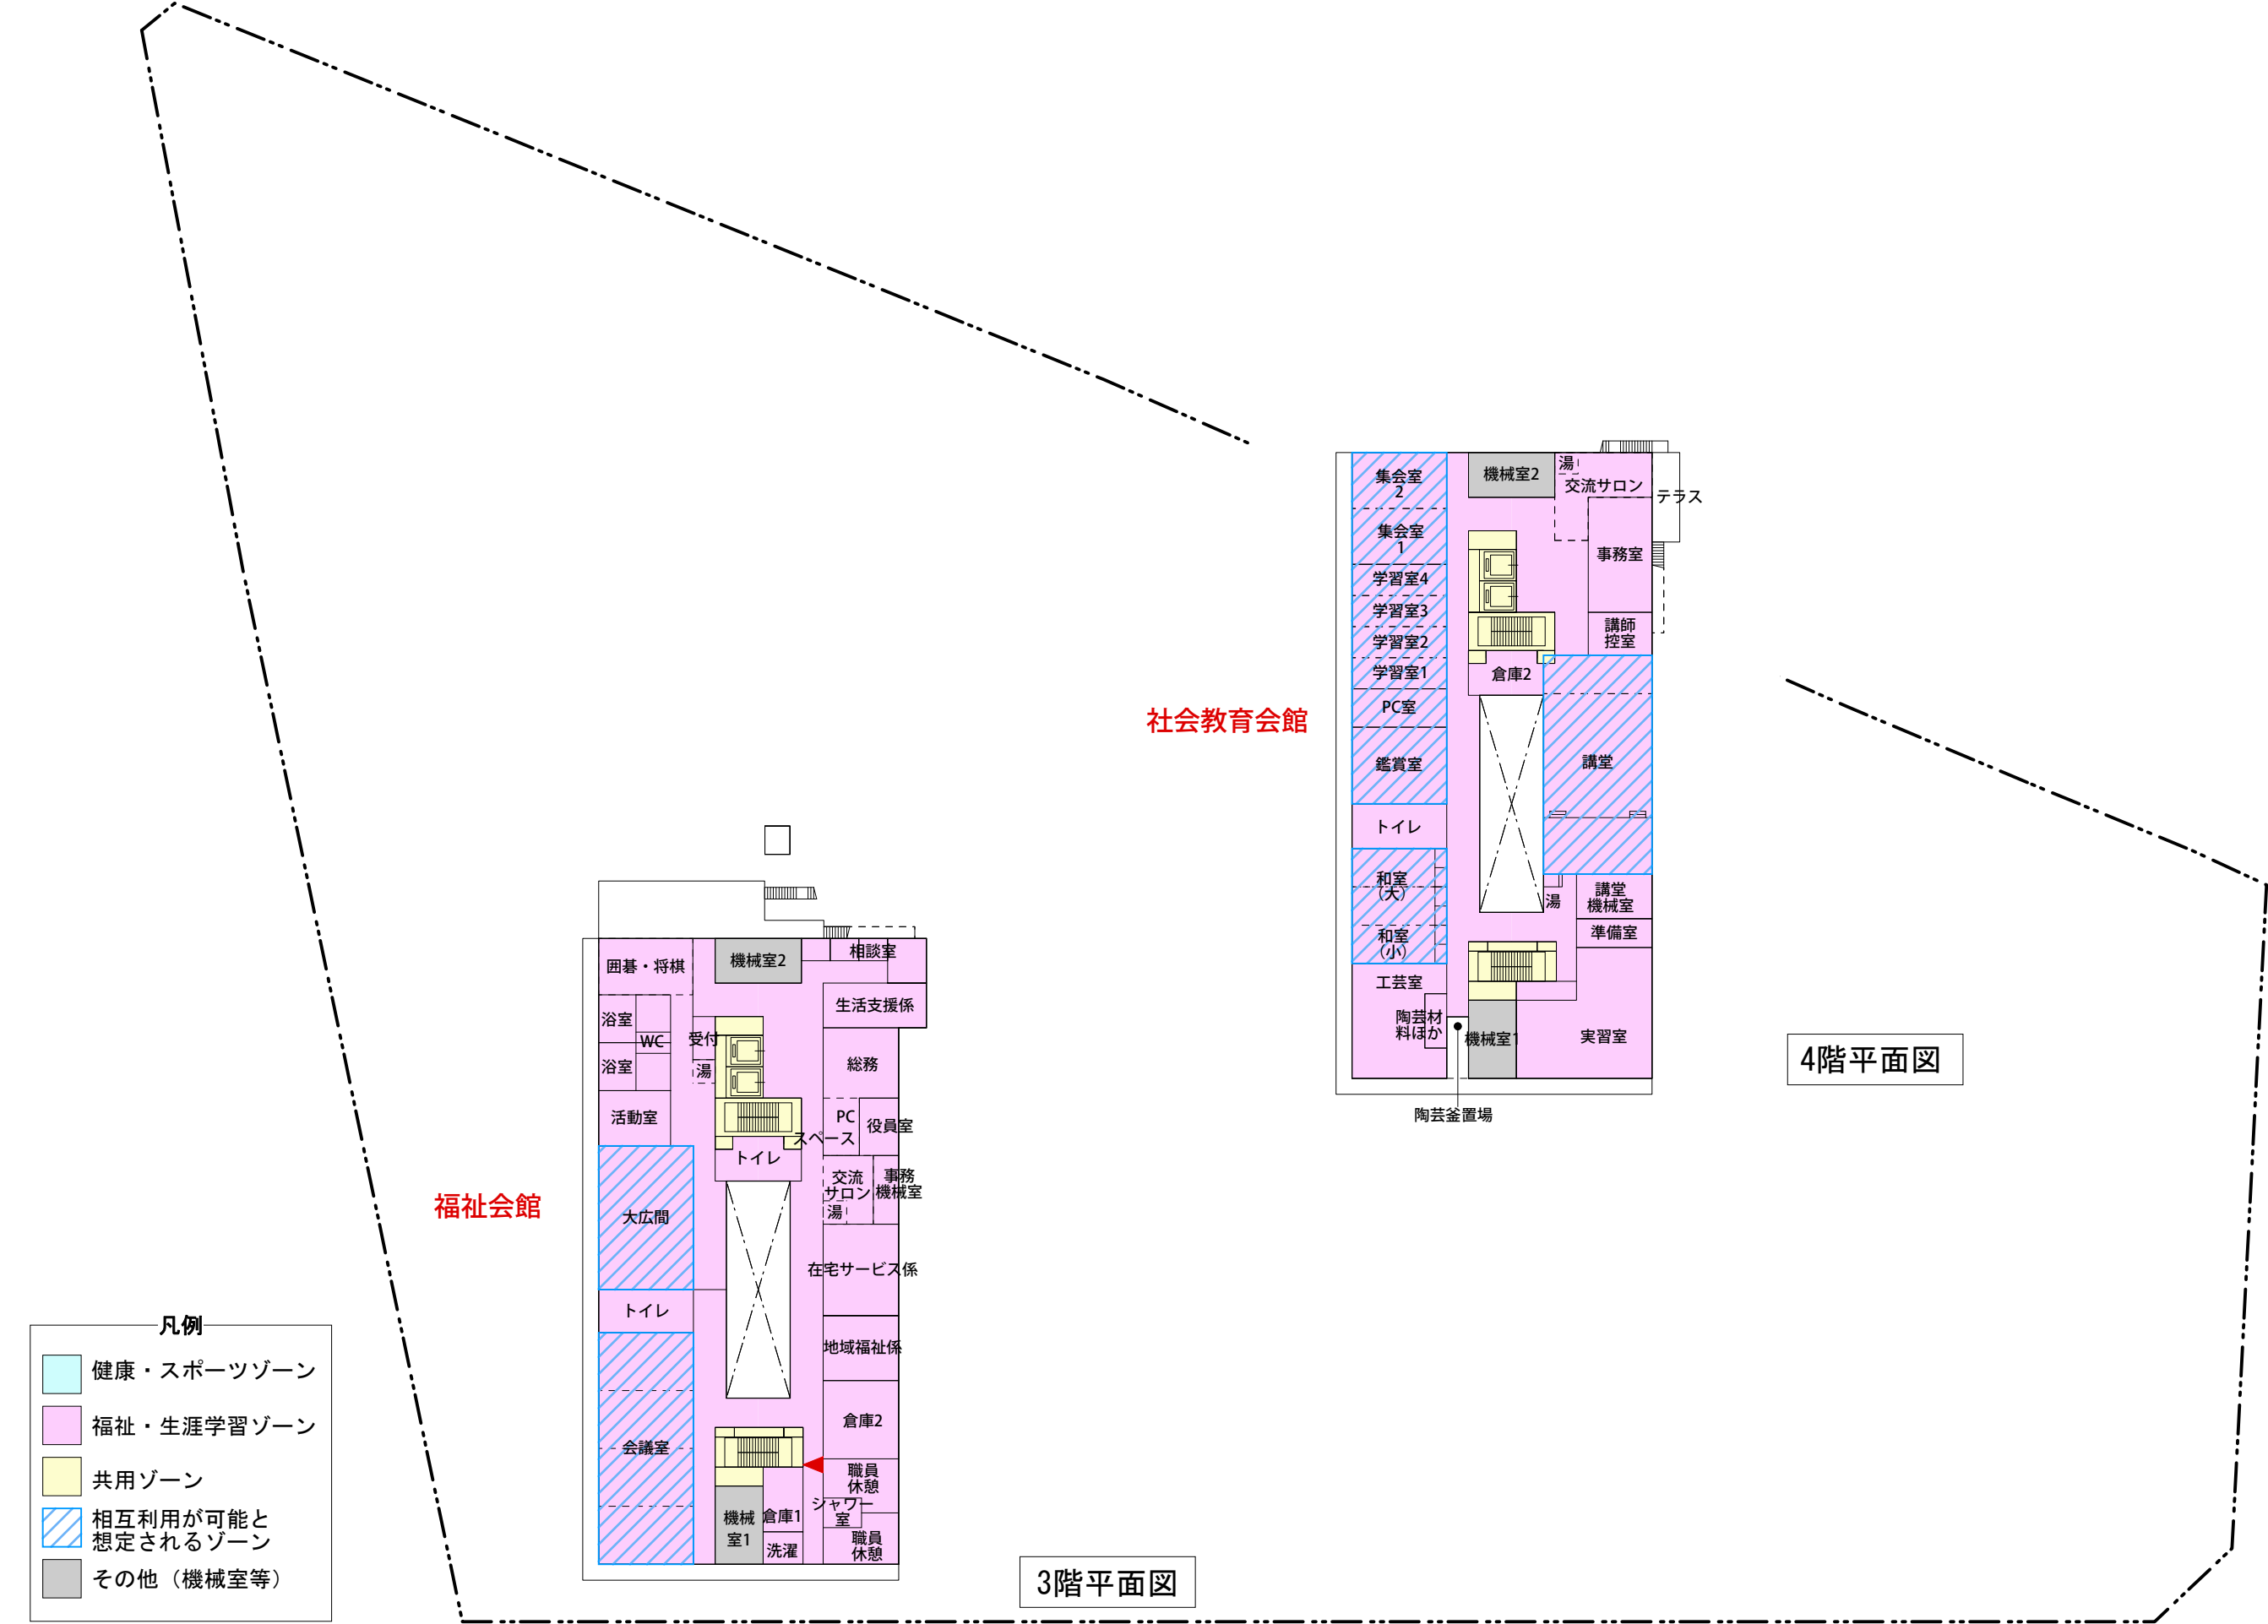

※このゾーニング図は、検討委員会での意見や要望を踏まえ作成したものです。今後、基本設計に反映していく中で、変更することもあります。

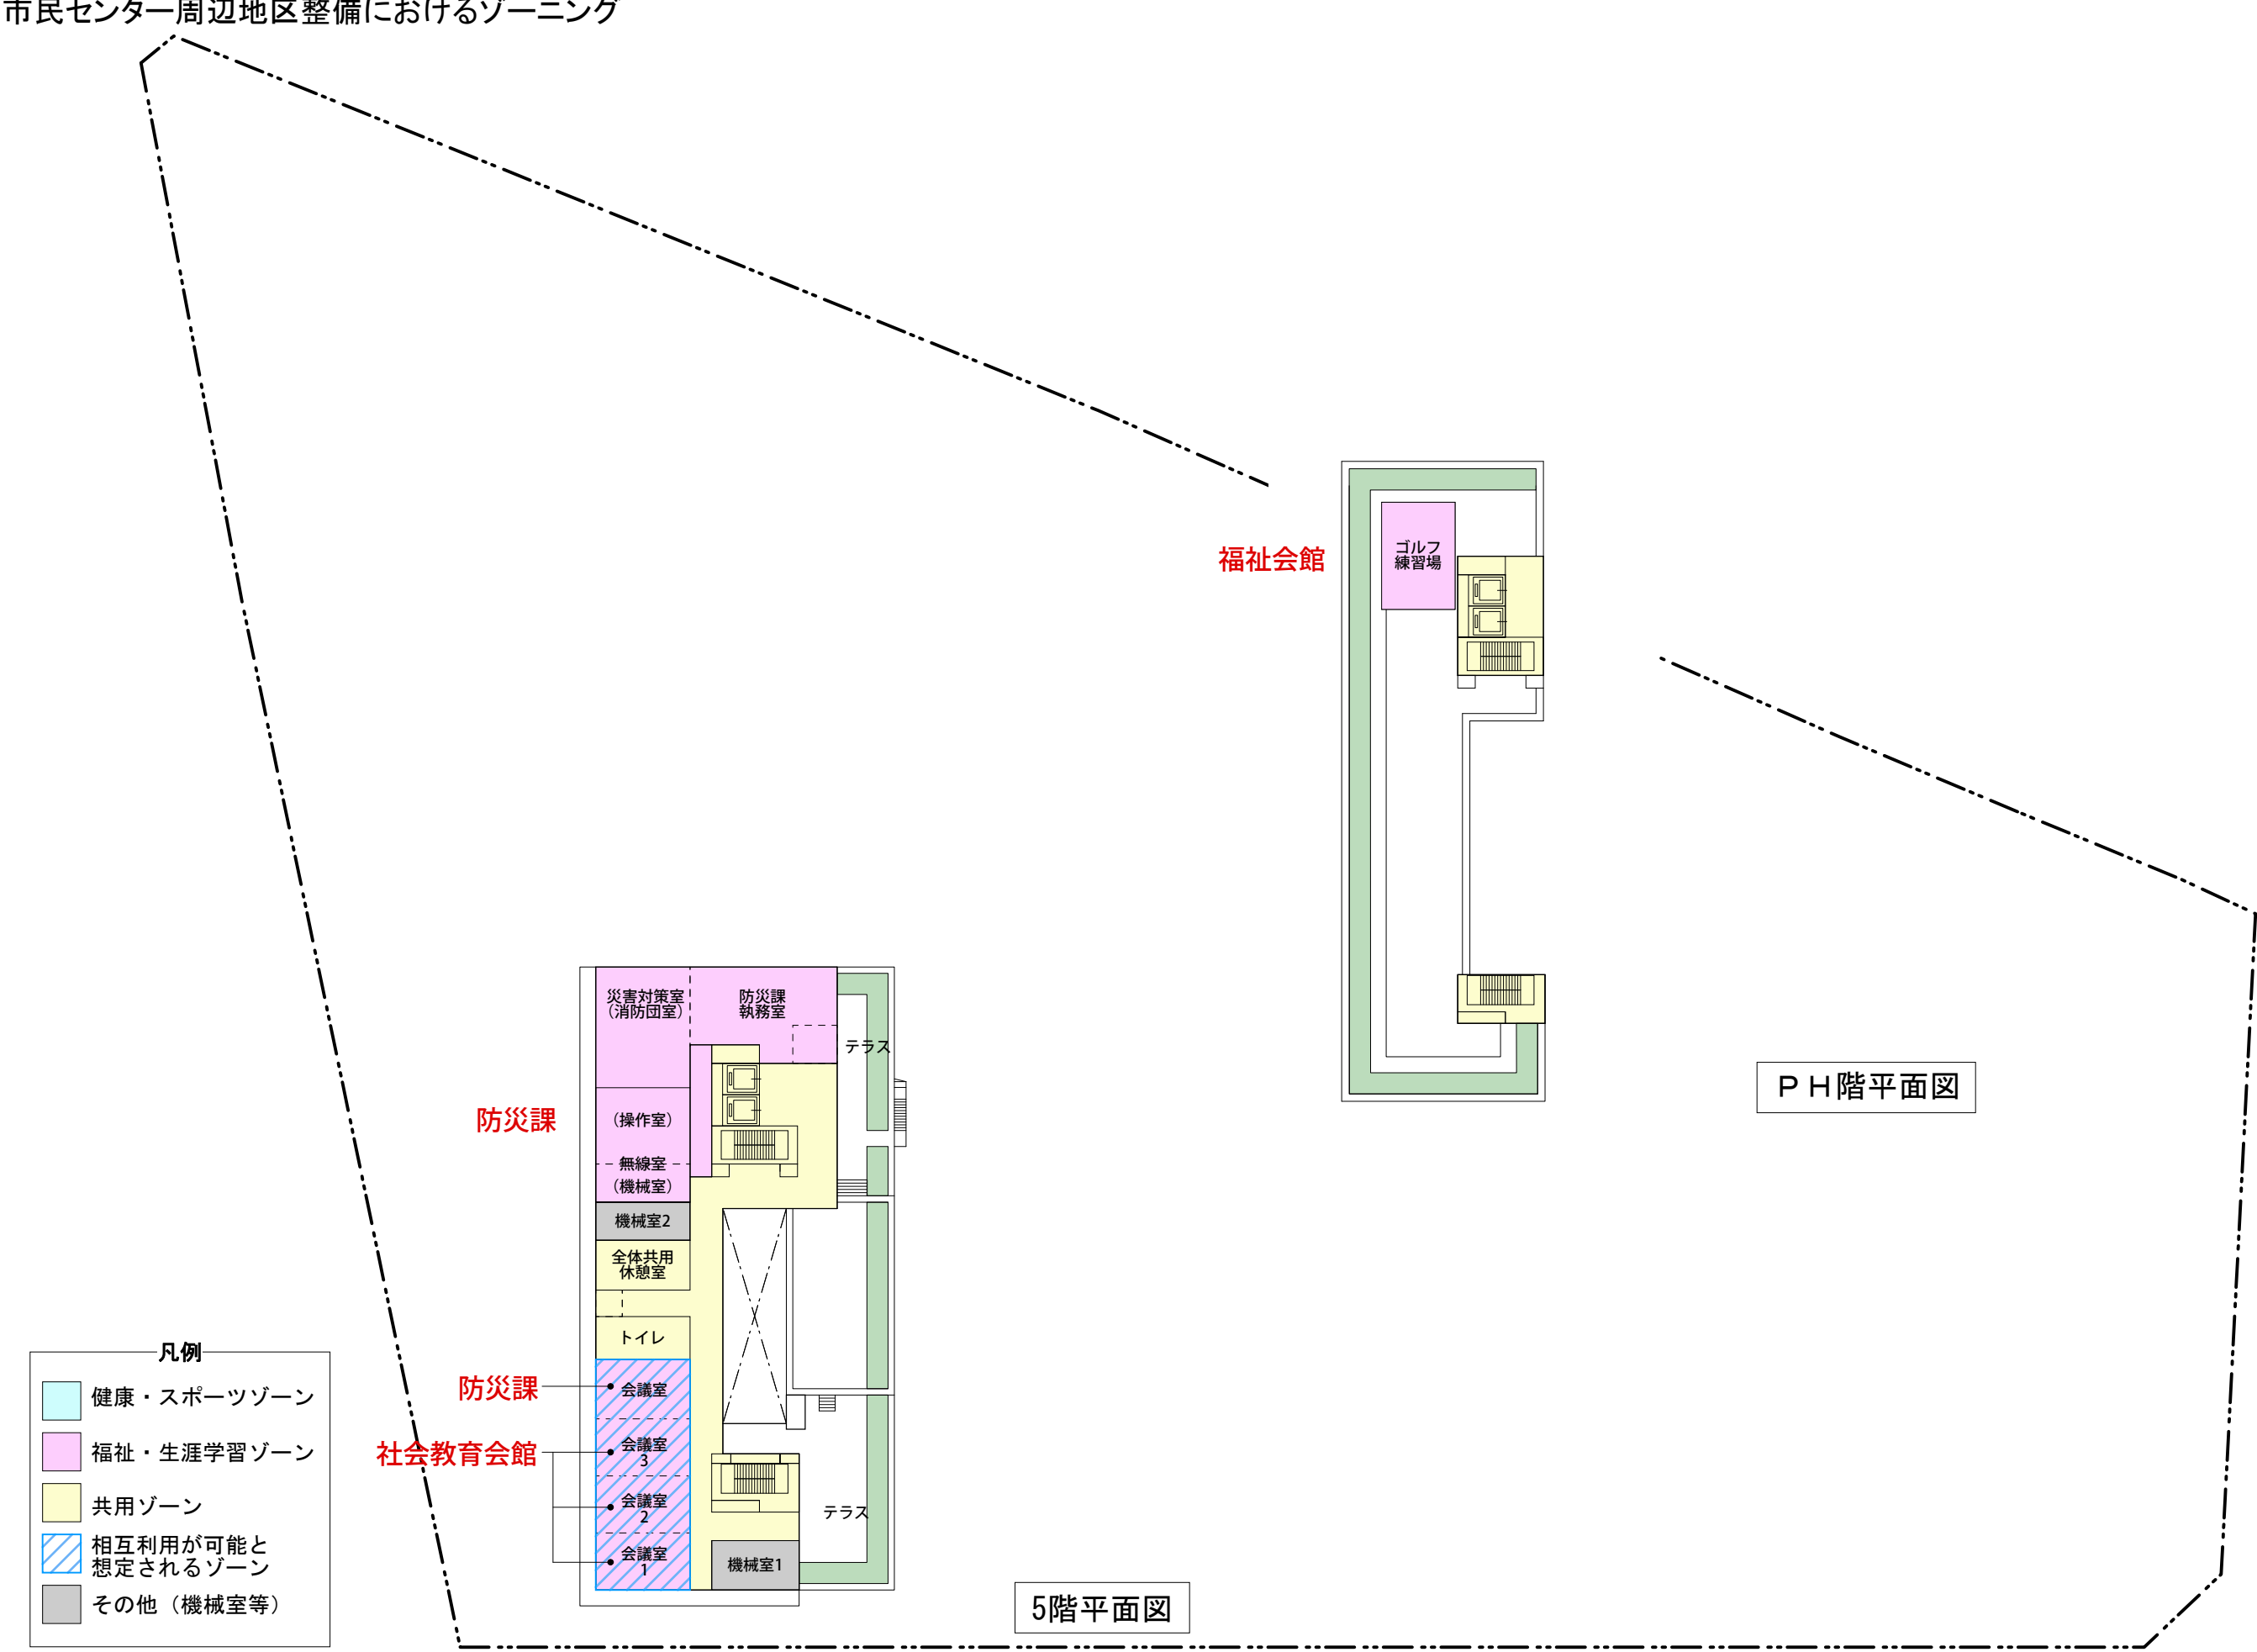

※このゾーニング図は、検討委員会での意見や要望を踏まえ作成したものです。今後、基本設計に反映していく中で、変更することもあります。