

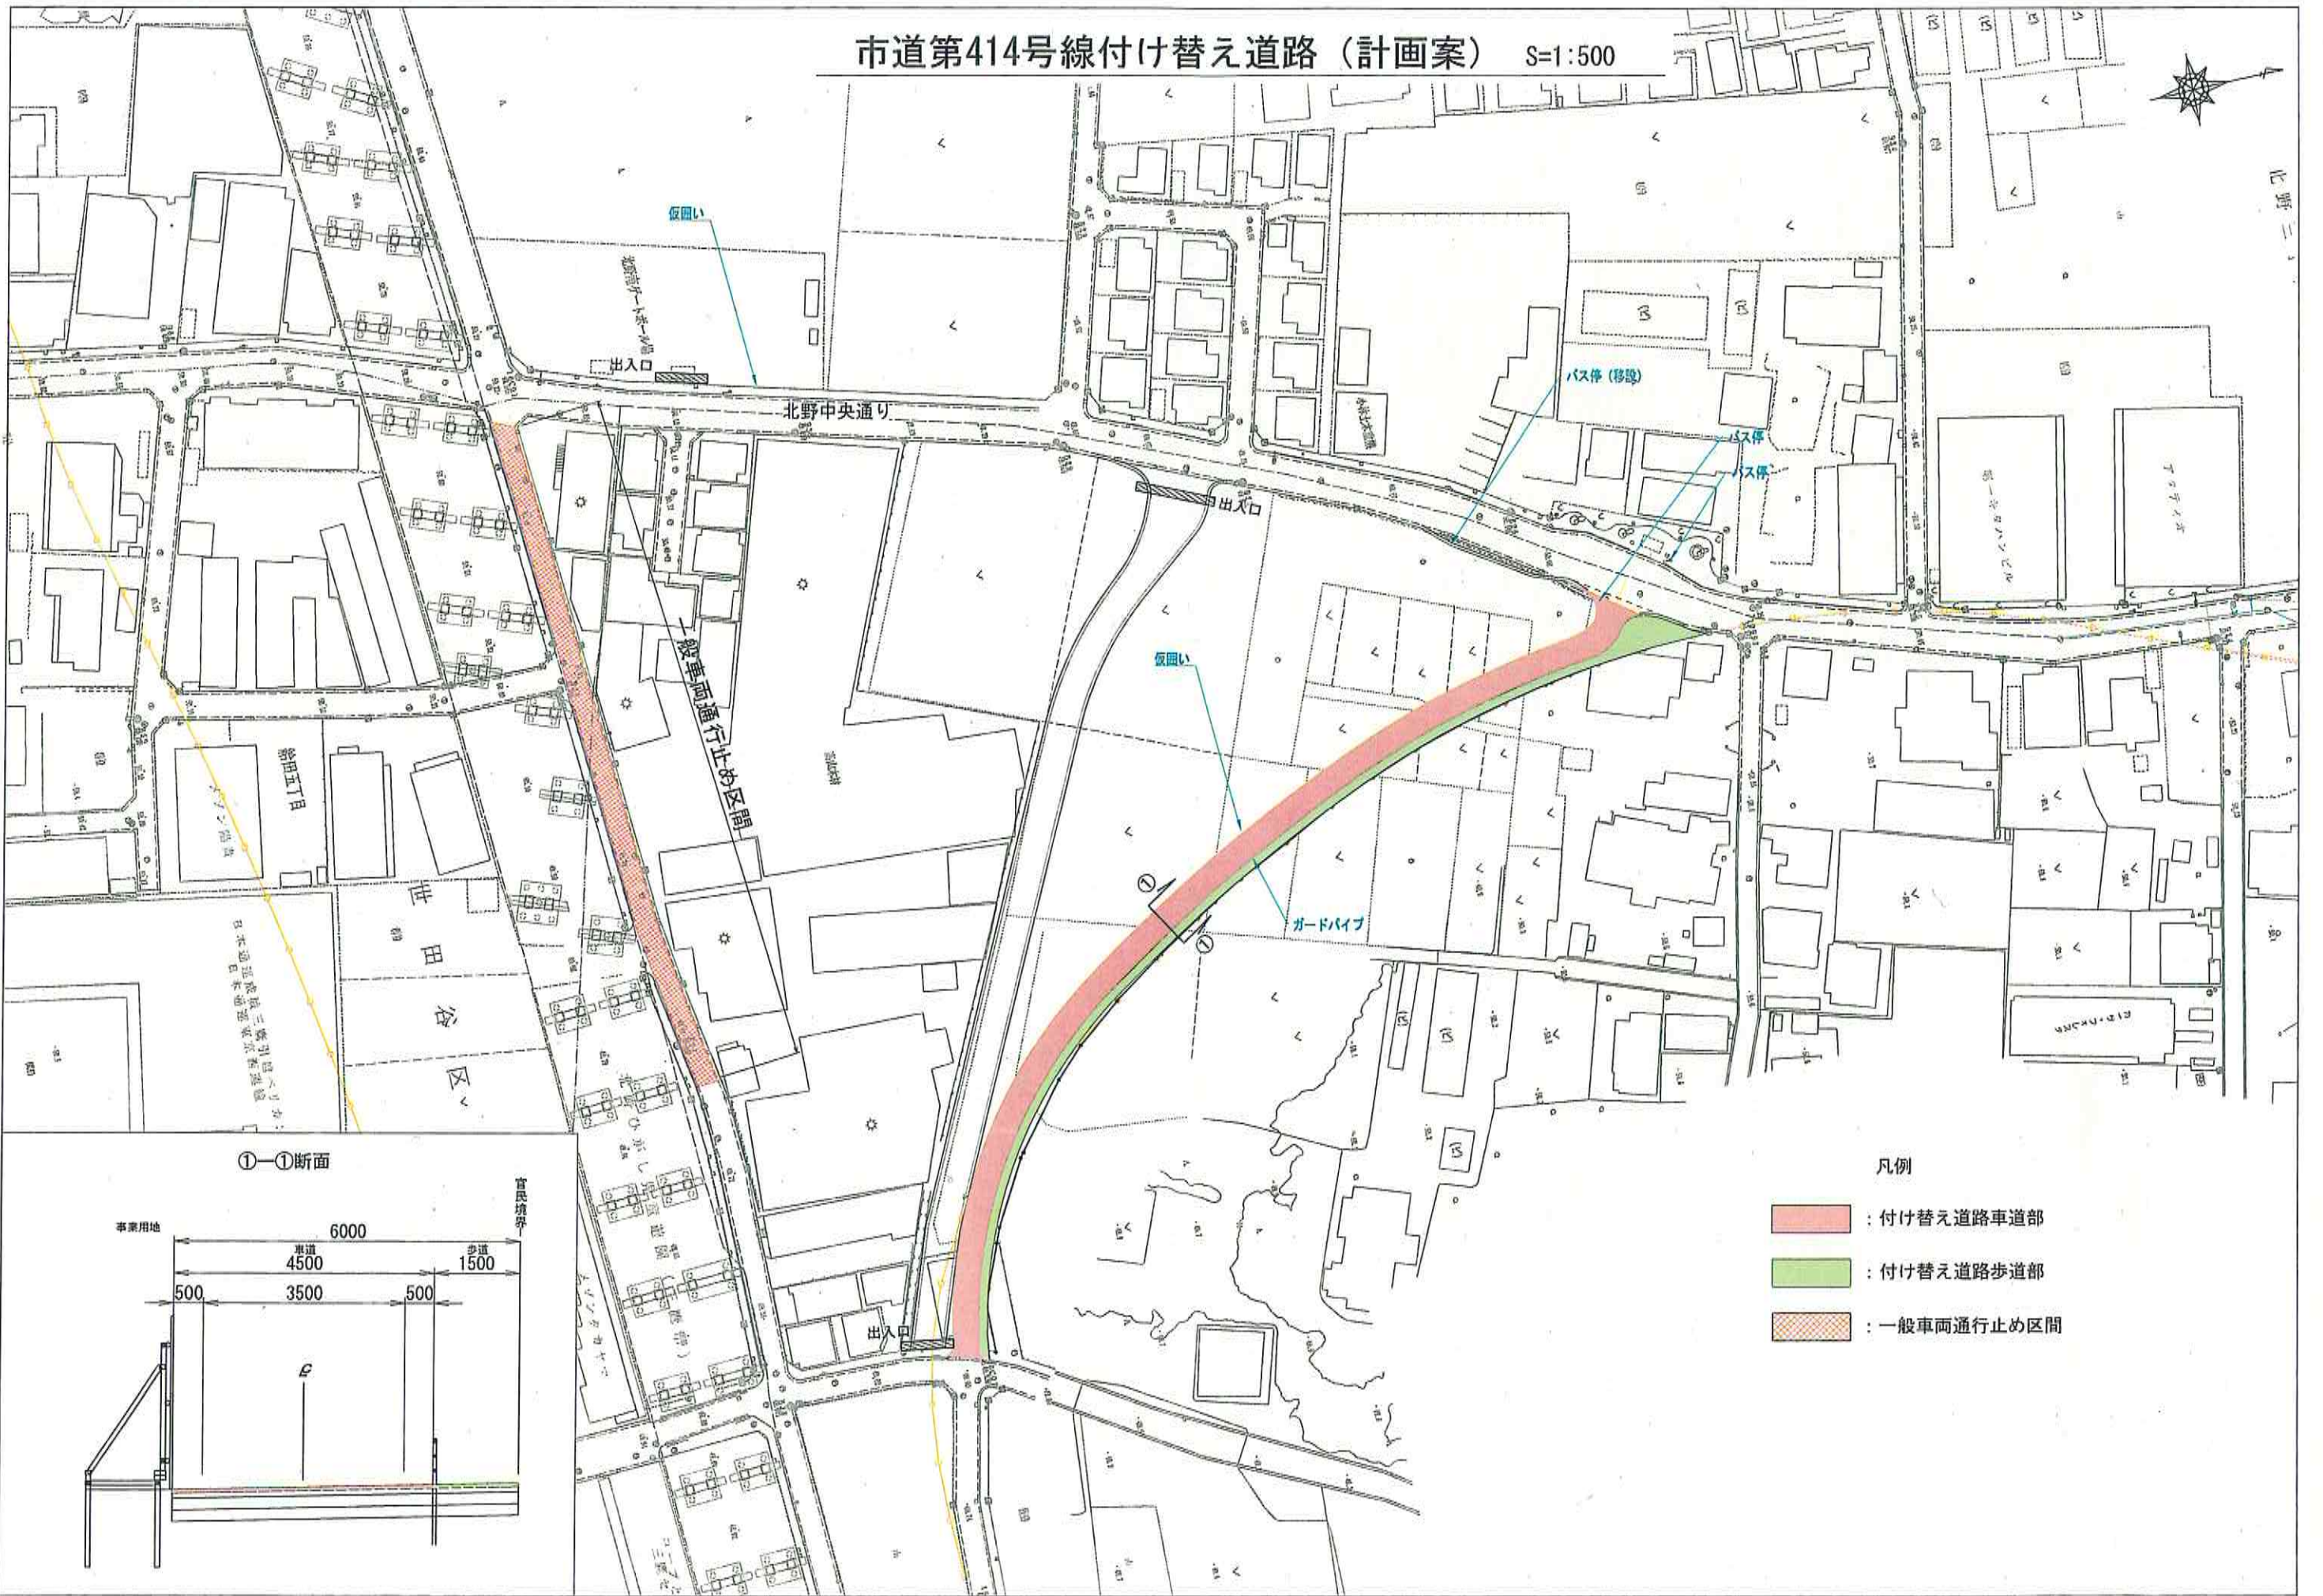


市道第414号線付け替え道路（計画案） S=1:500

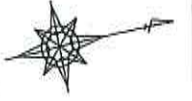

①-①断面

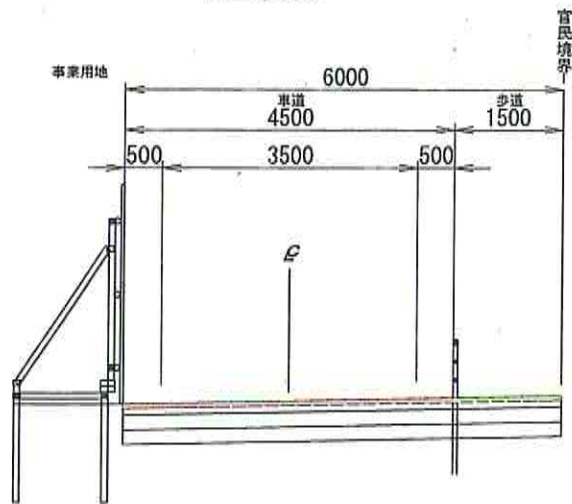

凡例

- : 付け替え道路車道部
- : 付け替え道路歩道部
- : 一般車両通行止め区間