


L形公共ます(汚水)構造図 S=1:10 (巾30cm 内径50cm 深1.4m以下)

公共ます
L形公共ます(汚水) 構造図
内径500
深1400以下


断面図(深0.8mの場合)

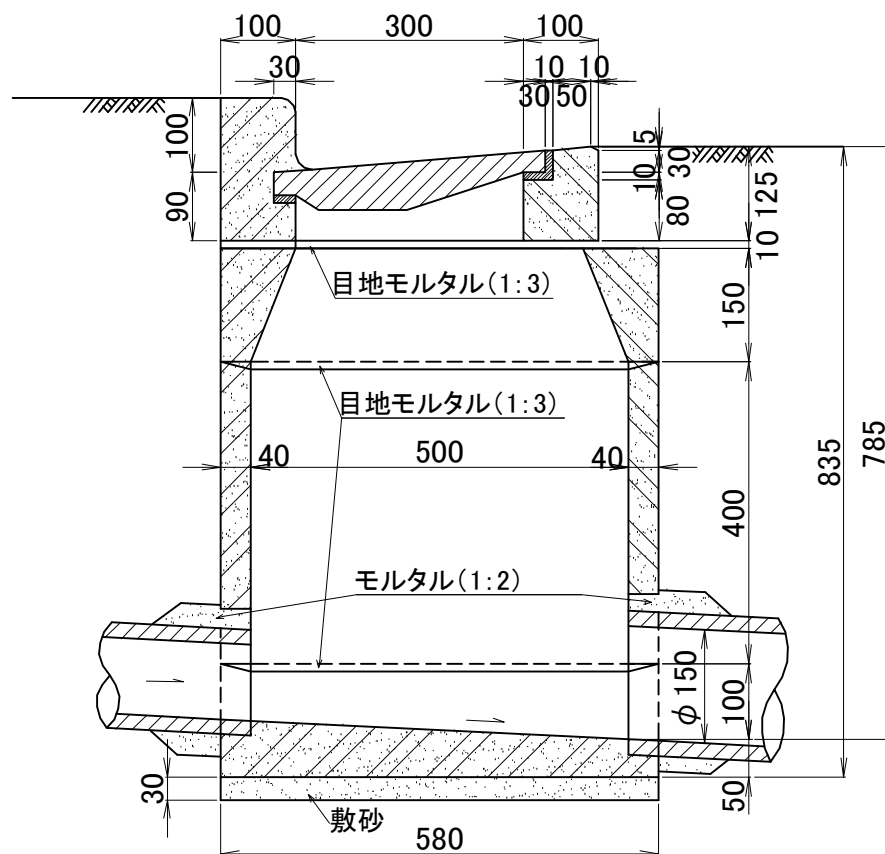



材料表

材料名	形状寸法	単位	数量
蓋	呼名300 355×460	枚	1
縁塊	呼名300 500×600×190	個	1
側塊	異形甲 500×150	個	1
側塊	500×200	個	0~3

(1箇所当り)

材料名	形状寸法	単位	数量
側塊	有孔 500×400	個	1
底塊	500×150	個	1
砂	敷砂	m ³	0.008


平面図

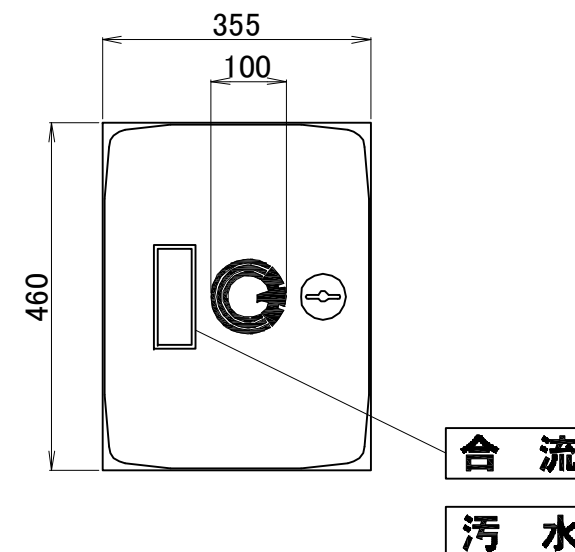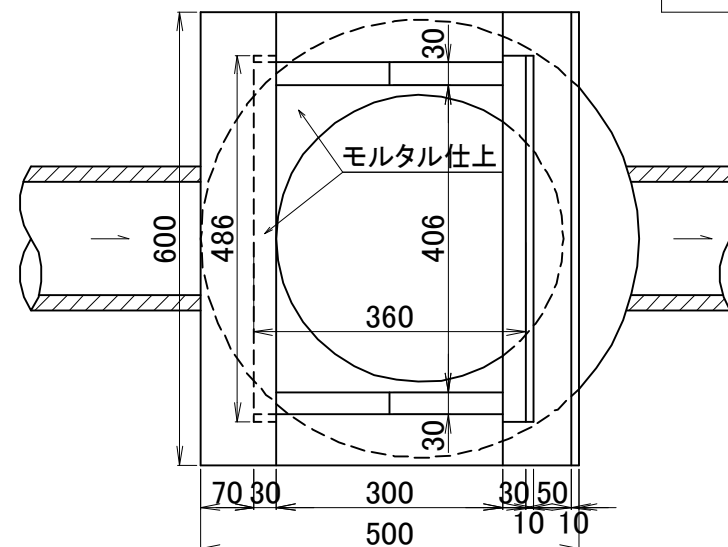


- ・公共ますへの流入は一方からとし、複数の管が公共ます上で会合する構造としないこと。
- ・縁塊、側塊、底塊の各材料の接合部が露出しないように目地モルタルを施工すること。

円形公共ます(汚水)構造図 S=1:15 (内径50cm 深1.4m以下)

断面図(深0.8mの場合)

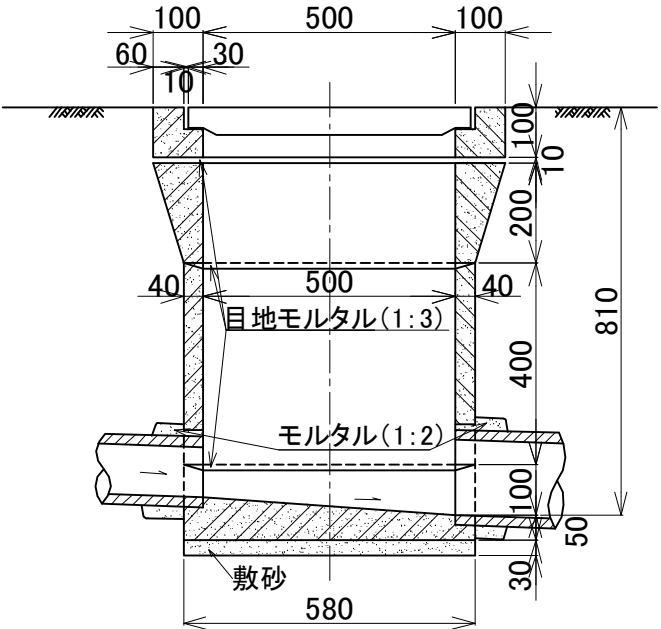

平面図

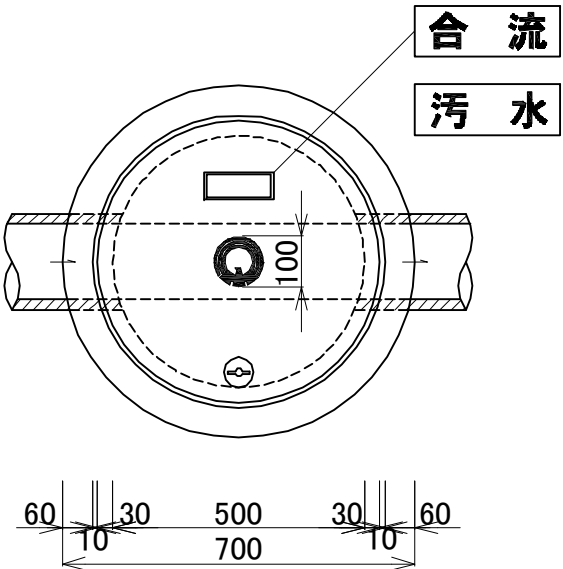

材料表

材料名	形状寸法	単位	数量
蓋	呼名500 555×55	枚	1
縁塊	呼名500 700×100	個	1
側塊	異形乙 500×200	個	1
側塊	500×200	個	0~3

(1箇所当り)

材料名	形状寸法	単位	数量
側塊	有孔 500×400	個	1
底塊	500×150	個	1
砂	敷砂	m ³	0.008

- ・公共ますへの流入は一方向からとし、複数の管が公共ます上で会合する構造としないこと。
- ・縁塊、側塊、底塊の各材料の接合部が露出しないように目地モルタルを施工すること。

公共ます


円形公共ます(汚水)構造図

内径500
深1400以下


円形公共ます(汚水)構造図 S=1:15 (内径70cm 深1.6m以下)

公共ます
円形公共ます(汚水) 構造図
内径700
深1600以下
$\phi 70 \quad H=O, Q$

断面図(深1.4mの場合)

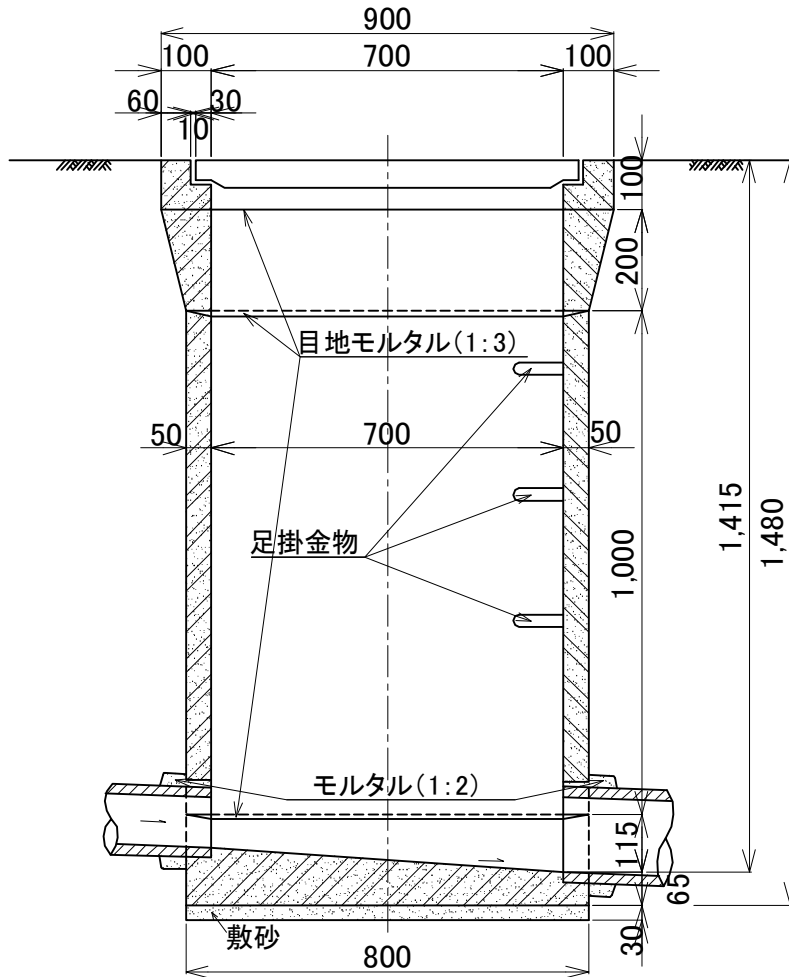

平面図

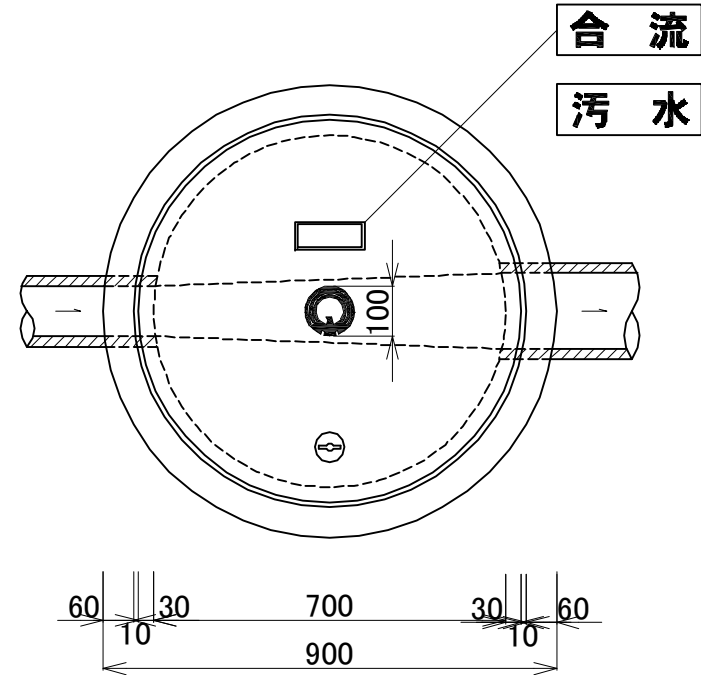

材料表

(1箇所当り)


材料名	形状寸法	単位	数量
蓋	呼名700 755×55	枚	1
縁塊	呼名700 900×100	個	1
側塊	異形乙 700×200	個	1
側塊	700×200	個	0~1
側塊	有孔 700×400~1000	個	1
底塊	700×180	個	1
砂	敷砂	m ³	0.015

- ・公共ますへの流入は一方向からとし、複数の管が公共ます上で会合する構造としないこと。
- ・縁塊、側塊、底塊の各材料の接合部が露出しないように目地モルタルを施工すること。


硬質塩化ビニル製公共ます(汚水)構造図 (内径 20cm 深1.2m以下)

公共ます
硬質塩化ビニル製 公共ます(汚水) 構造図
内径 200
深1200以下
φ200 塩ビH=O.O

断面図 S=1:10

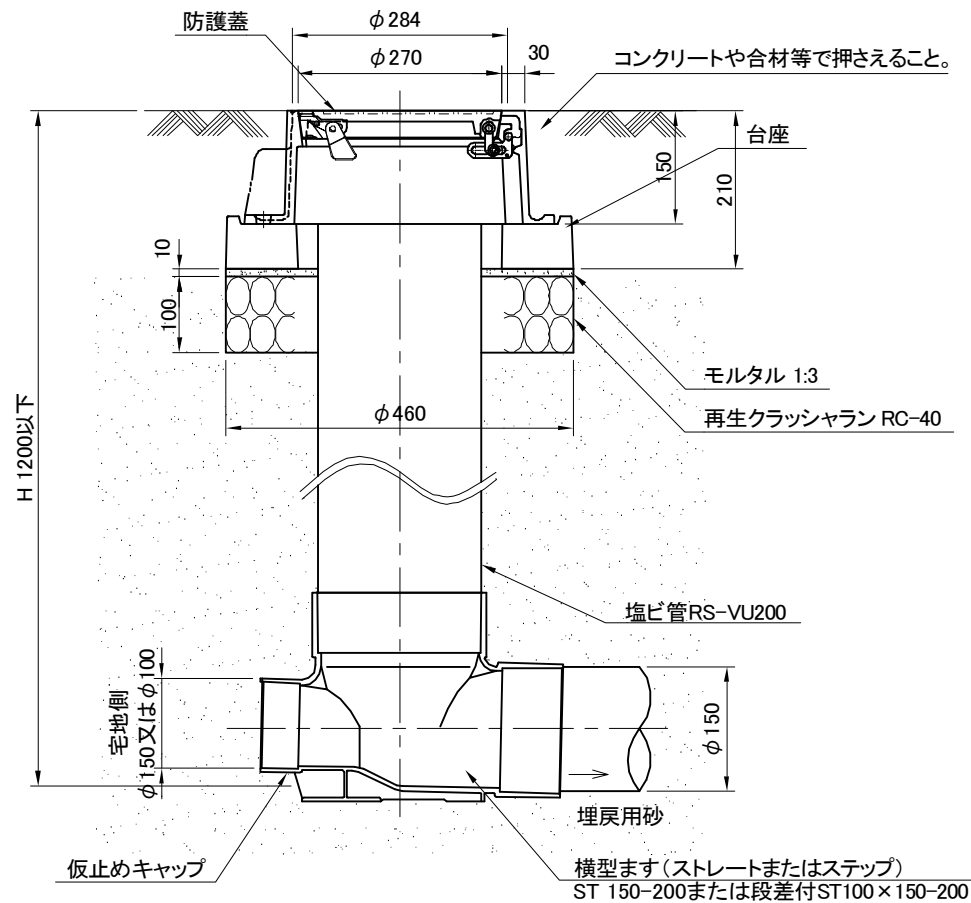


蓋詳細図 S=1:8

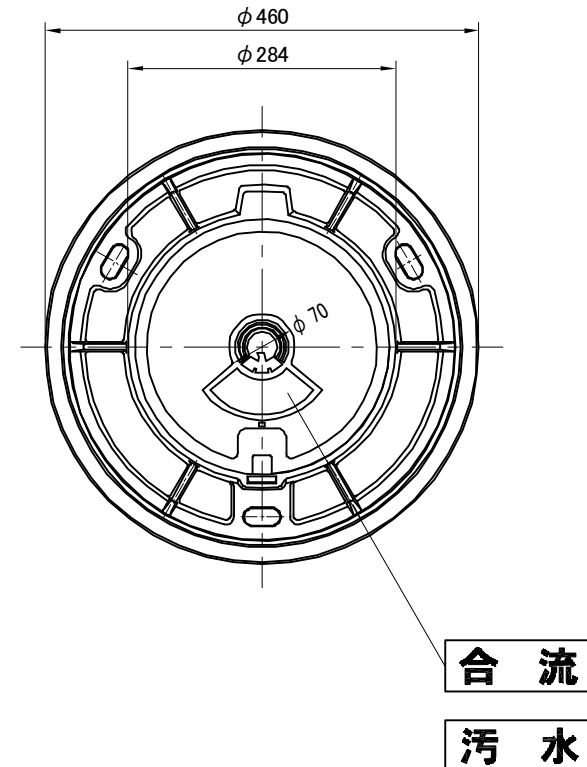

ますの内蓋は取り外すこと。
公共ますへの流入は一方向からとし、
複数の管が公共ます上で会合する
構造としないこと。

公共ます
L形小型公共ます(汚水) 構造図
内径200 深1200以下

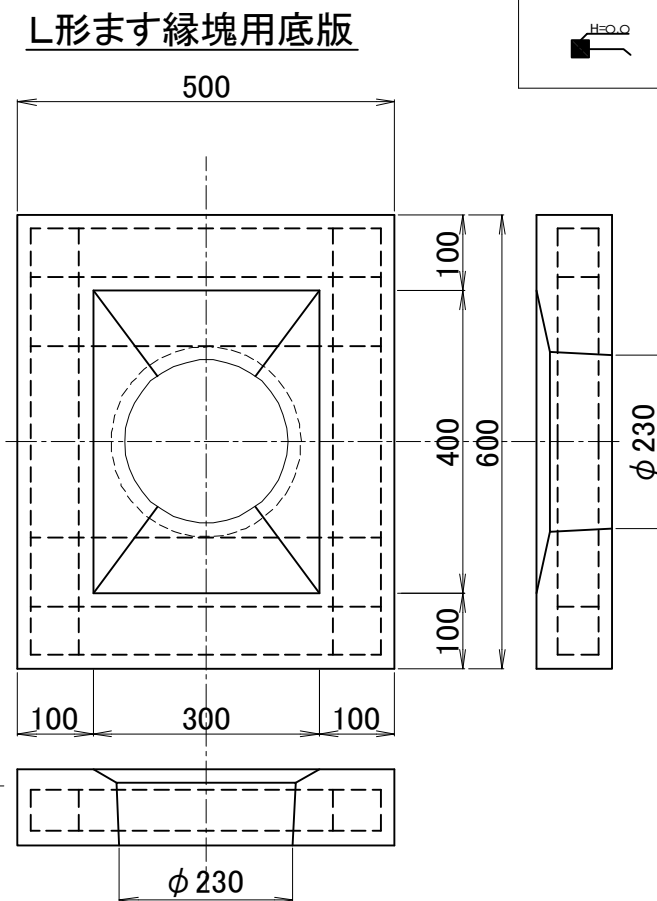


材 料 名	形 状 寸 法	単位	数量
立上り部(リサイクル管)	RS-VU ϕ 200 (H=0.8、1.0、1.2)	本	1
再生クラッシュラン	RC-40	m ³	0.0264

※L形整備に伴い、L形小型公共ます(汚水)の基礎コンクリートをL形側溝の基礎と一体で打設する場合は、L形ます縁塊用底板を使用しなくてもよい。

硬質塩化ビニル製公共ます(汚水)構造図 (内径 20cm 深1.2m以下 底部有孔)


公共ます
硬質塩化ビニル製 公共ます(汚水) 構造図
内径 200 深1200以下 底部有孔
φ200 塩ビ H=O.O

断面図 S=1:10

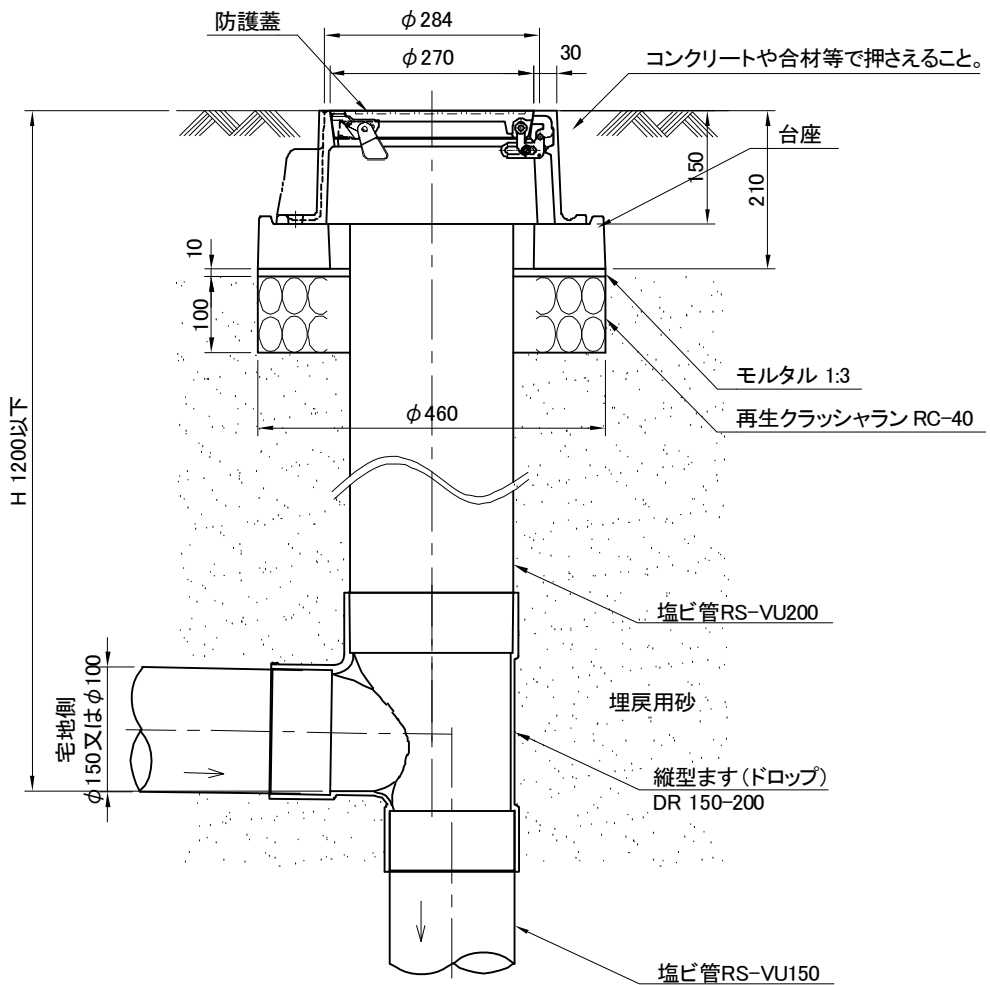

ますの内蓋は取り外すこと。
公共ますへの流入は一方向からとし、
複数の管が公共ます上で会合する
構造としないこと。


蓋詳細図 S=1:8

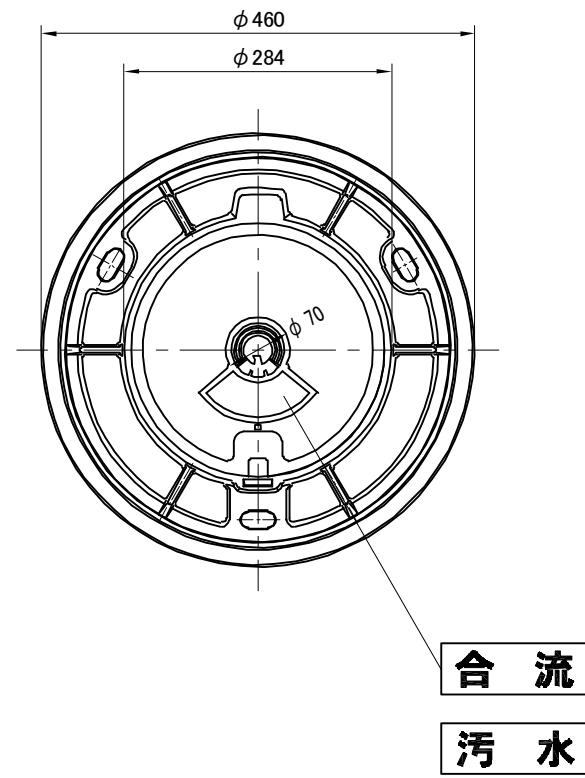

※硬質塩化ビニル製公共ます(汚水)内径20cm 深1.2m以下の底部有孔を使用する場合は、
市監督員からの指示があった場合のみとする。



L形小型公共ます(汚水)構造図 S=1:10 (内径20cm 深1.2m以下 底部有孔)

公共ます
L形小型公共ます(汚水) 構造図
内径200 深1200以下 底部有孔

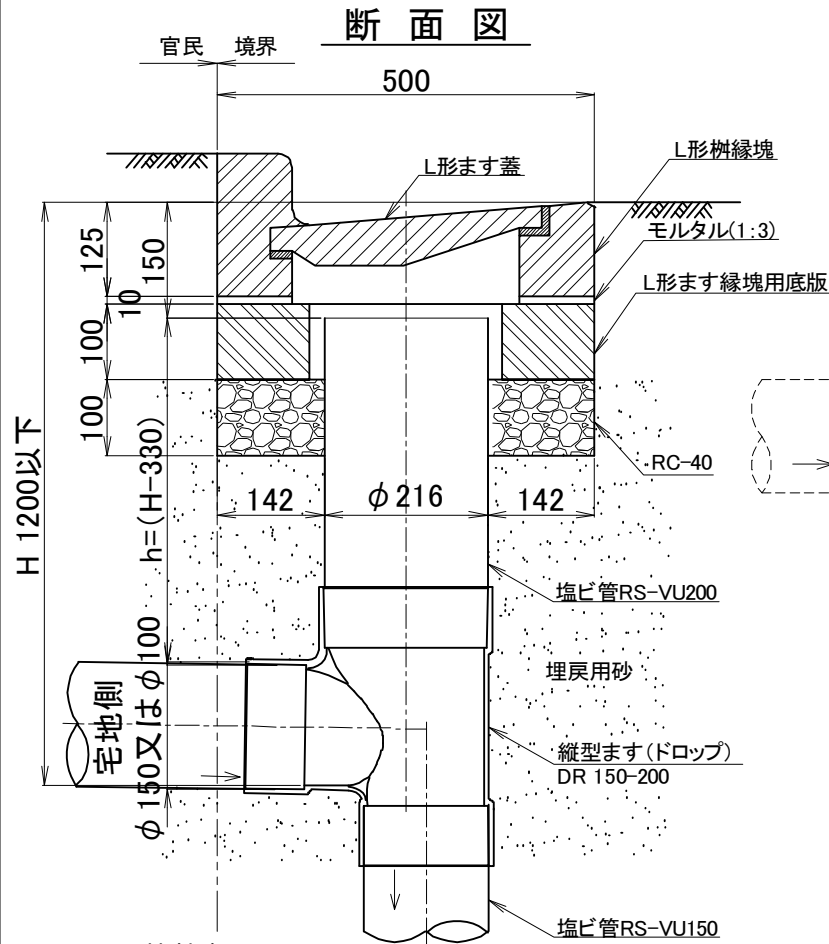材料表

材料名	形状寸法	単位	数量
蓋	呼名300 355×460	枚	1
縁塊	呼名300 500×600×190	個	1
L形ます縁塊用底板	300用 500×600×100	個	1
縦型ます(ドロップ)	DR 150-200	個	1

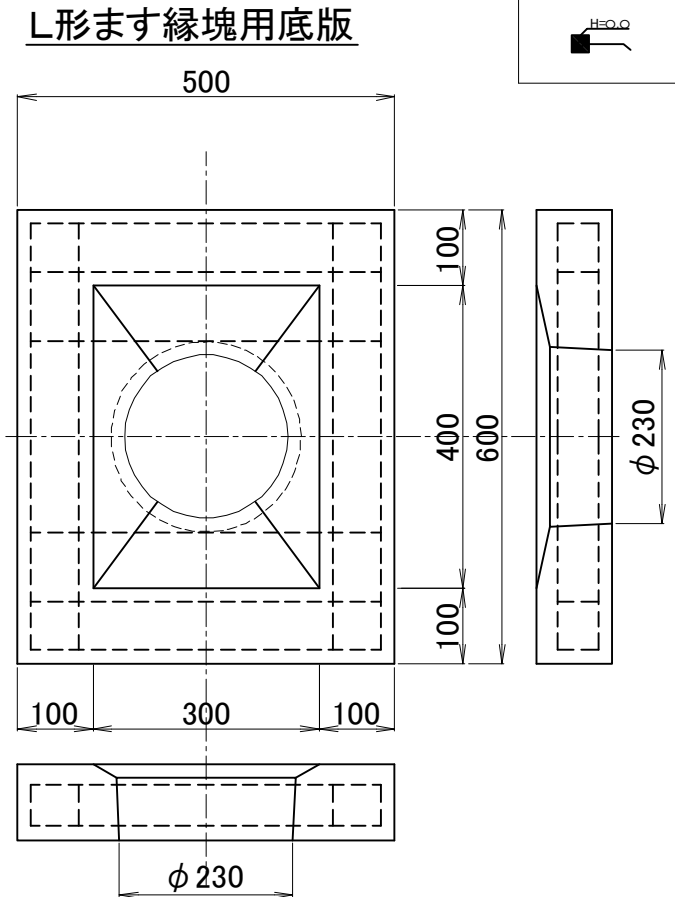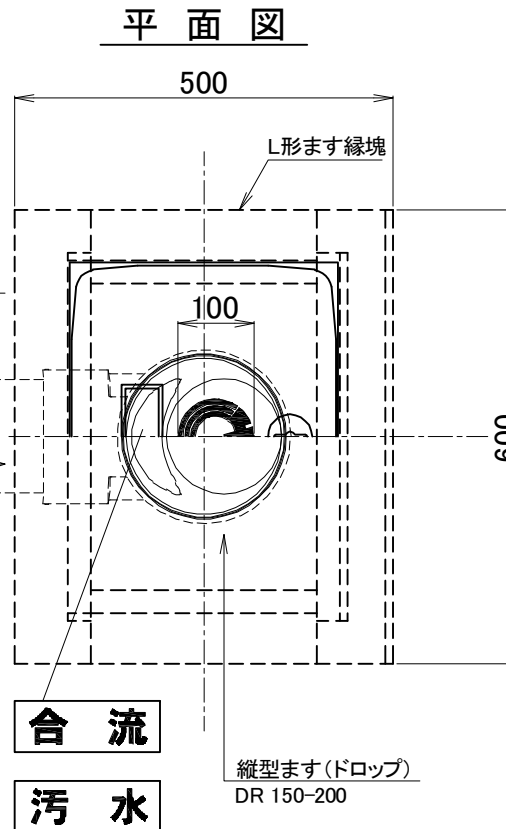

材料名	形状寸法	単位	数量
立上り部(リサイクル管)	RS-VU φ200 (H=0.8、1.0、1.2)	本	1
再生クラッシャラン	RC-40	m³	0.0264


※L形整備に伴い、L形小型公共ます(汚水)の基礎コンクリートをL形側溝の基礎と一体で打設する場合は、L形ます縁塊用底板を使用しなくてもよい。
※L形小型公共ます(汚水)内径20cm 深1.2m以下の底部有孔を使用する場合は、市監督員からの指示があった場合のみとする。

ますの内蓋は取り外すこと。
公共ますへの流入は一方からとし、複数の管が公共ます上で会合する構造としないこと。

L形公共ます(宅内雨水)構造図 S=1:10 (巾30cm 内径50cm 深1.4m以下)

公共ます
L形公共ます(宅内雨水) 構造図
内径500 深1400以下


断面図(深0.8mの場合)

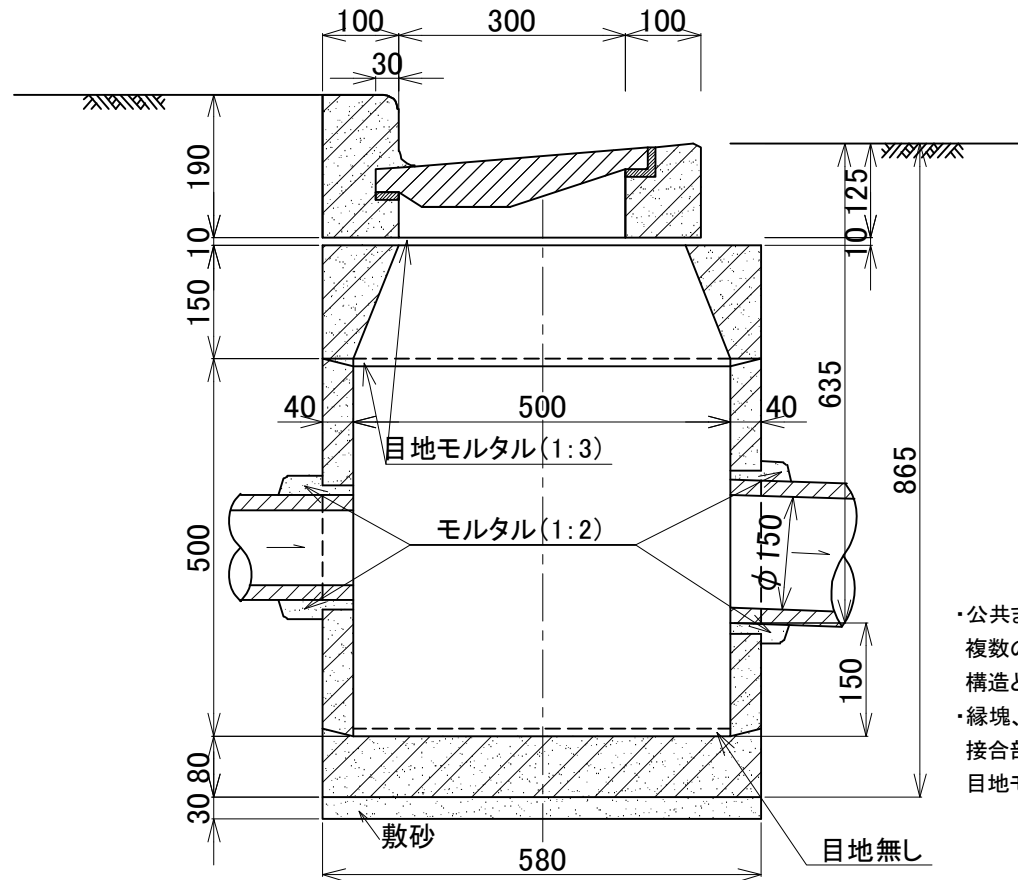


材料表

材料名	形状寸法	単位	数量
蓋	呼名300 355×460	枚	1
縁塊	呼名300 500×600×190	個	1
側塊	異形甲 500×150	個	1
側塊	500×200	個	0~3

(1箇所当り)

材料名	形状寸法	単位	数量
側塊	500×500 穴φ200	個	1
底塊	580×80	個	1
砂	敷砂	m ³	0.008

平面図

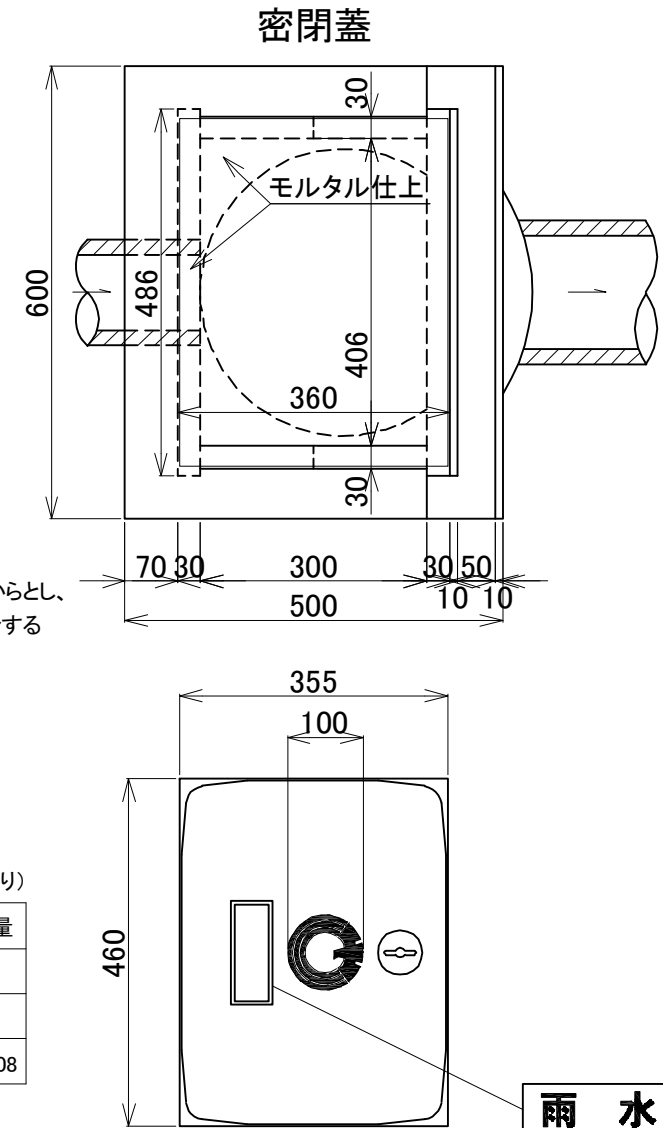


- ・公共ますへの流入は一方からとし、複数の管が公共ます上で会合する構造としないこと。
- ・縁塊、側塊の各材料の接合部が露出しないように目地モルタルを施工すること。


円形公共ます(宅内雨水)構造図 S=1:10 (内径50cm 深1.4m以下)

公共ます
円形公共ます(宅内雨水) 構造図
内径500 深1400以下


断面図(深0.8mの場合)

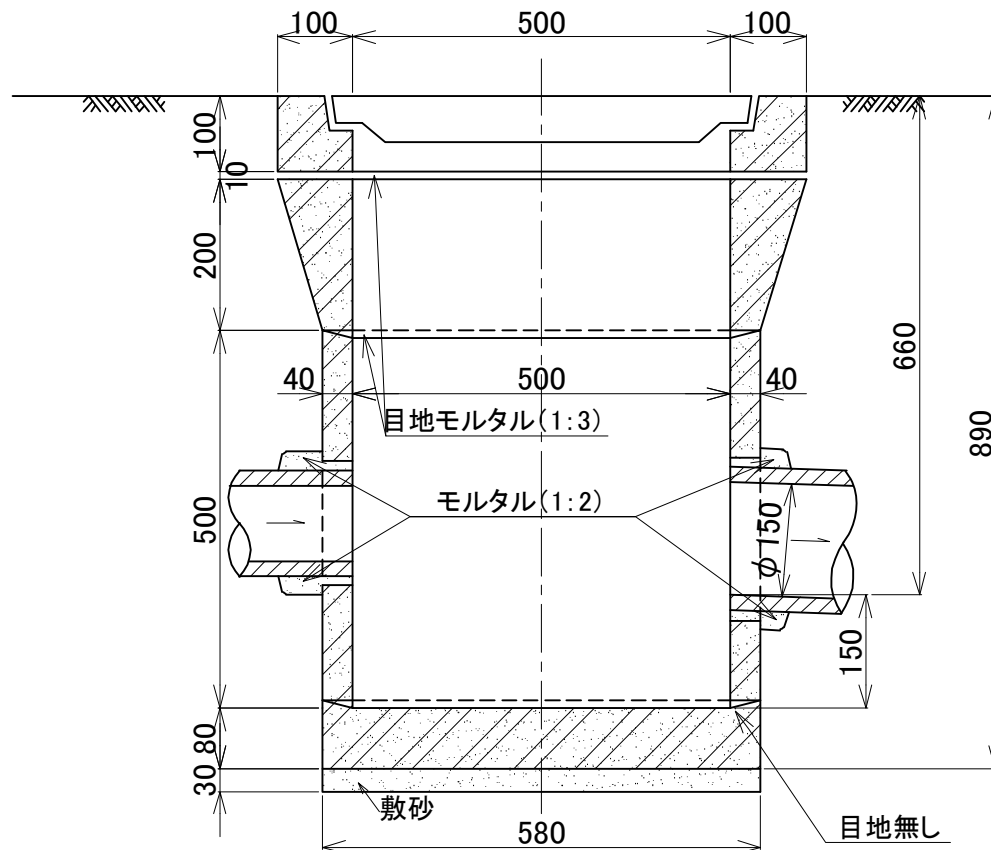

平面図

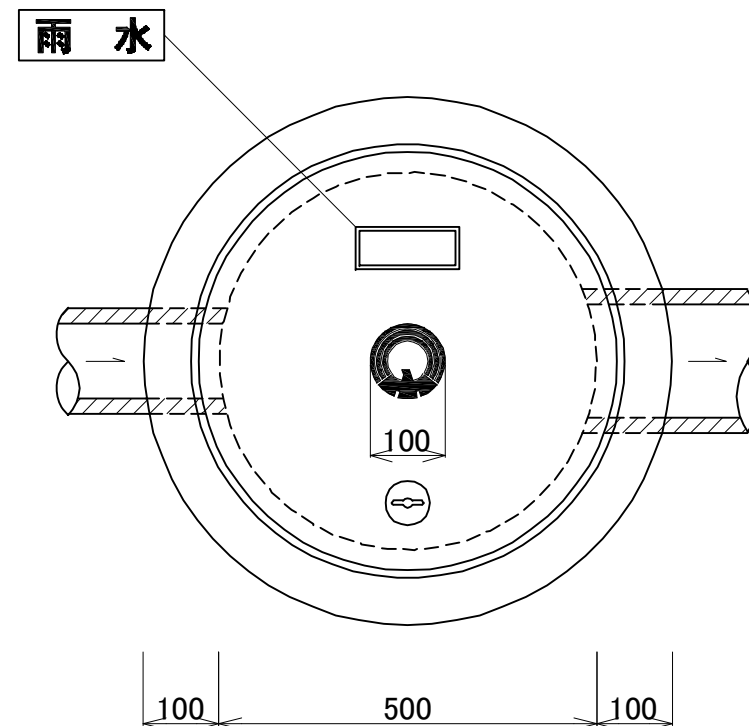

材料表

材料名	形状寸法	単位	数量
蓋	呼名500 555×55	枚	1
縁塊	呼名500 700×100	個	1
側塊	異形乙 500×200	個	1
側塊	500×200	個	0~3


(1箇所当り)

材料名	形状寸法	単位	数量
側塊	500×500 穴φ200	個	1
底塊	580×80	個	1
砂	敷砂	m ³	0.008

- ・公共ますへの流入は一方向からとし、複数の管が公共ます上で会合する構造としないこと。
- ・縁塊、側塊の各材料の接合部が露出しないように目地モルタルを施工すること。

公共ます
硬質塩化ビニル製 公共ます(宅内雨水) 構造図
内径 200 深 1200 以下

蓋詳細図 S=1:8

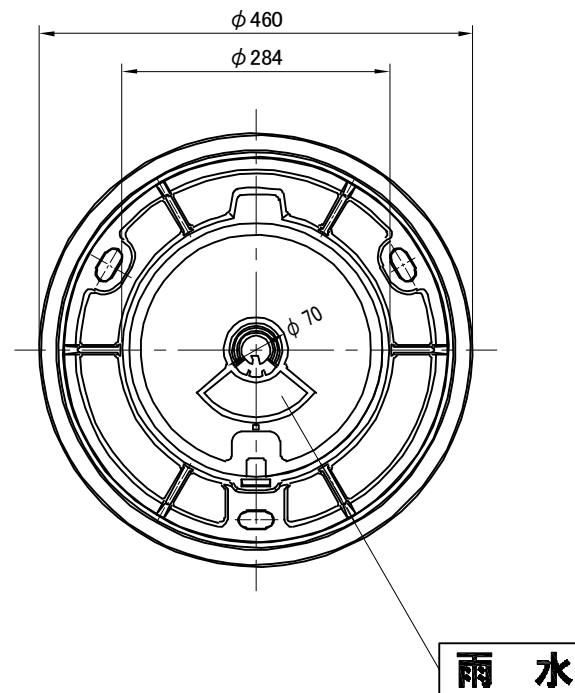

4071

公共ます
L形小型公共ます(宅内雨水) 構造図
内径200 深1200以下




材 料 名	形 状 寸 法	単位	数量
横型ます(ストレート) どろだめ付き	ST150-200 または段差付ST100×150-200	個	1
立上り部(リサイクル管)	RS-VU φ 200(H=0.8、1.0、1.2)	本	1
再生クラッシュラン	RC-40	m ³	0.0264

公共ますへの流入は一方向からとし、複数の管が公共ます上で会合する構造としないこと。

※L形整備に伴い、L形小型公共ます(宅内雨水)の基礎コンクリートをL形側溝の基礎と一体で打設する場合は、L形ます縁塊用底板を使用しなくてもよい。

ますブロック詳細図 S=1:15 (円形 蓋)


内径500用

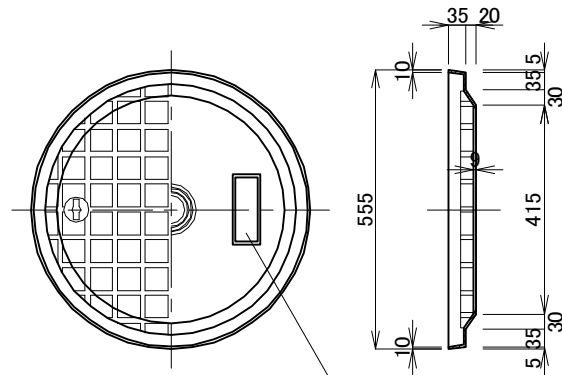


合 流

汚 水

雨 水

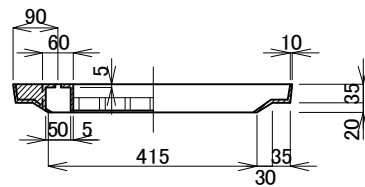


内径700用

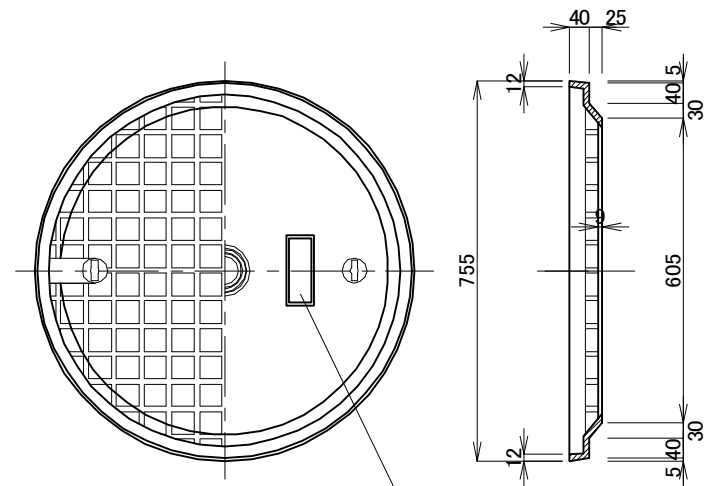

合 流



汚 水

雨 水


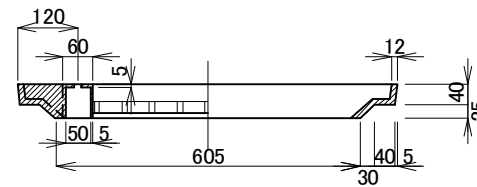


ますブロック詳細図 S=1:15 (円形 縁塊)

内径500用

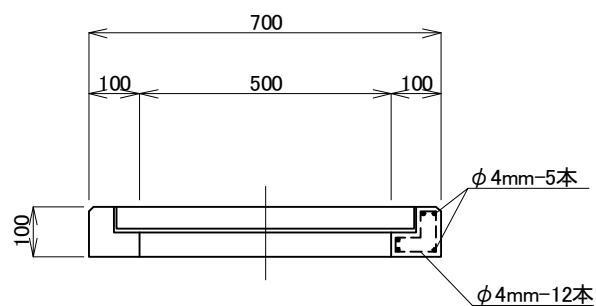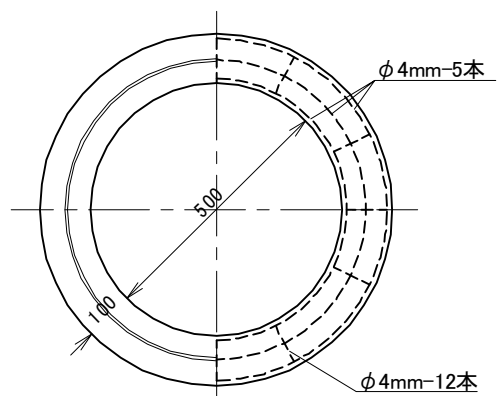


内径700用

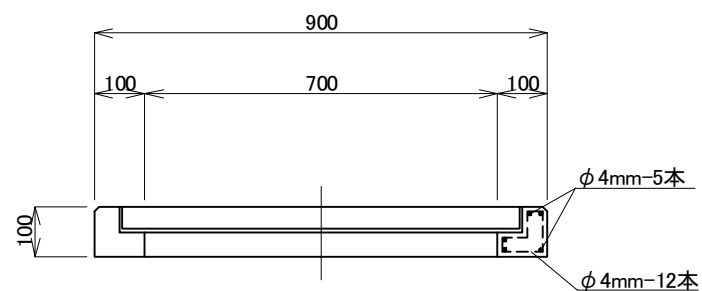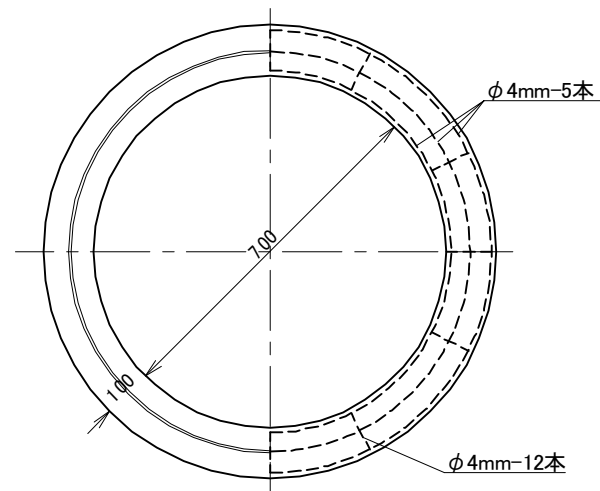


ますブロック詳細図 S=1:15 (側塊 異形)


内径500用 異形甲

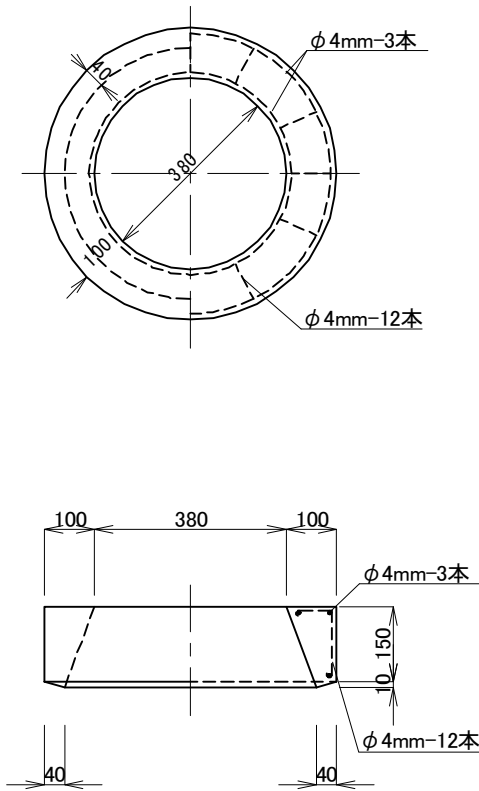

内径500用 異形乙

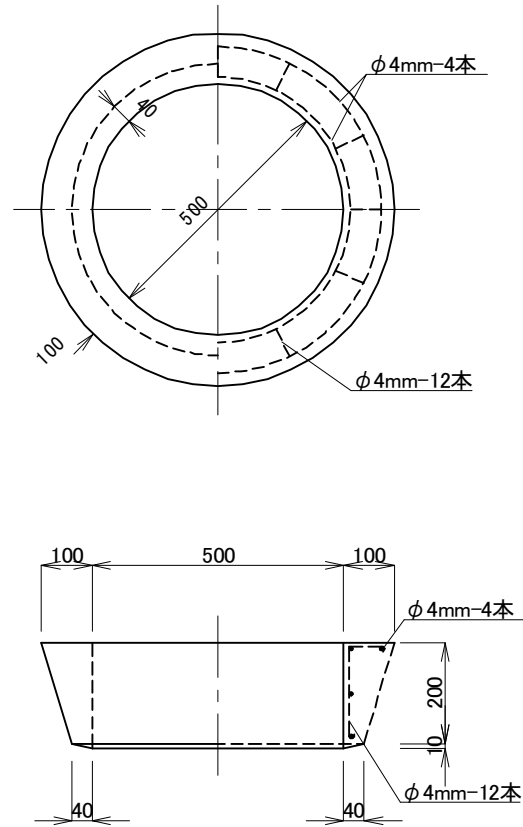


内径700用 異形乙

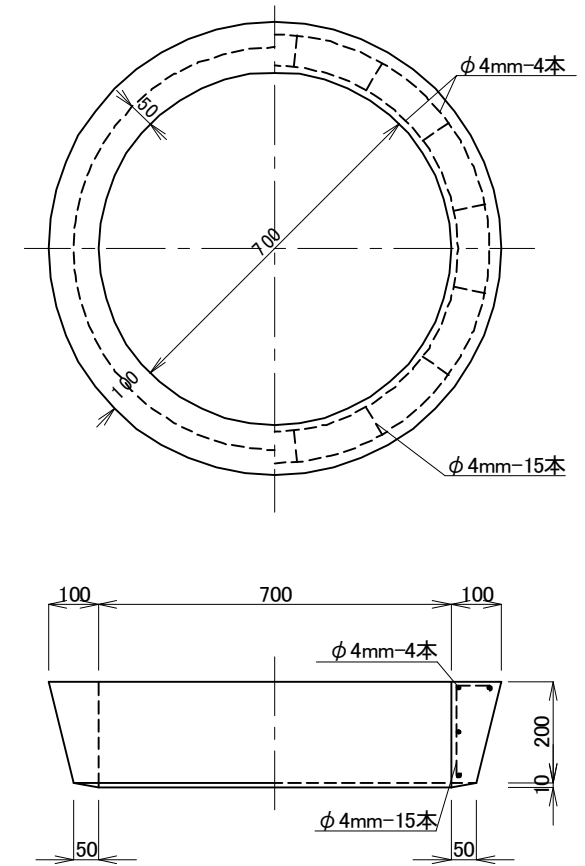

ますブロック詳細図 S=1:15 (側塊)


内径500用

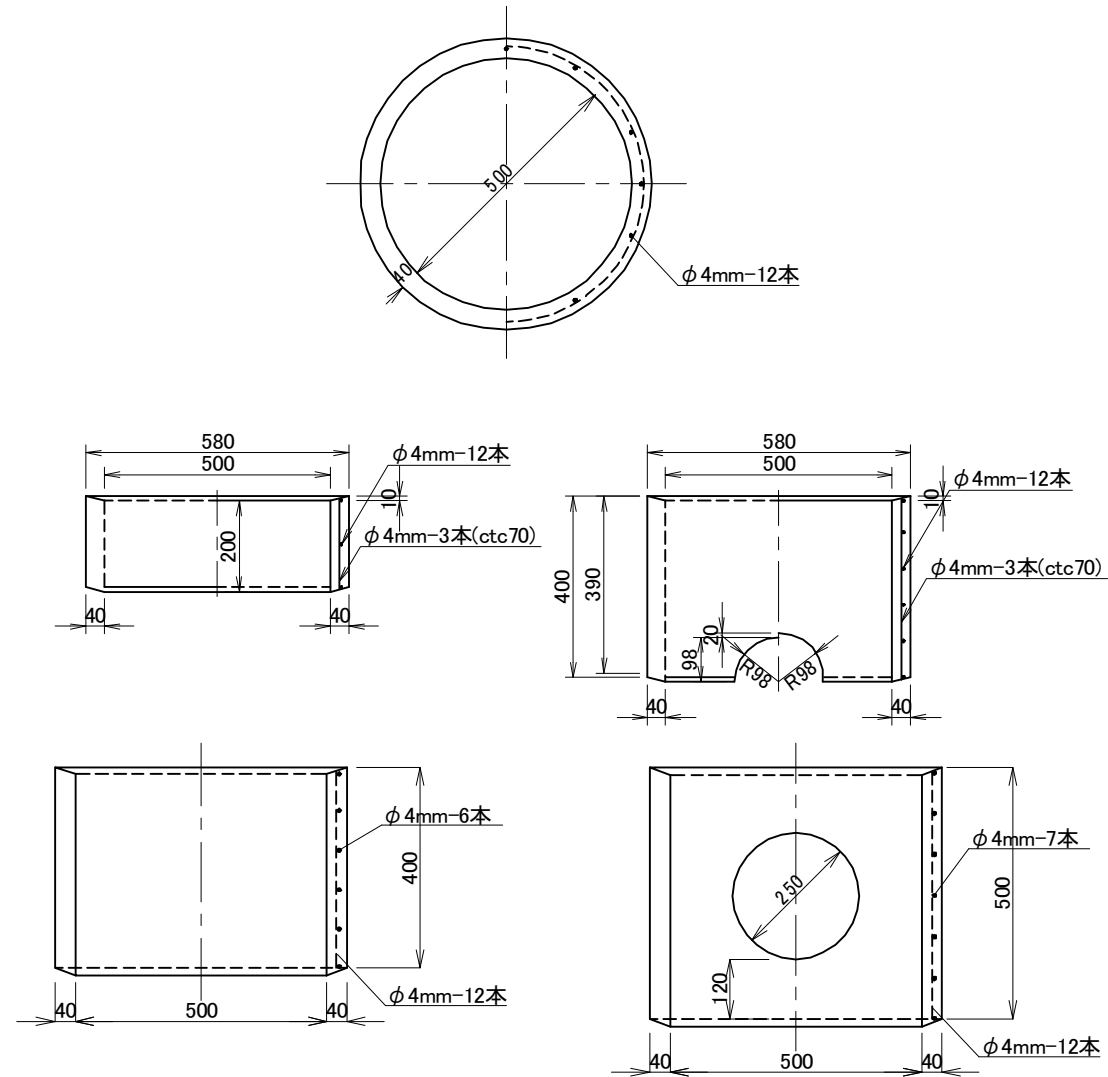

注 使用鉄線は JIS G3532に規定する普通鉄線とする。


ますブロック詳細図 S=1:15 (側塊)

内径700用

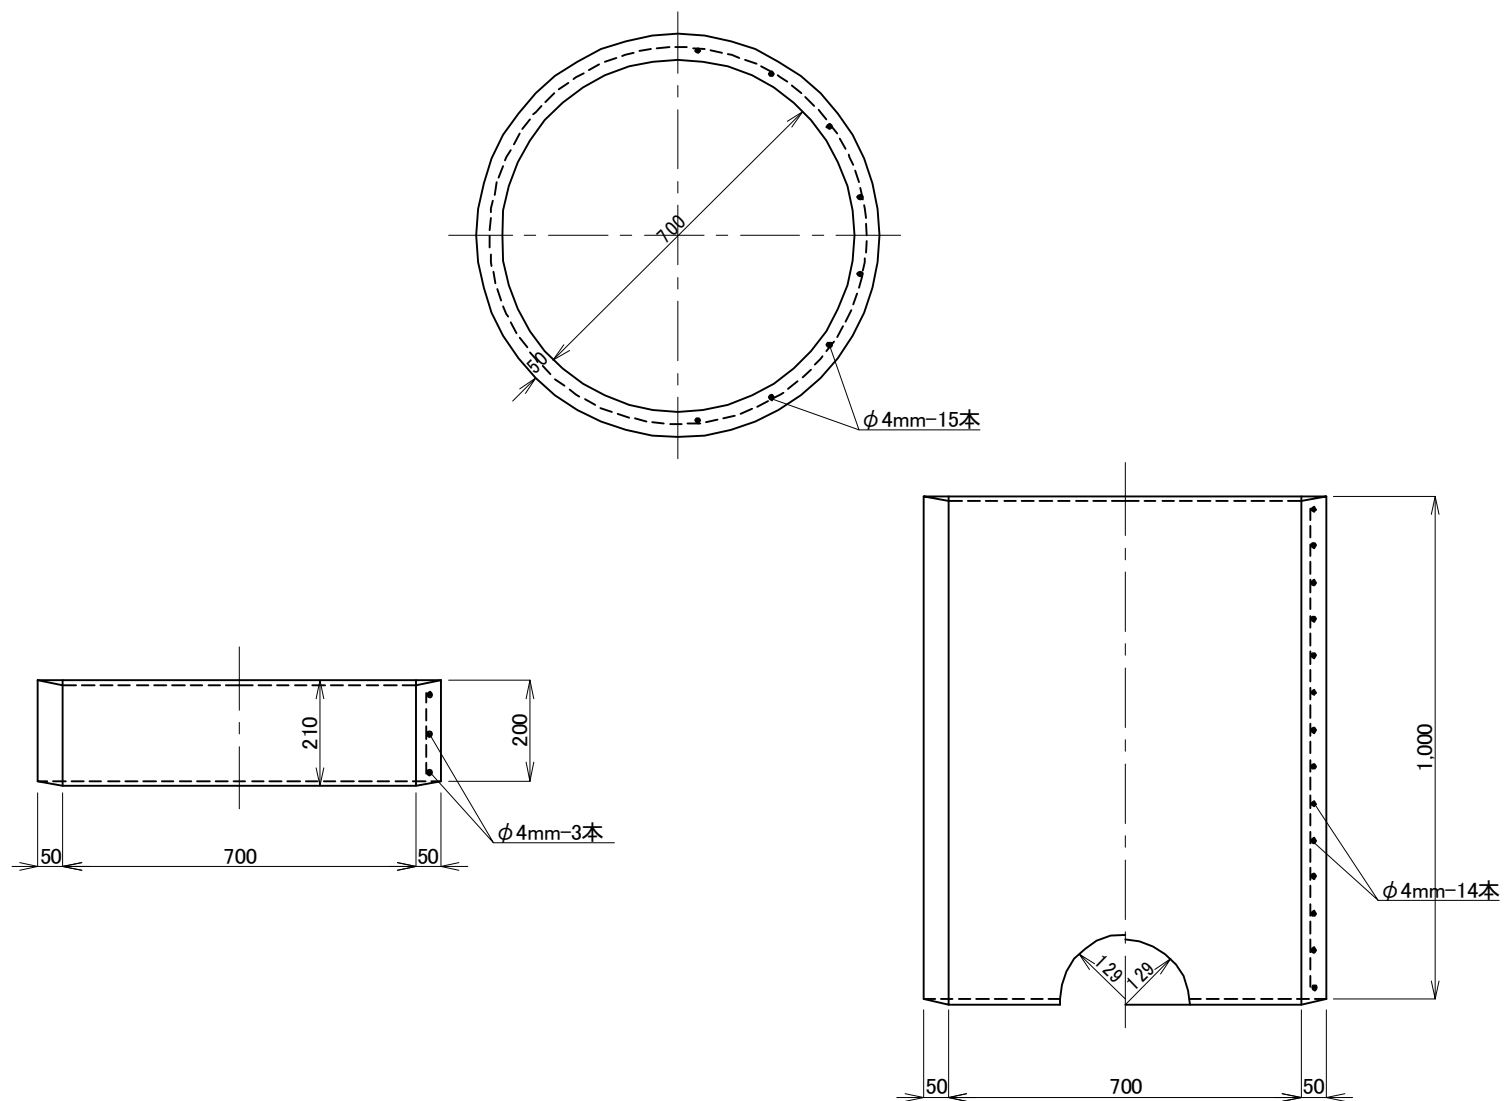

ますブロック詳細図 S=1:15 (底塊)

内径700 汚水ます用

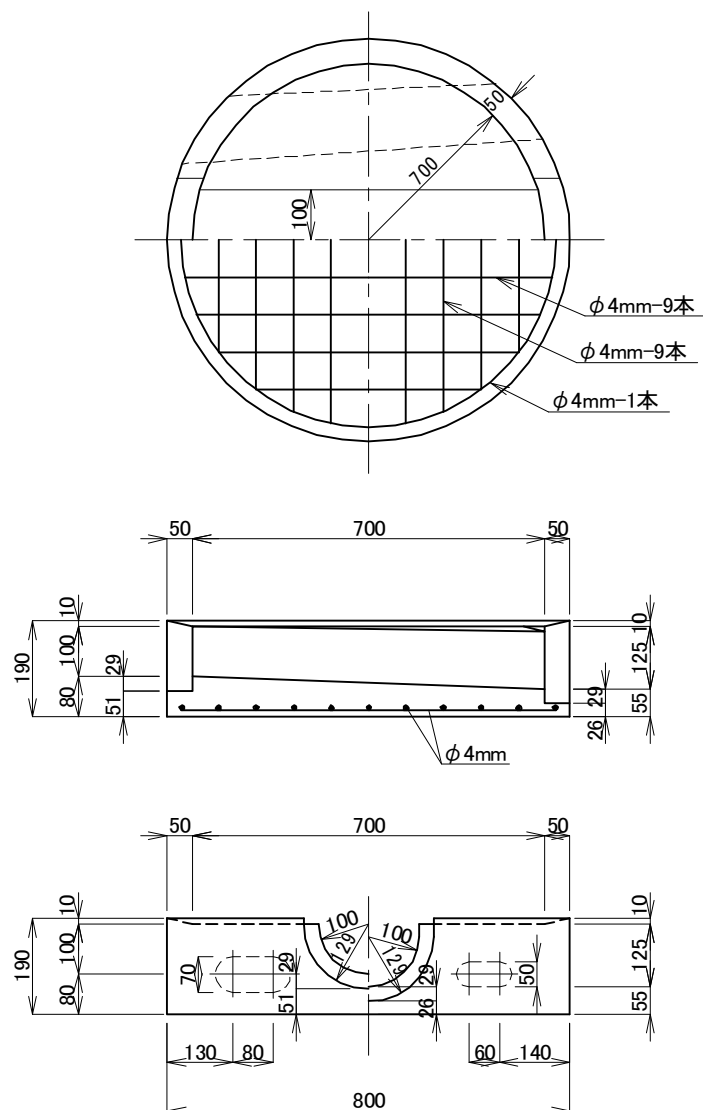


ますブロック詳細図 S=1:15 (底塊)

公共ます


ますブロック
詳細図

底塊


内径500 汚水ます用

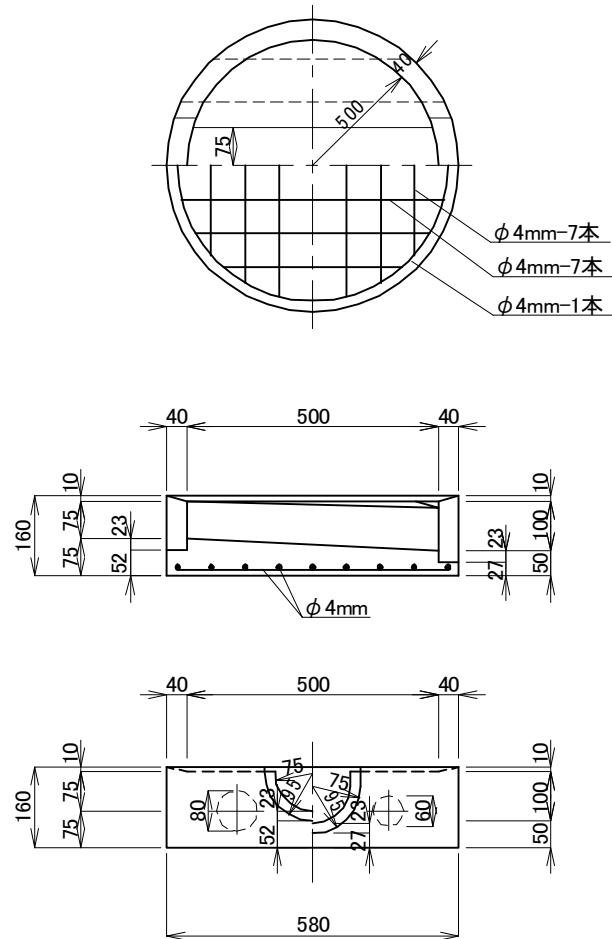


内径500 汚水ます(底部有孔)用

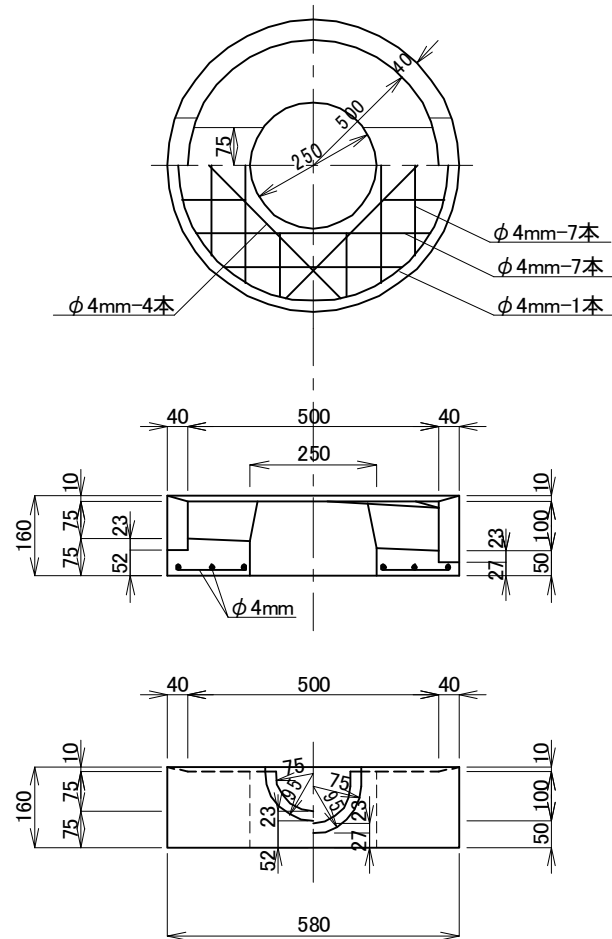


内径500 宅内雨水用ます用

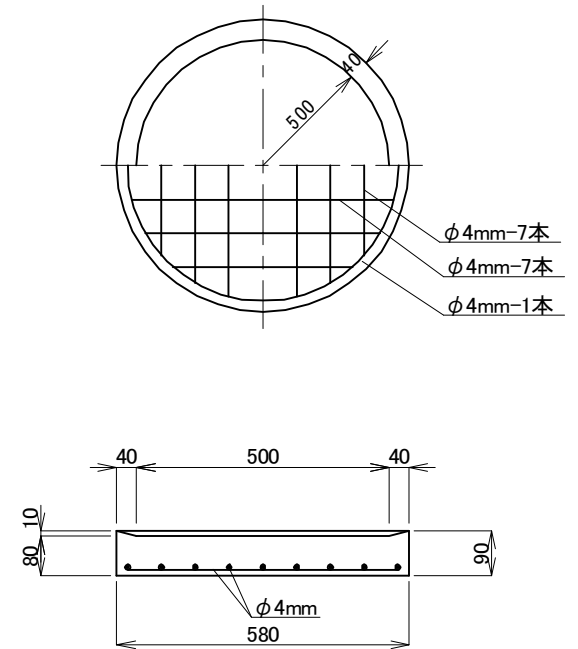


ます防護蓋詳細図(Aタイプ)

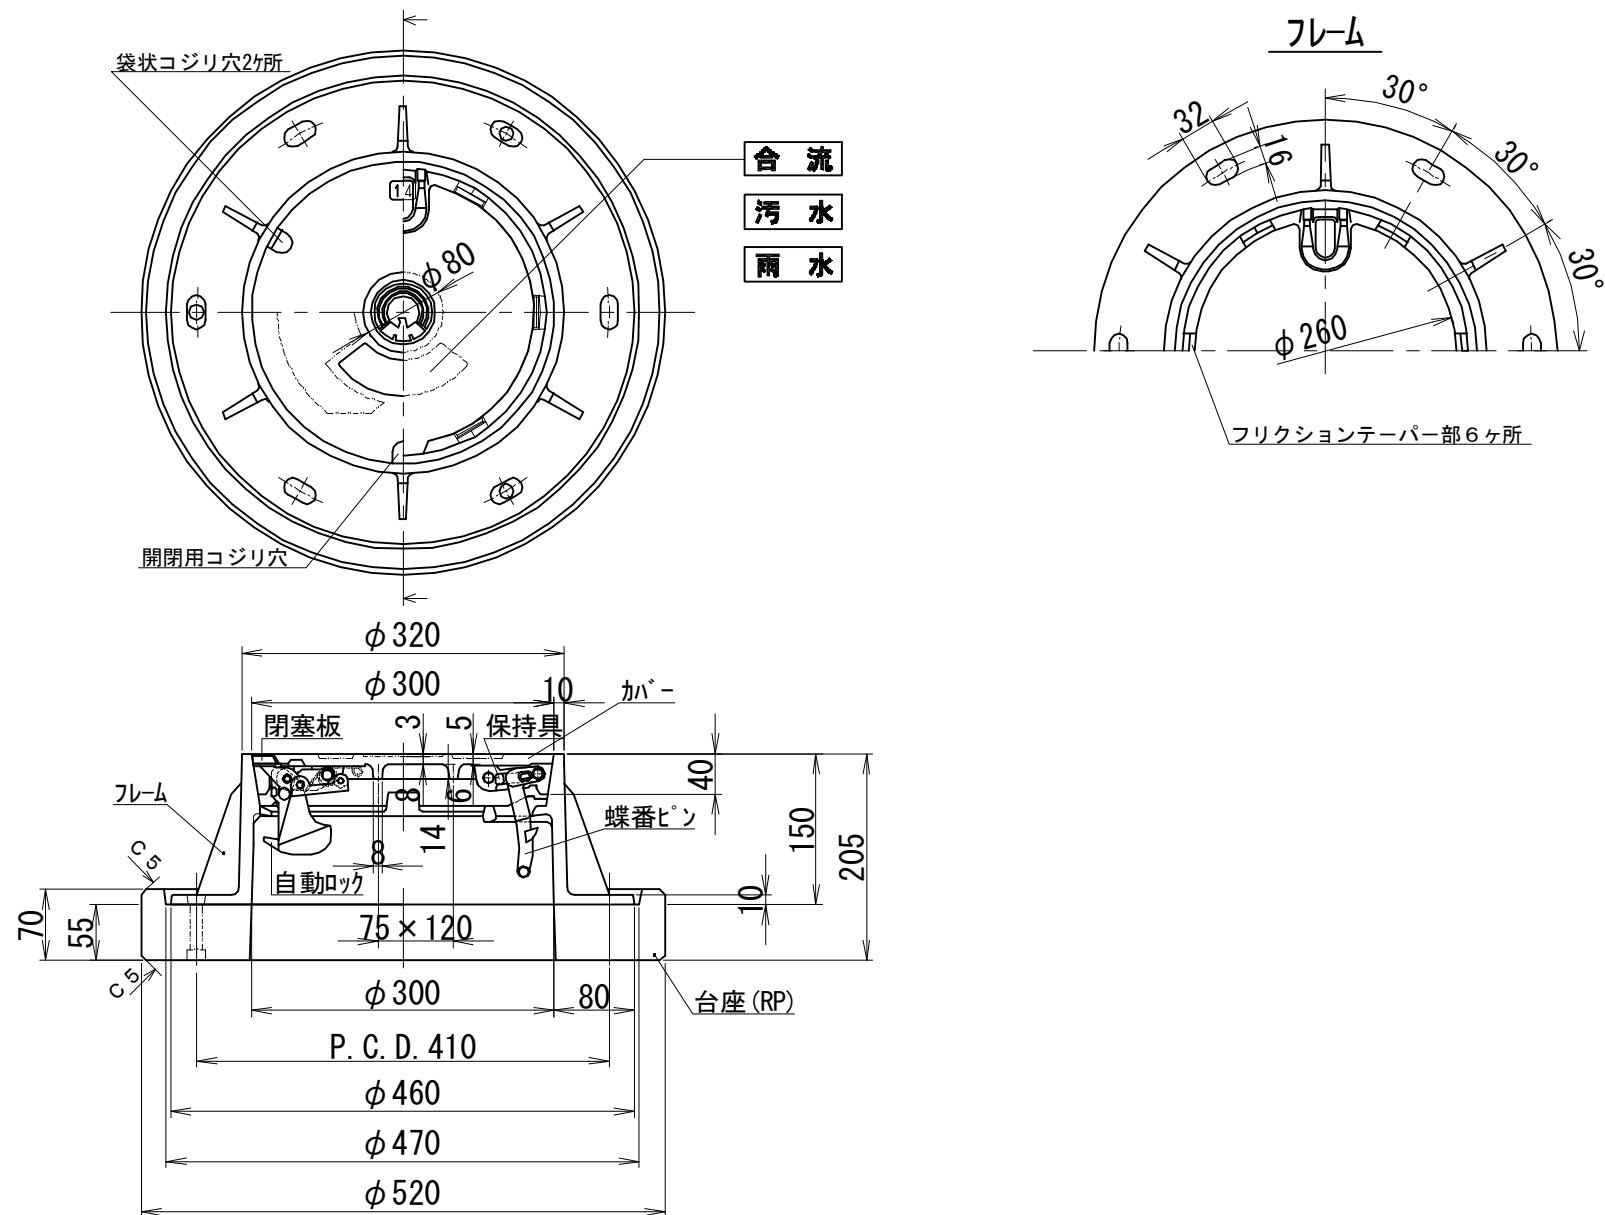

ます防護蓋詳細図 (Bタイプ)

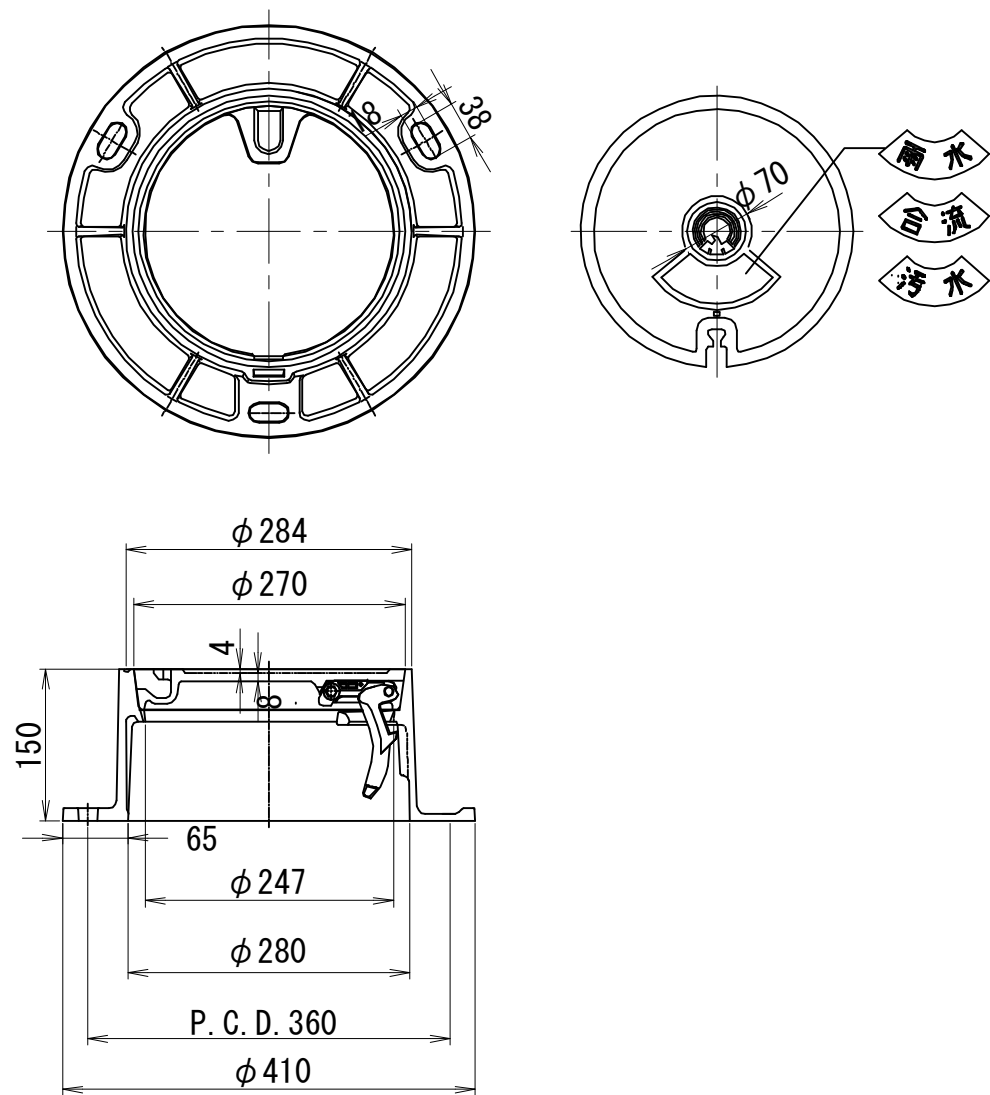

ます防護蓋詳細図 (Cタイプ)

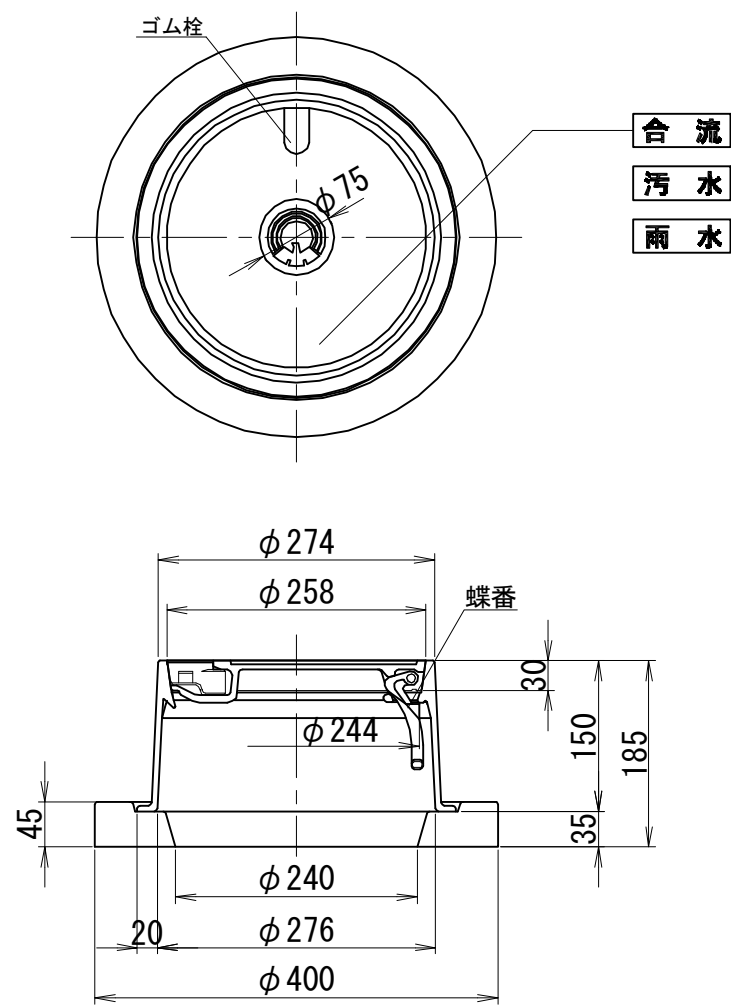

ます防護蓋詳細図 (Dタイプ)

